




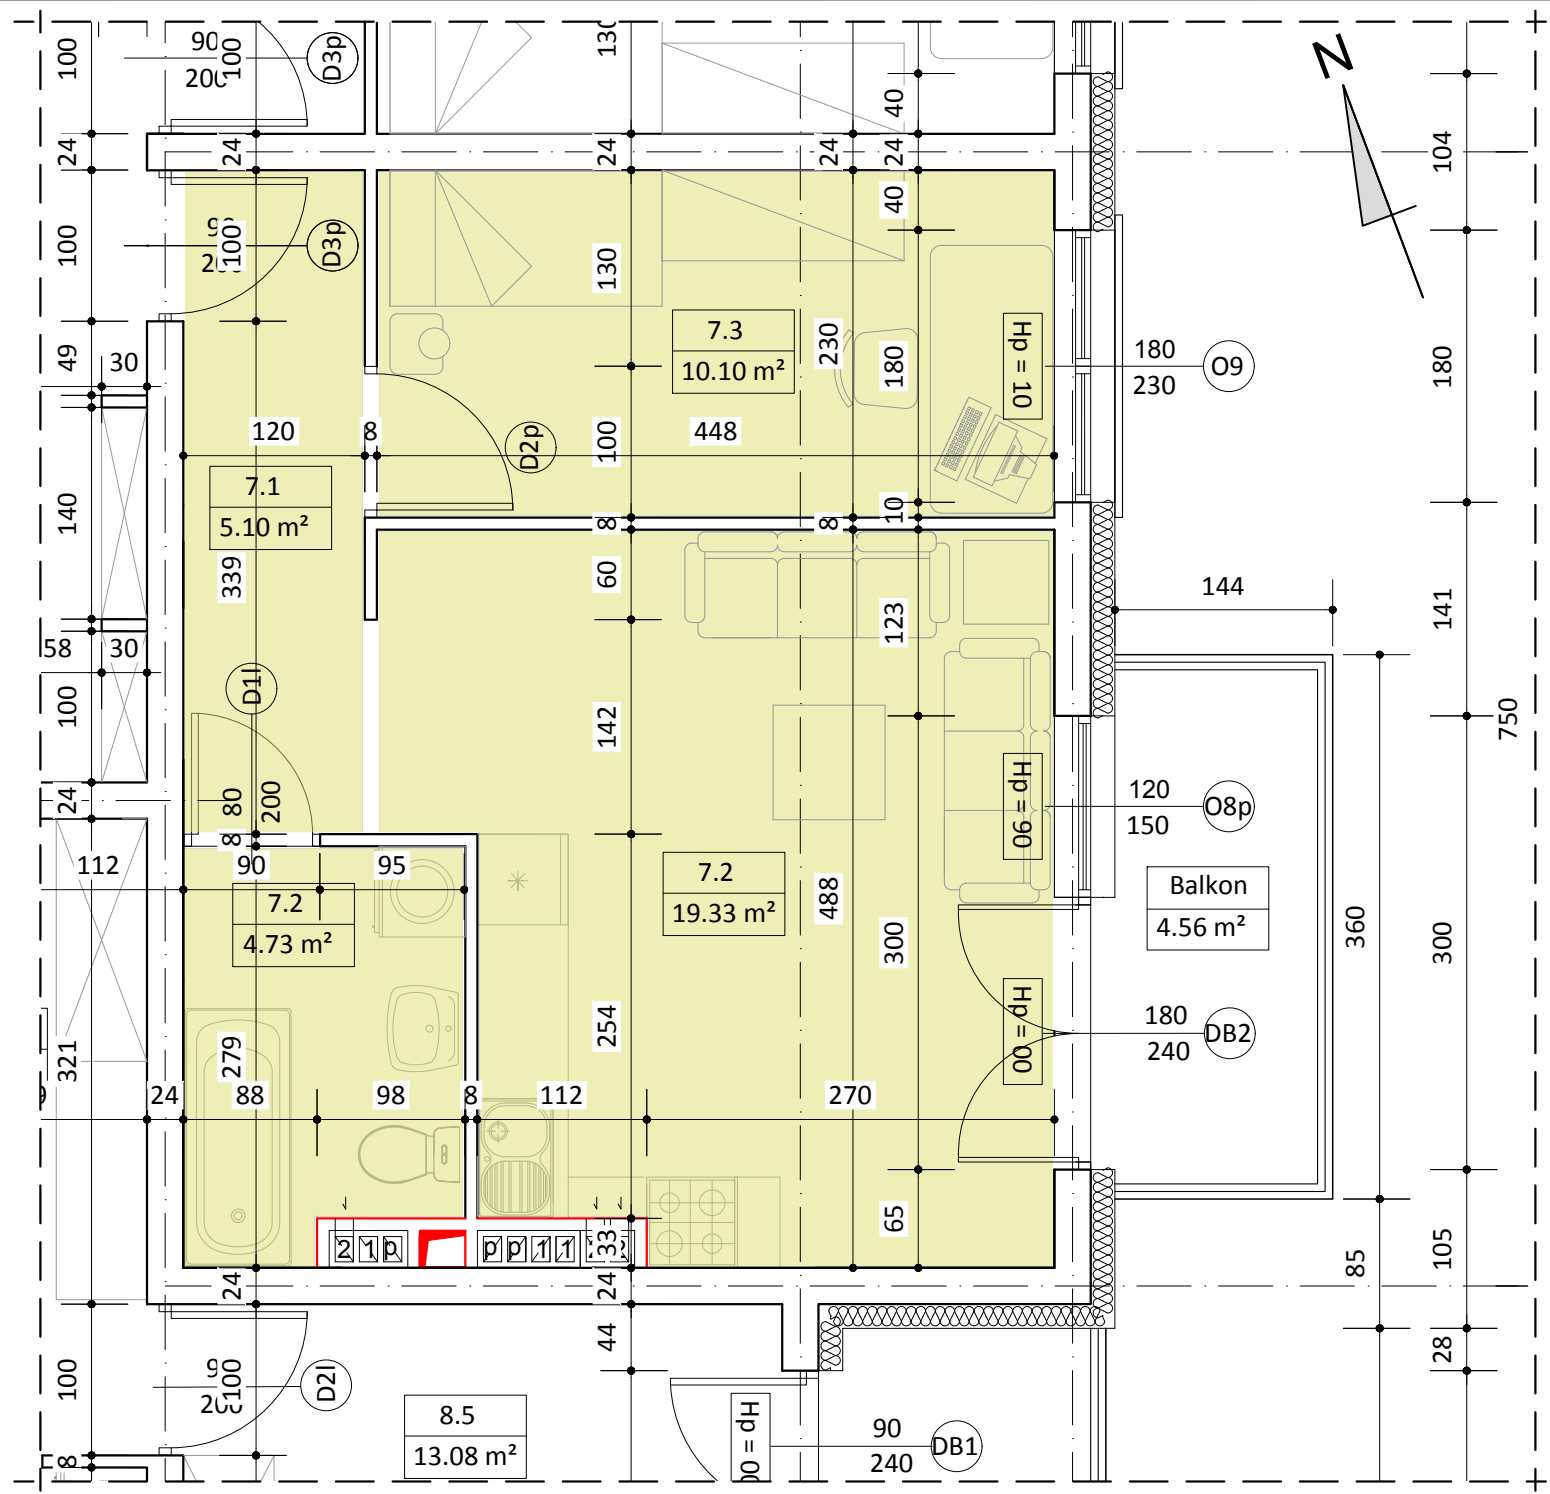

BUDYNEK A
LOKAL NR 7

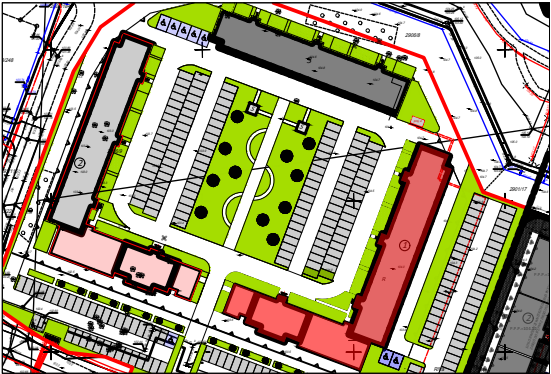

II PIĘTRO

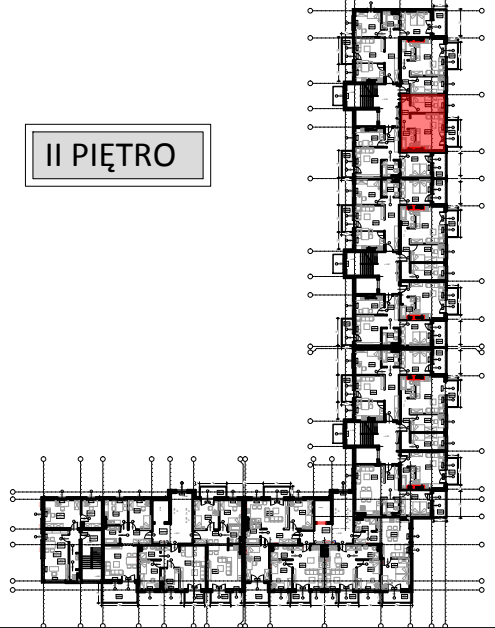

WYKAZ POMIESZCZEŃ		
L.p	NAZWA POMIESZCZENIA	m ²
7.1	PRZEDPOKÓJ	5.10
7.2	POKÓJ DZIENNY + ANEKS KUCH.	19.33
7.3	POKÓJ SYPIALNY	10.10
7.4	ŁAZIENKA	4.73
RAZEM:		39.26

UWAGA:
WYMIARY POMIESZCZEŃ ZOSTAŁY PODANE W ŚWIEŁIE ŚCIAN WYPRAWIONYCH TYNKIEM
WIZYTÓWKĄ LOKALU ZOSTAŁA WYKONANA NA PODSTAWIE PROJEKTU KONCEPCYJNEGO I
NIE JEST PODSTAWĄ DO ZAWARCIA UMOWY KUPNA/SPRZEDAŻY LOKALU