


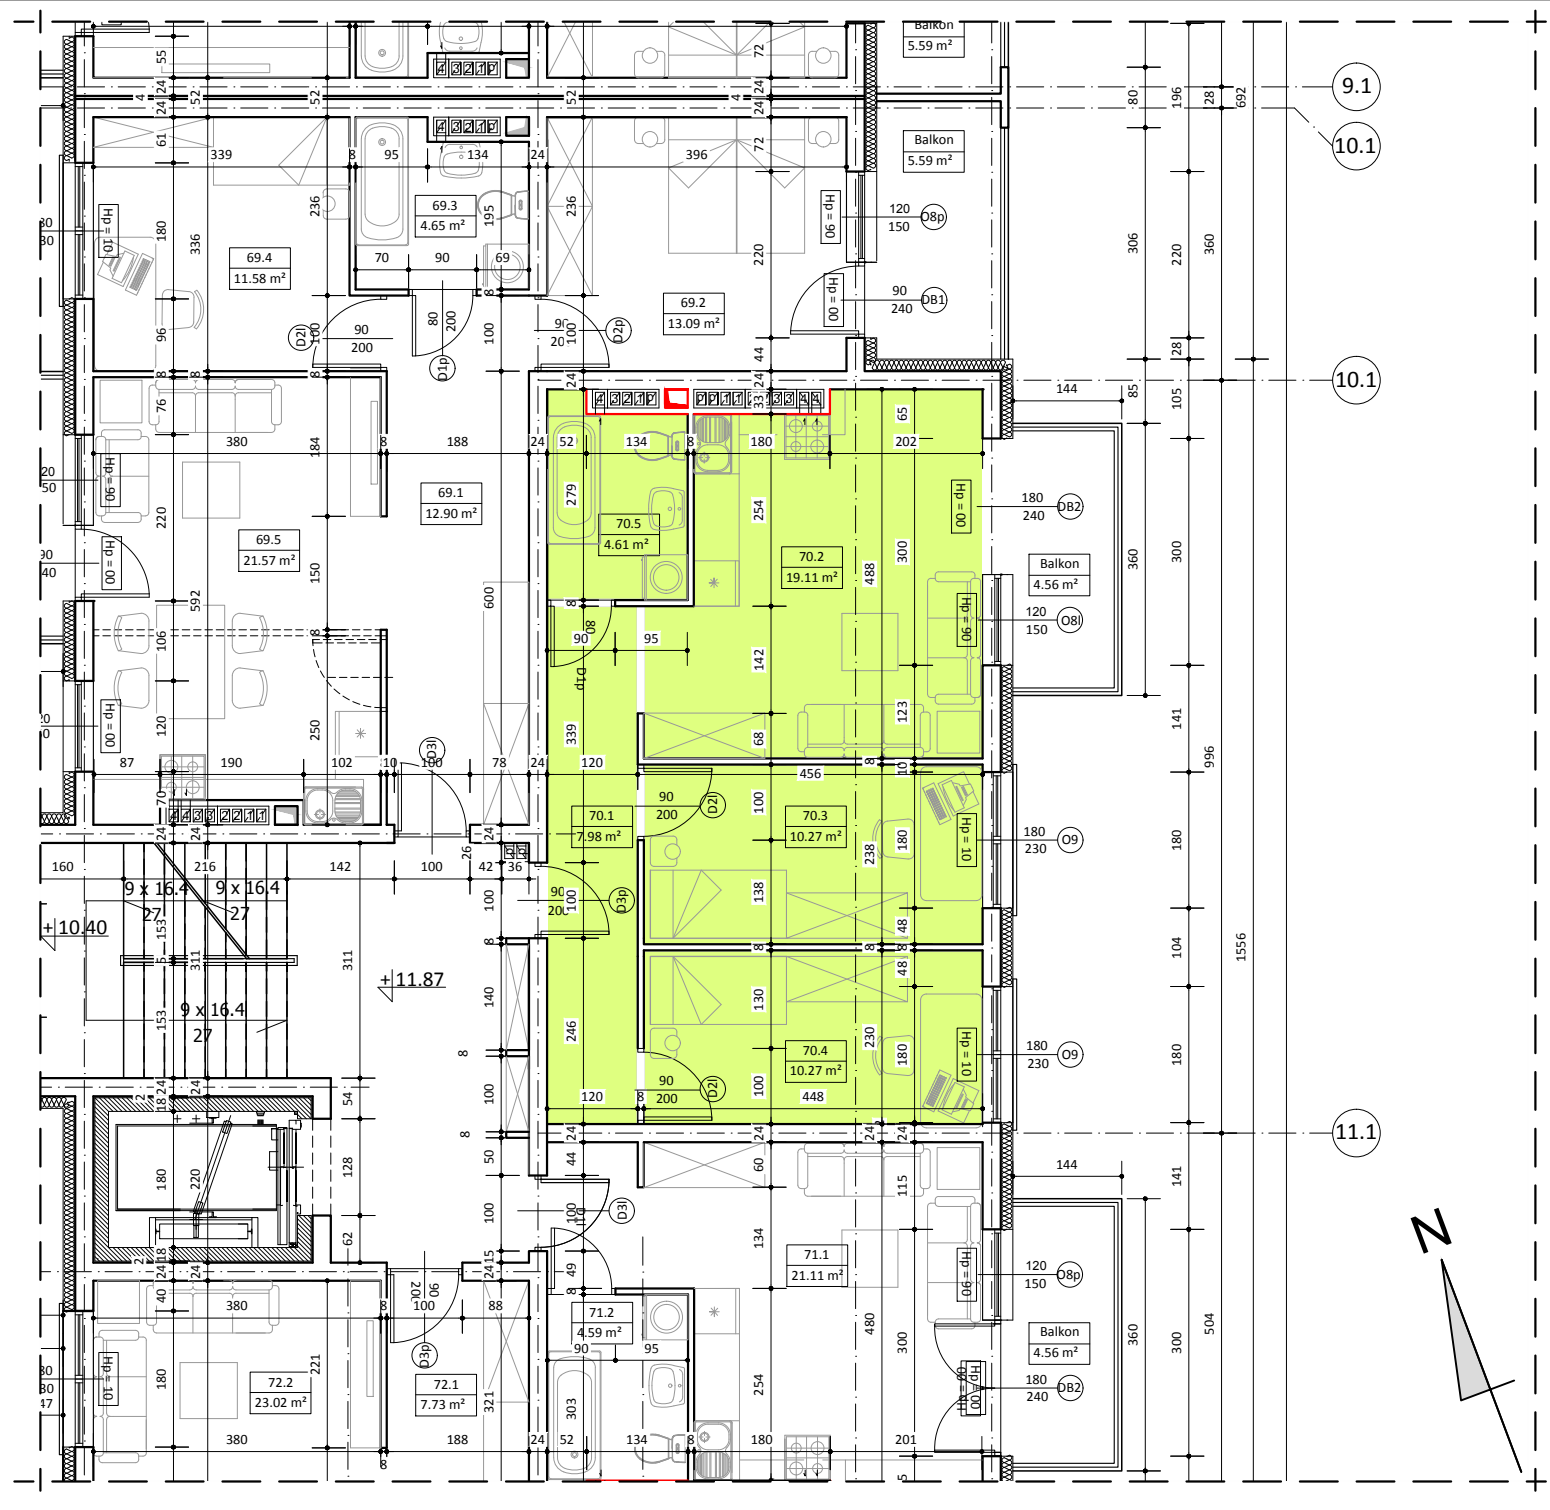

BUDYNEK A
LOKAL NR 70

IV PIĘTRO

WYKAZ POMIESZCZEŃ		
L.p	NAZWA POMIESZCZENIA	m²
70.1	PRZEDPOKÓJ	7.98
70.2	POKÓJ DZIENNY + ANKES KUCH.	19.11
70.3	POKÓJ SYPIALNY	10.27
70.4	POKÓJ SYPIALNY	10.27
70.5	ŁAZIENKA	4.61
RAZEM:		52.24

UWAGA:

WYMIARY POMIESZCZEŃ ZOSTAŁY PODANE W ŚWIEŁIE ŚCIAN WYPRAWIONYCH TYNKIEM WIZYTÓWKĄ LOKALU ZOSTAŁA WYKONANA NA PODSTAWIE PROJEKTU KONCEPCYJNEGO I NIE JEST PODSTAWĄ DO ZAWARCIA UMOWY KUPNA/SPRZEDAŻY LOKALU