



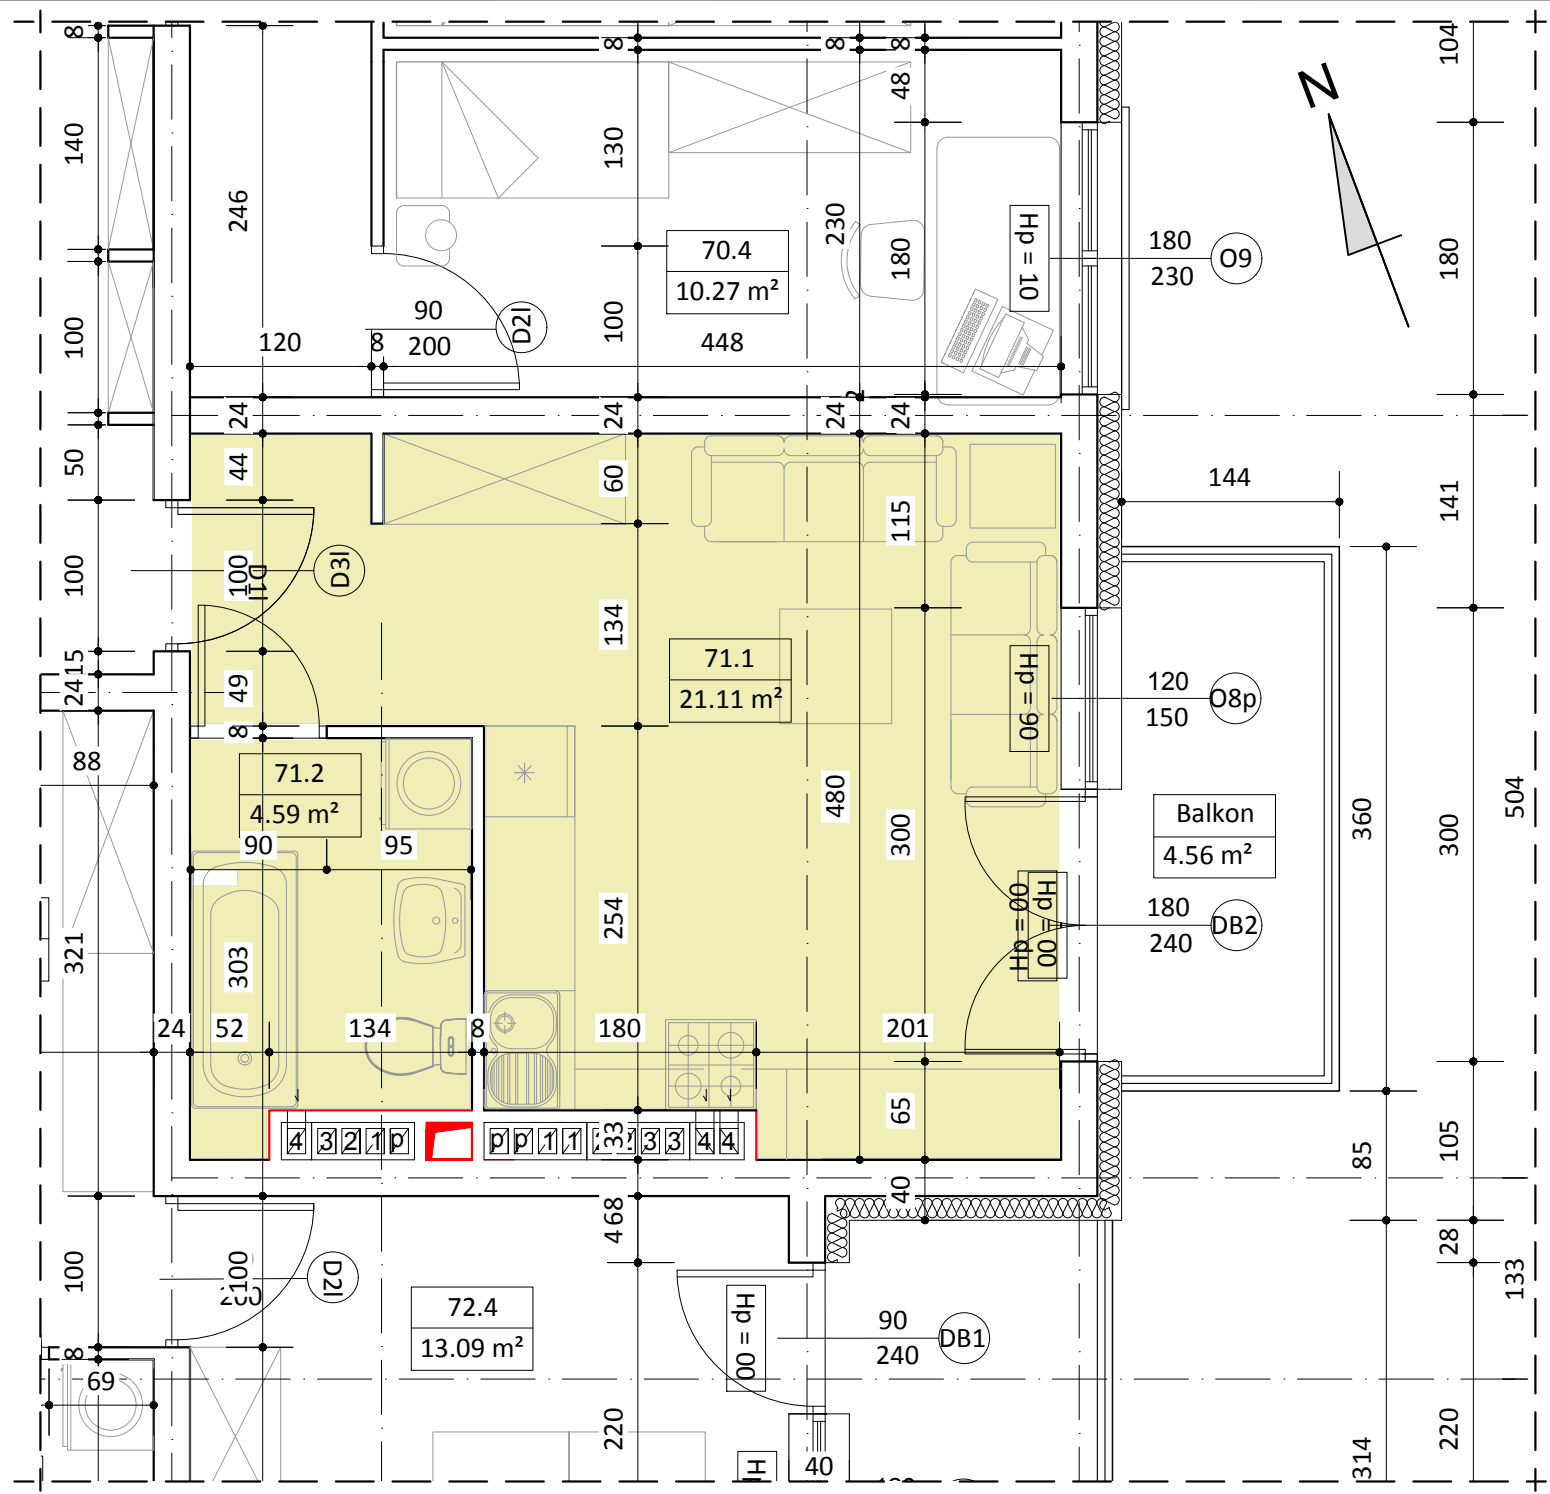

BUDYNEK A LOKAL NR 71

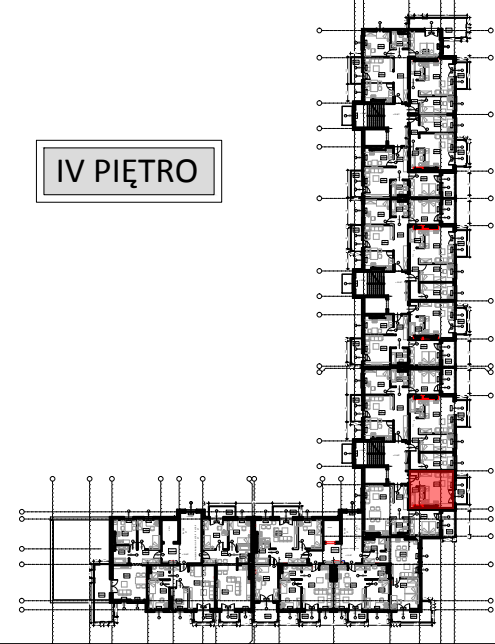

IV PIĘTRO



WYKAZ POMIESZCZENI

L.p	NAZWA POMIESZCZENIA	m²
71.1	POKÓJ DZIENNY + ANKES KUCH.	21.11
71.2	ŁAZIENKA	4.59
RAZEM:		25.70

UWAGA:
WYMIARY POMIESZCZENI ZOSTAŁY PODANE W ŚWIEŁE ŚCIAN WYPRAWIONYCH TYNKIEM
WIZYTÓWKA LOKALU ZOSTAŁA WYKONANA NA PODSTAWIE PROJEKTU KONCEPCYJNEGO I
NIE JEST PODSTAWĄ DO ZAWARCIA UMOWY KUPNA/SPRZEDAŻY LOKALU