




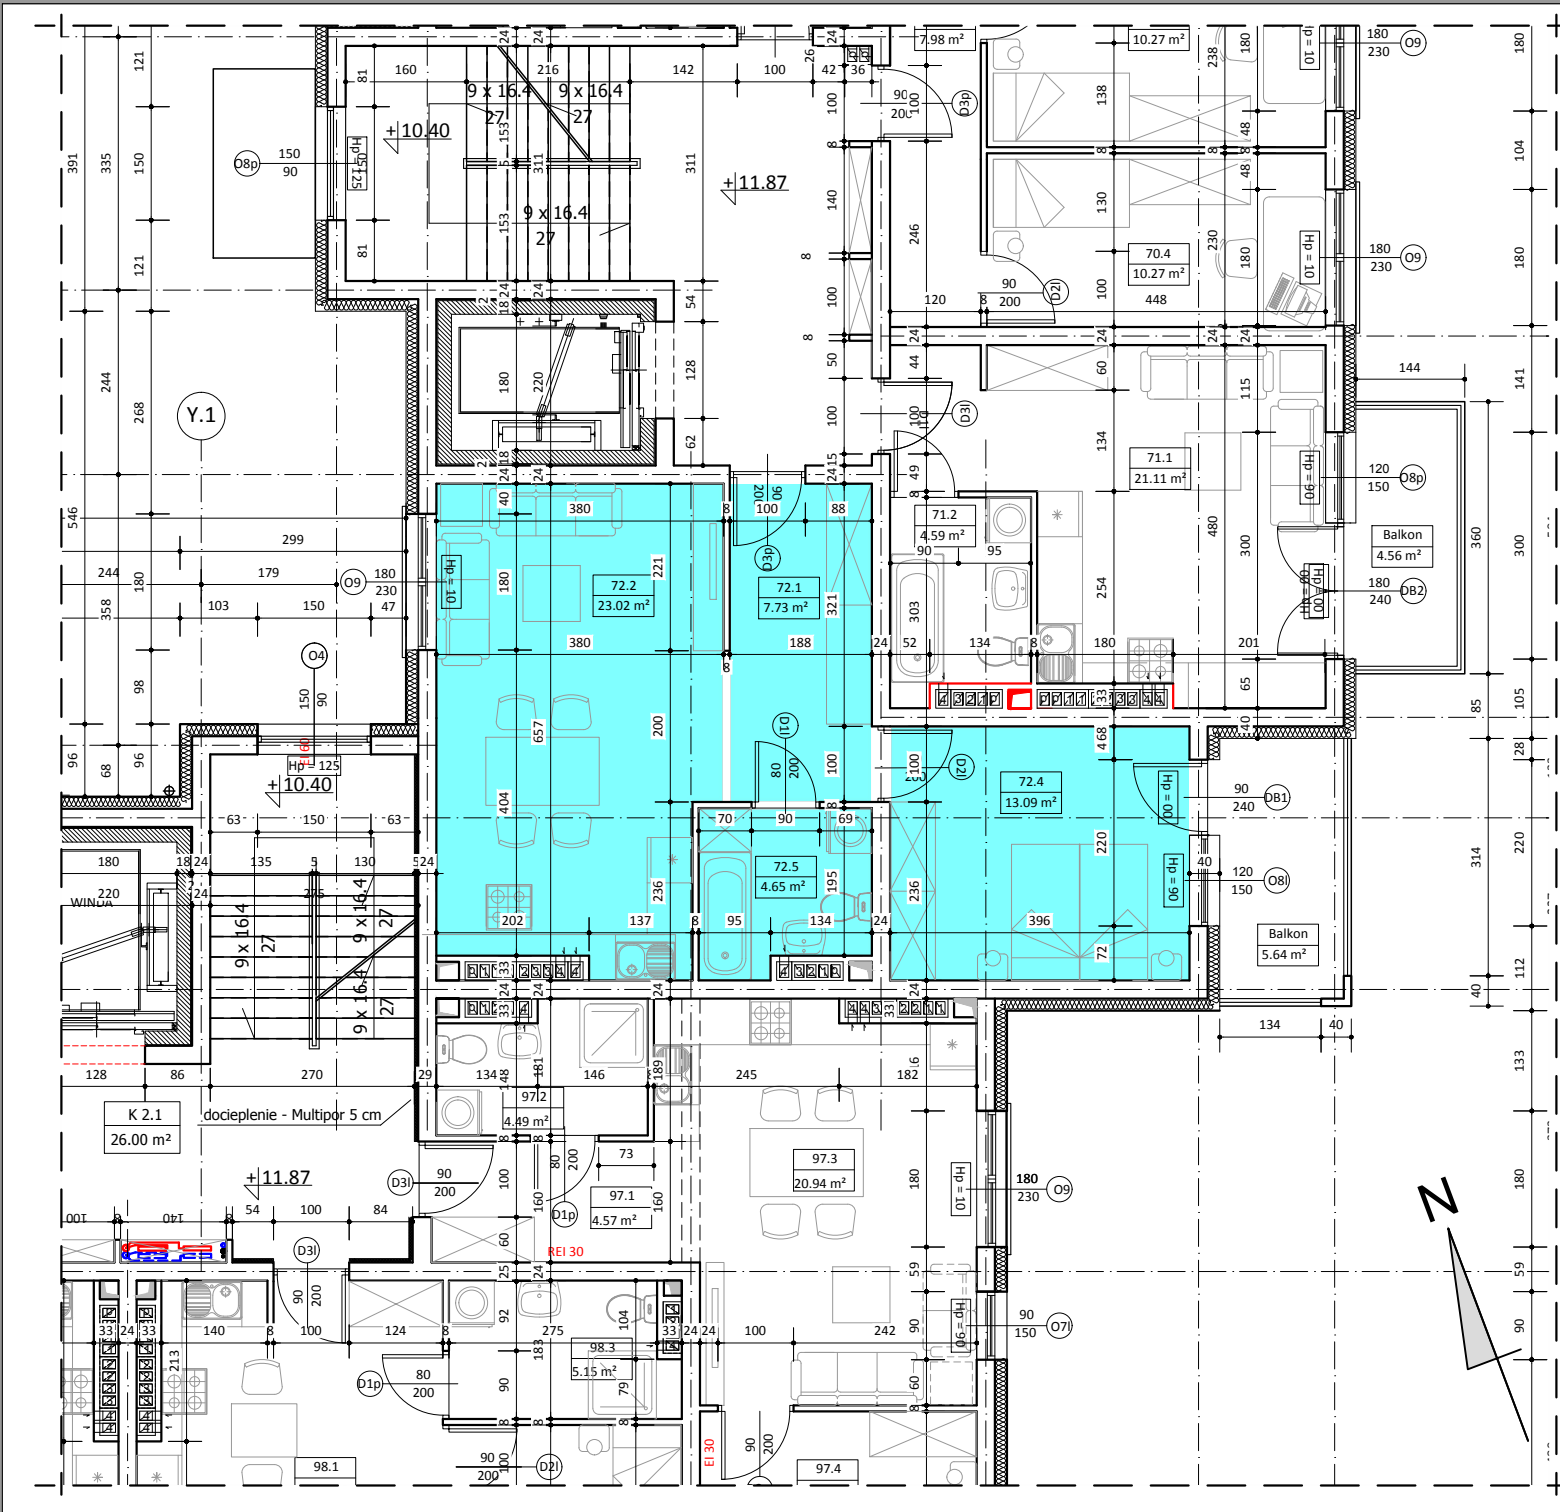

BUDYNEK A LOKAL NR 72

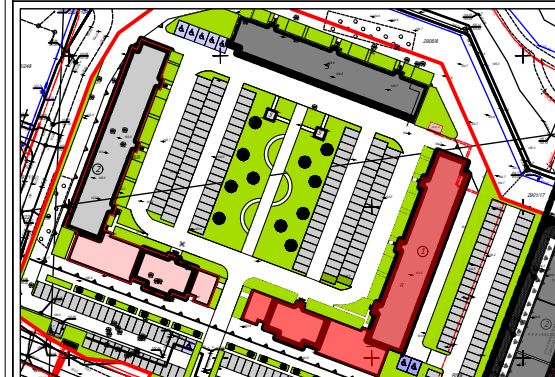

IV PIĘTRO

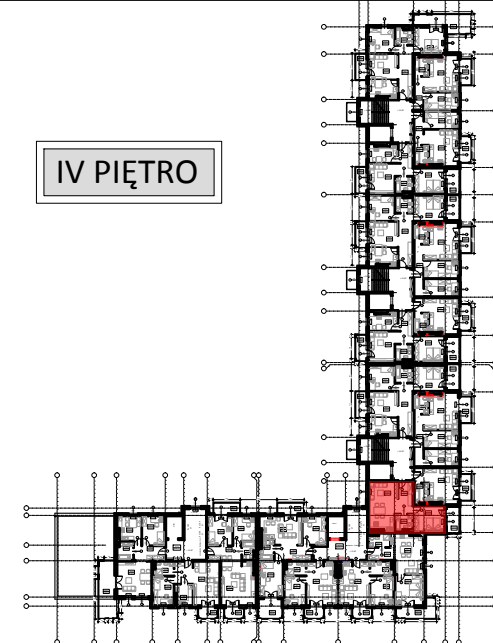

WYKAZ POMIESZCZEŃ

L.p	NAZWA POMIESZCZENIA	m²
72.1	PRZEDPOKÓJ	7.73
72.2	POKÓJ DZIENNY + ANKES KUCH.	23.02
72.3	ŁAZIENKA	4.65
72.4	POKÓJ SYPIALNY	13.09
RAZEM:		48.49

UWAGA:
WYMIARY POMIESZCZEŃ ZOSTAŁY PODANE W ŚWIEŁIE ŚCIAN WYPRAWIONYCH TYNKIEM
WIZYTÓWKĄ LOKALU ZOSTAŁA WYKONANA NA PODSTAWIE PROJEKTU KONCEPCYJNEGO I
NIE JEST PODSTAWĄ DO ZAWARCIA UMOWY KUPNA/SPRZEDAŻY LOKALU