



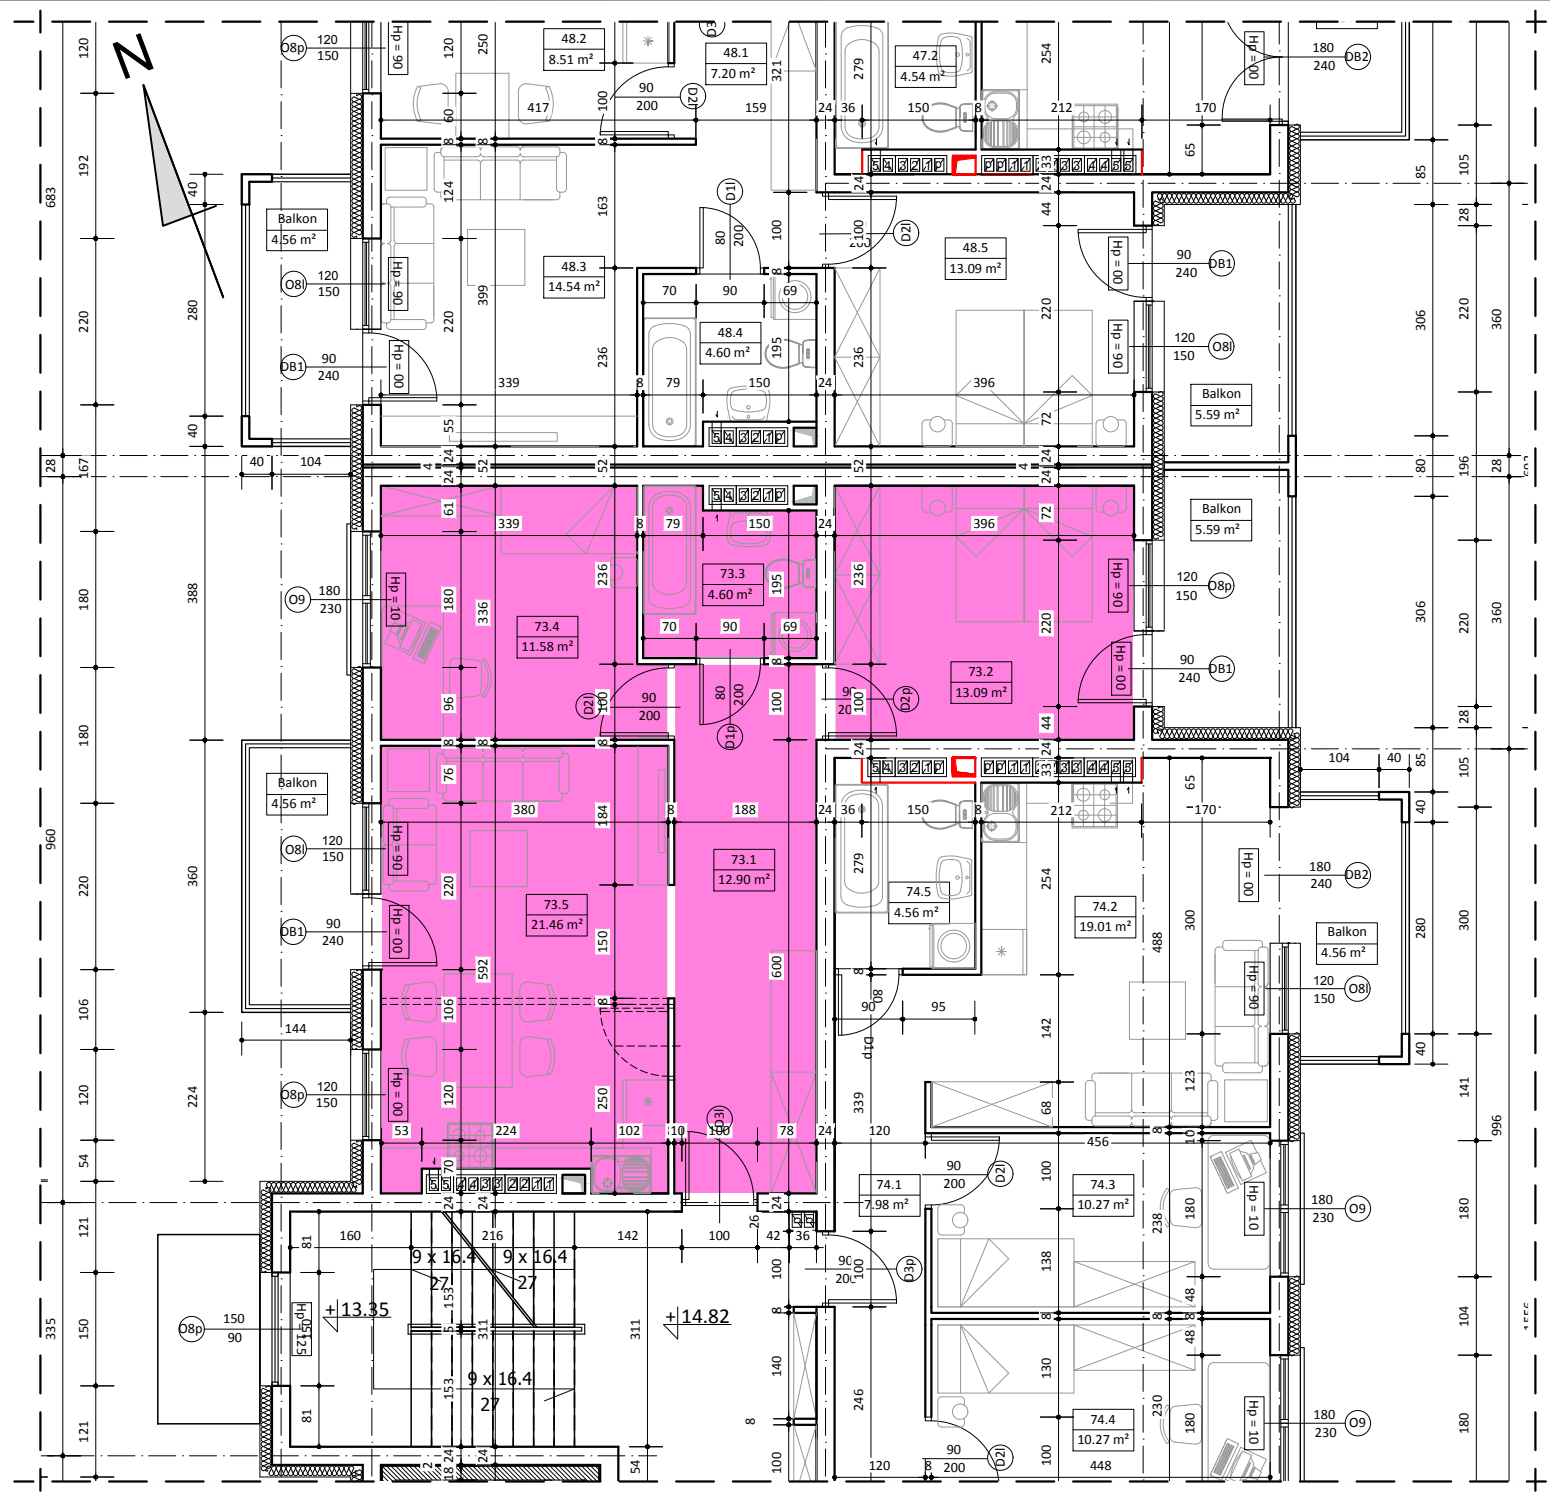

BUDYNEK A
LOKAL NR 73

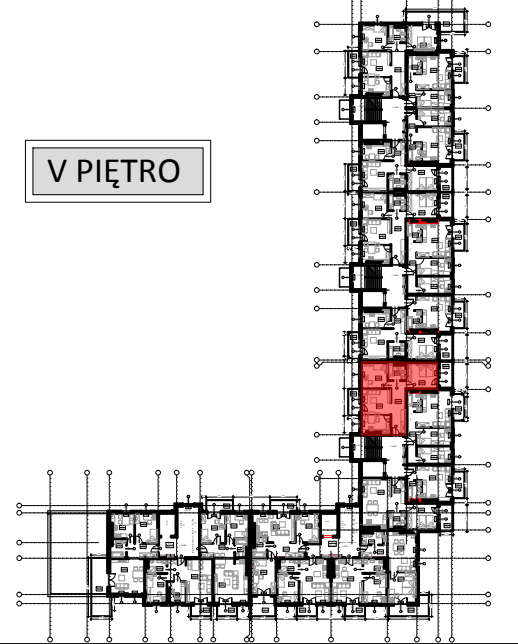

V PIĘTRO



WYKAZ POMIESZCZEŃ

L.p	NAZWA POMIESZCZENIA	m ²
73.1	PRZEDPOKÓJ	12.90
73.2	POKÓJ SYPIALNY	13.09
73.3	ŁAZIENKA	4.60
73.4	POKÓJ SYPIALNY	11.58
73.5	POKÓJ DZIENNY + ANKES KUCH.	21.46
RAZEM:		63.63

UWAGA:
WYMIARY POMIESZCZEŃ ZOSTAŁY PODANE W ŚWIEŁIE ŚCIAN WYPRAWIONYCH TYNKIEM
WIZYTÓWKĄ LOKALU ZOSTAŁA WYKONANA NA PODSTAWIE PROJEKTU KONCEPTYJNEGO I
NIE JEST PODSTAWĄ DO ZAWARCIA UMOWY KUPNA/SPRZEDAŻY LOKALU