
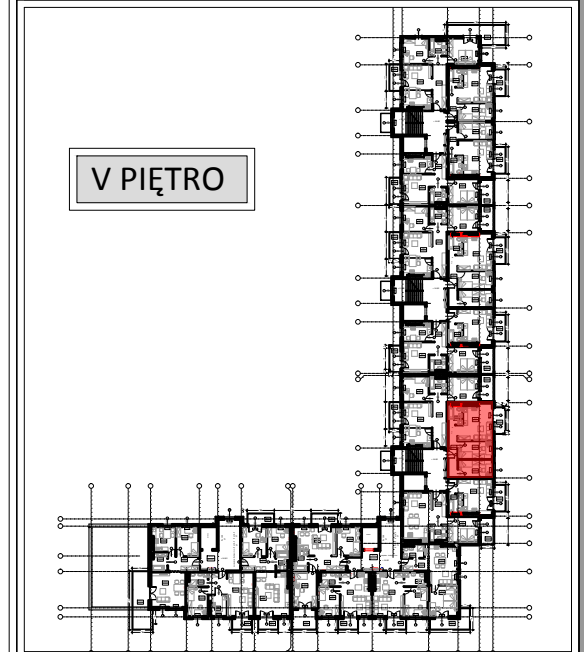
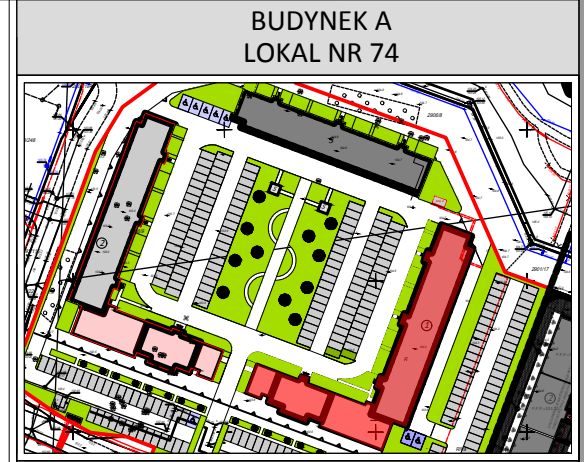


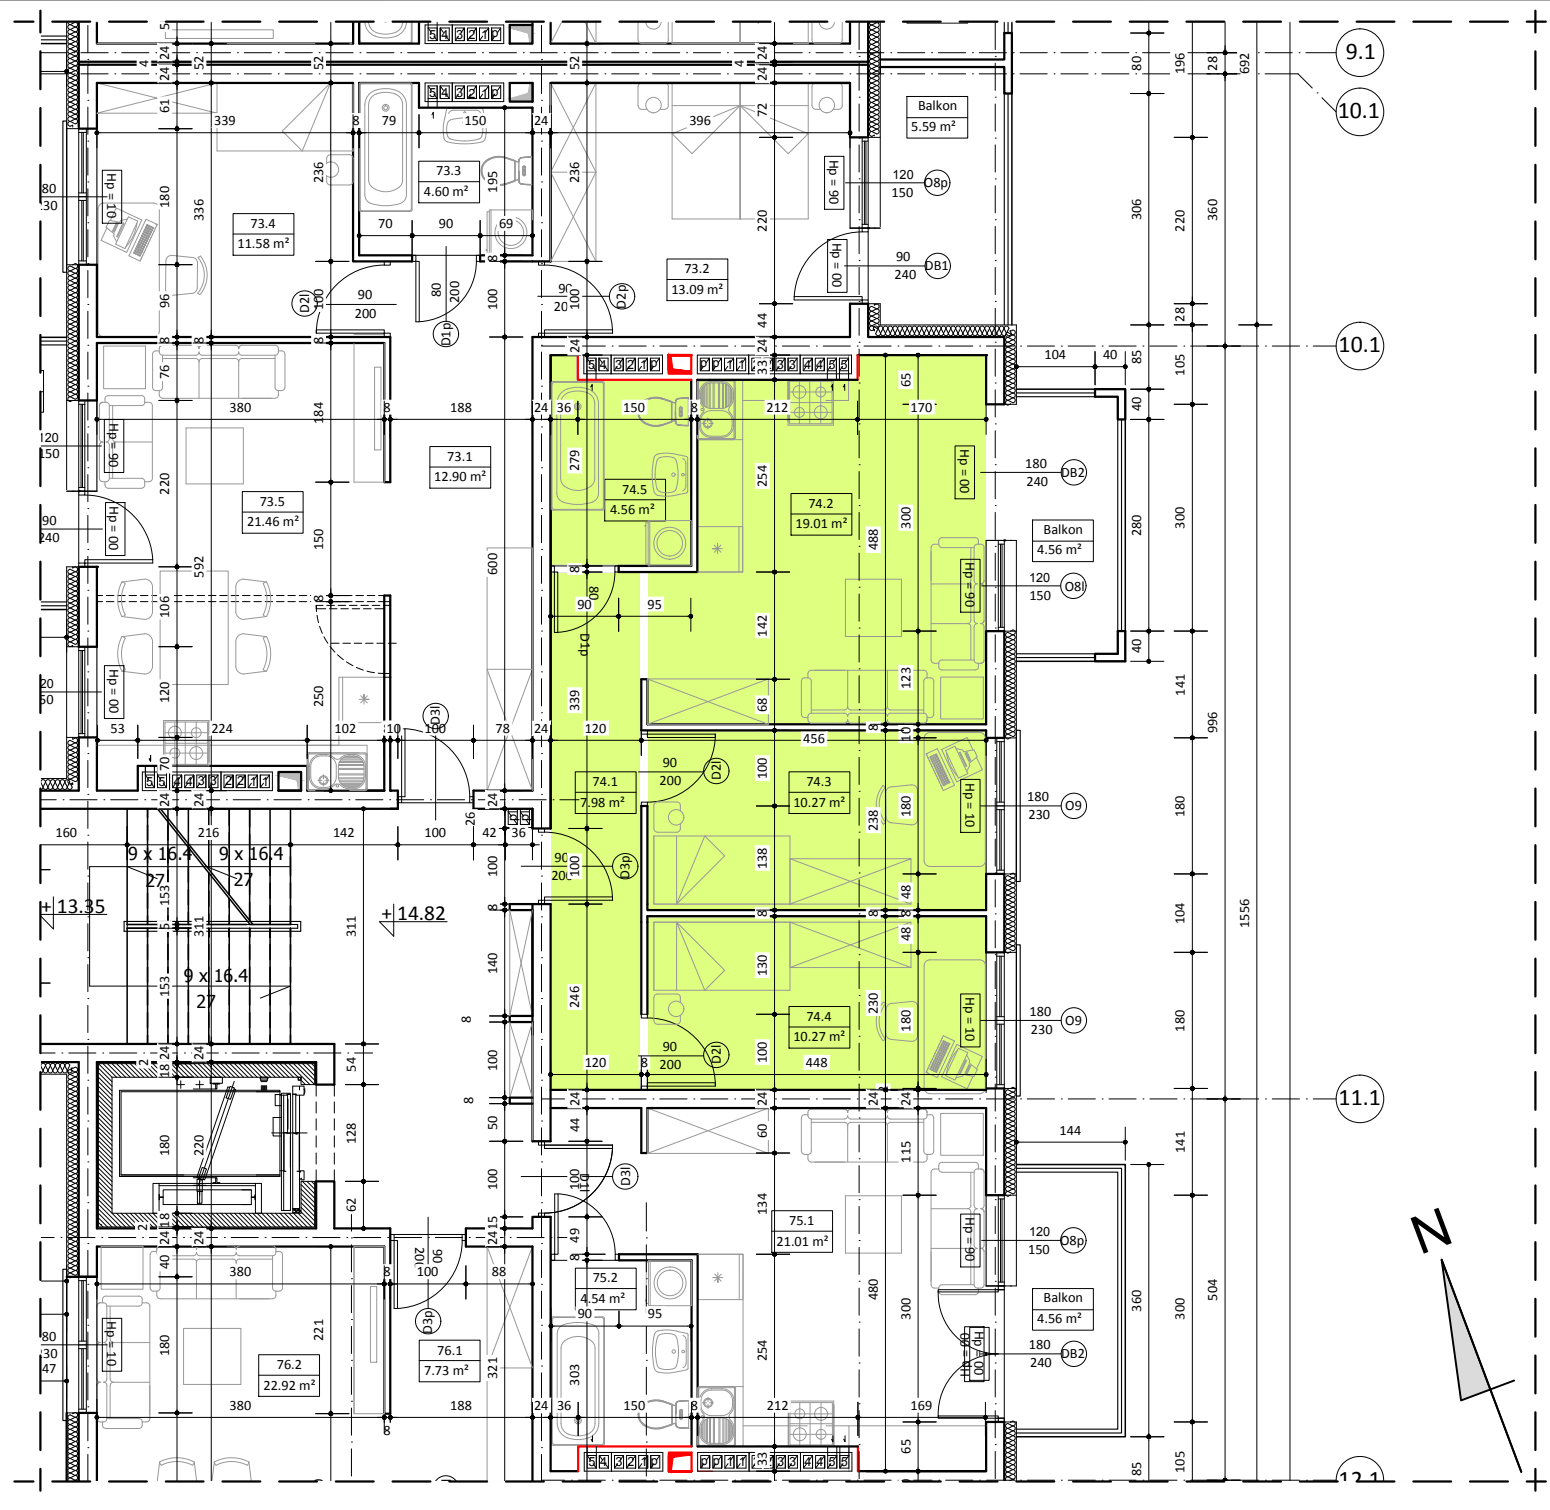

WYKAZ POMIESZCZEŃ		
L.p	NAZWA POMIESZCZENIA	m²
74.1	PRZEDPOKÓJ	7.98
74.2	POKÓJ DZIENNY + ANKES KUCH.	19.01
74.3	POKÓJ SYPIALNY	10.27
74.4	POKÓJ SYPIALNY	10.27
74.5	ŁAZIENKA	4.56
RAZEM:		52.09
UWAGA: WYMIARY POMIESZCZEŃ ZOSTAŁY PODANE W ŚWIEŁIE ŚCIAN WYPRAWIONYCH TYNKIEM WIZYTÓWKĄ LOKALU ZOSTAŁA WYKONANA NA PODSTAWIE PROJEKTU KONCEPCYJNEGO I NIE JEST PODSTAWĄ DO ZAWARCIA UMOWY KUPNA/SPRZEDAŻY LOKALU		