




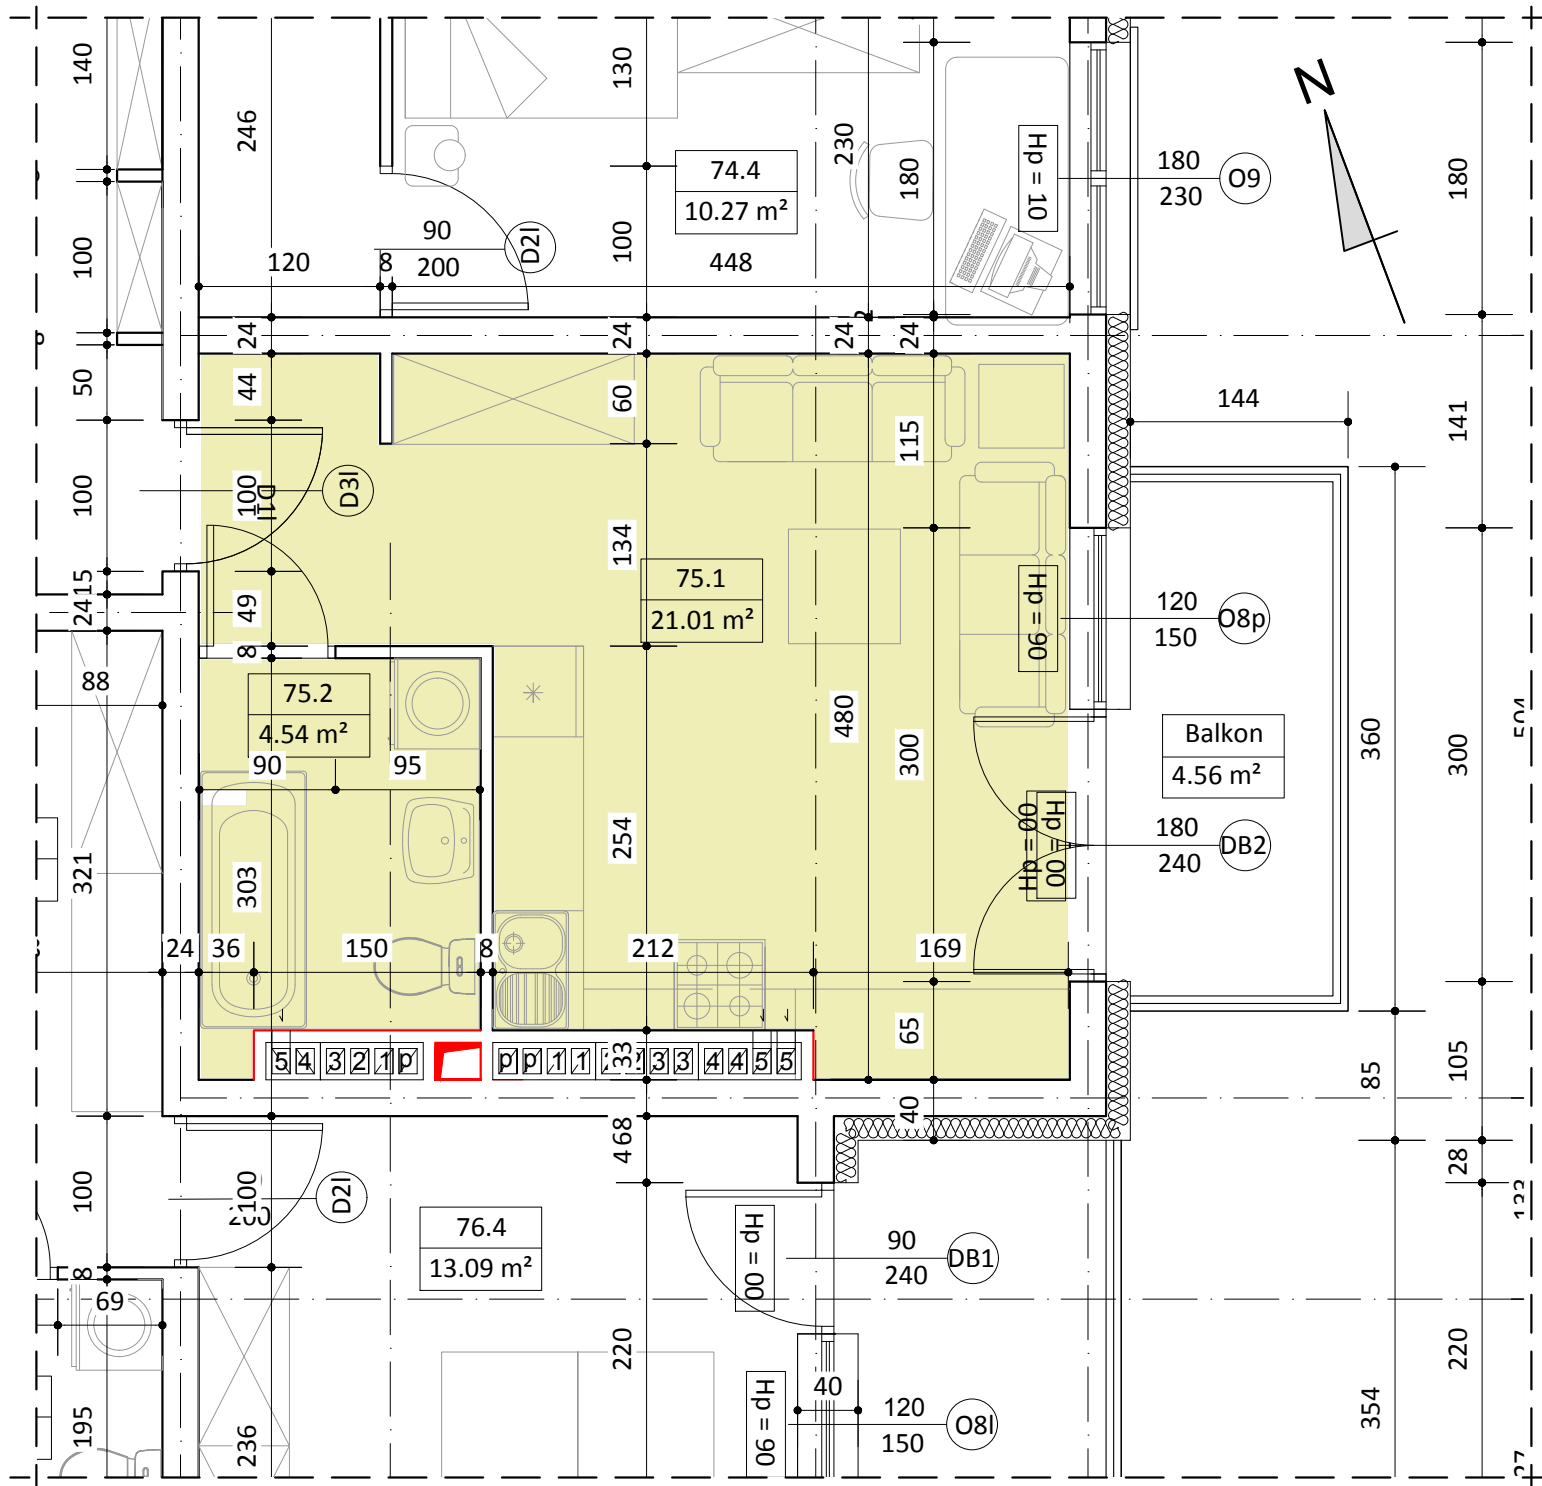

BUDYNEK A
LOKAL NR 75

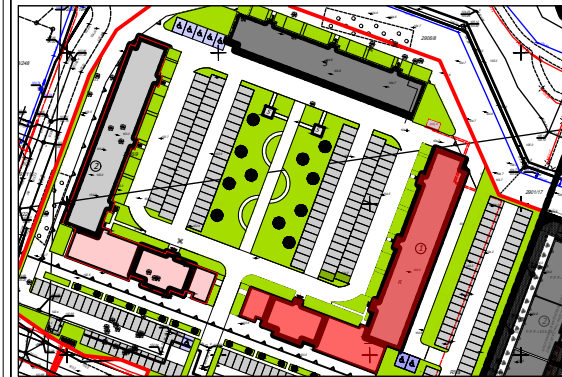

V PIĘTRO

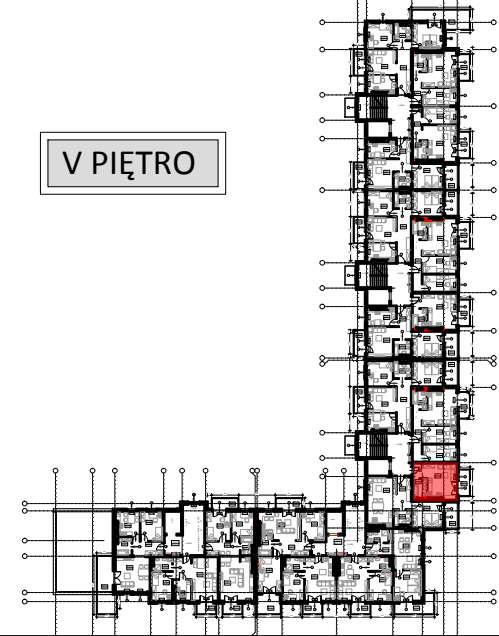

WYKAZ POMIESZCZENI

L.p	NAZWA POMIESZCZENIA	m²
75.1	POKÓJ DZIENNY + ANKES KUCH.	21.01
75.2	ŁAZIENKA	4.54
RAZEM:		25.55

UWAGA:
WYMIARY POMIESZCZENI ZOSTAŁY PODANE W ŚWIEŁIE ŚCIAN WYPRAWIONYCH TYNKIEM
WIZYTÓWKA LOKAŁU ZOSTAŁA WYKONANA NA PODSTAWIE PROJEKTU KONCEPCYJNEGO I
NIE JEST PODSTAWĄ DO ZAWARCIA UMOWY KUPNA/SPRZEDAŻY LOKAŁU