



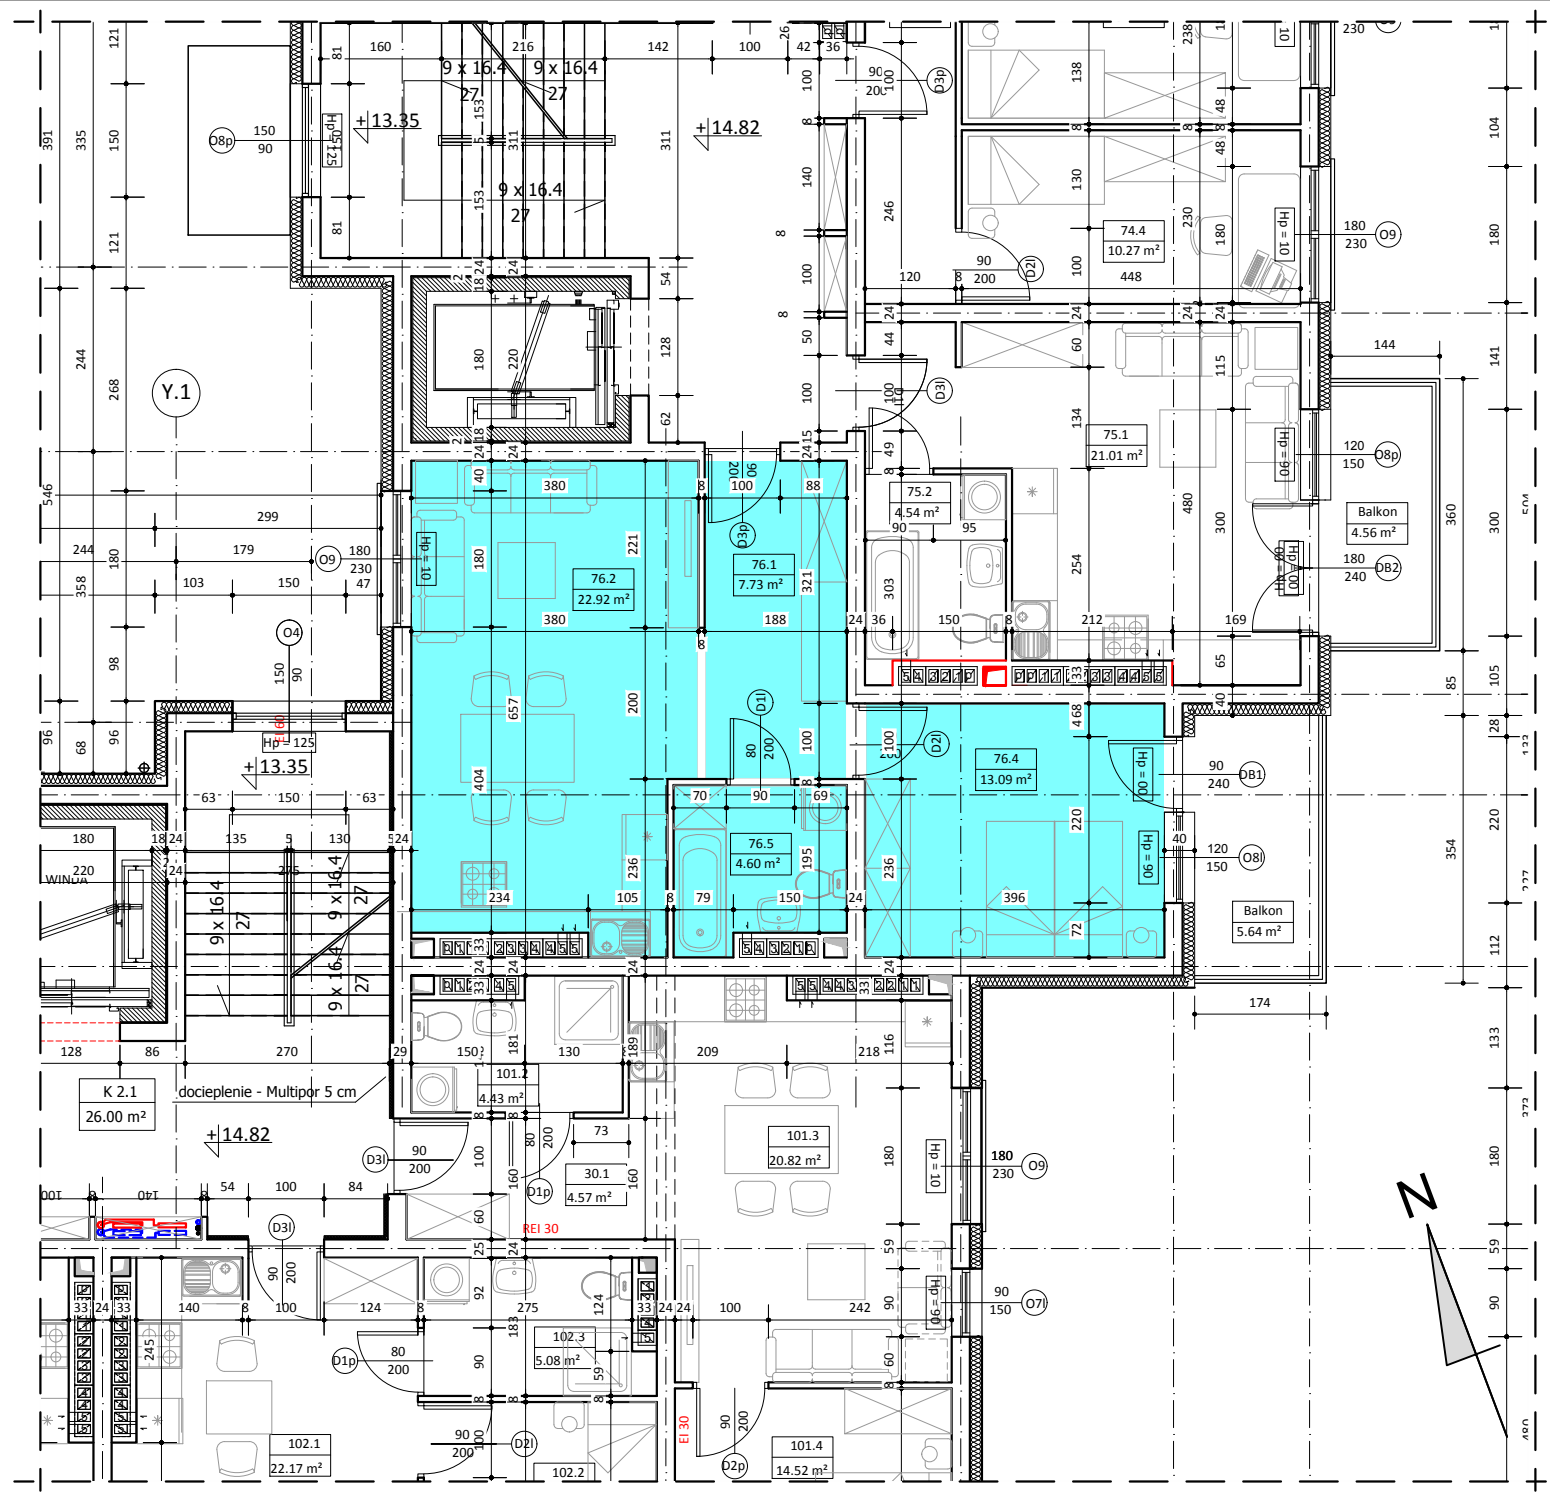

BUDYNEK A
LOKAL NR 76

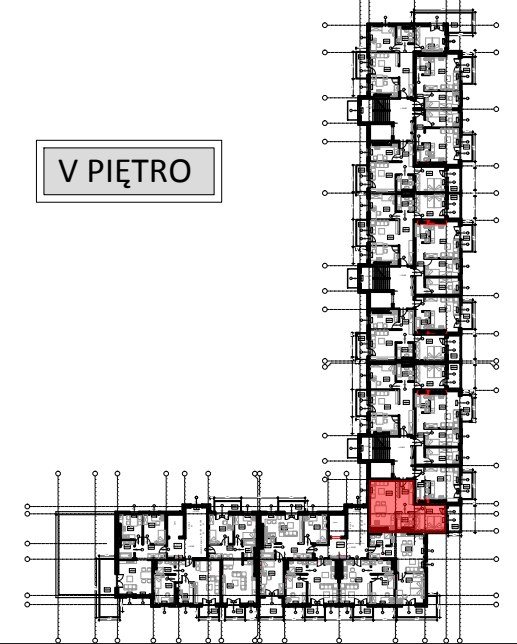

V PIĘTRO



WYKAZ POMIESZCZEŃ		
L.p	NAZWA POMIESZCZENIA	m²
76.1	PRZEDPOKÓJ	7.73
76.2	POKÓJ DZIENNY + ANKES KUCH.	22.92
76.3	ŁAZIENKA	4.60
76.4	POKÓJ SYPIALNY	13.09
RAZEM:		48.34

UWAGA:
WYMIARY POMIESZCZEŃ ZOSTAŁY PODANE W ŚWIEŁIE ŚCIAN WYPRAWIONYCH TYNKIEM
WIZYTÓWKĄ LOKALU ZOSTAŁA WYKONANA NA PODSTAWIE PROJEKTU KONCEPCyjNEGO I
NIE JEST PODSTAWĄ DO ZAWARCIA UMOWY KUPNA/SPRZEDAŻY LOKALU