




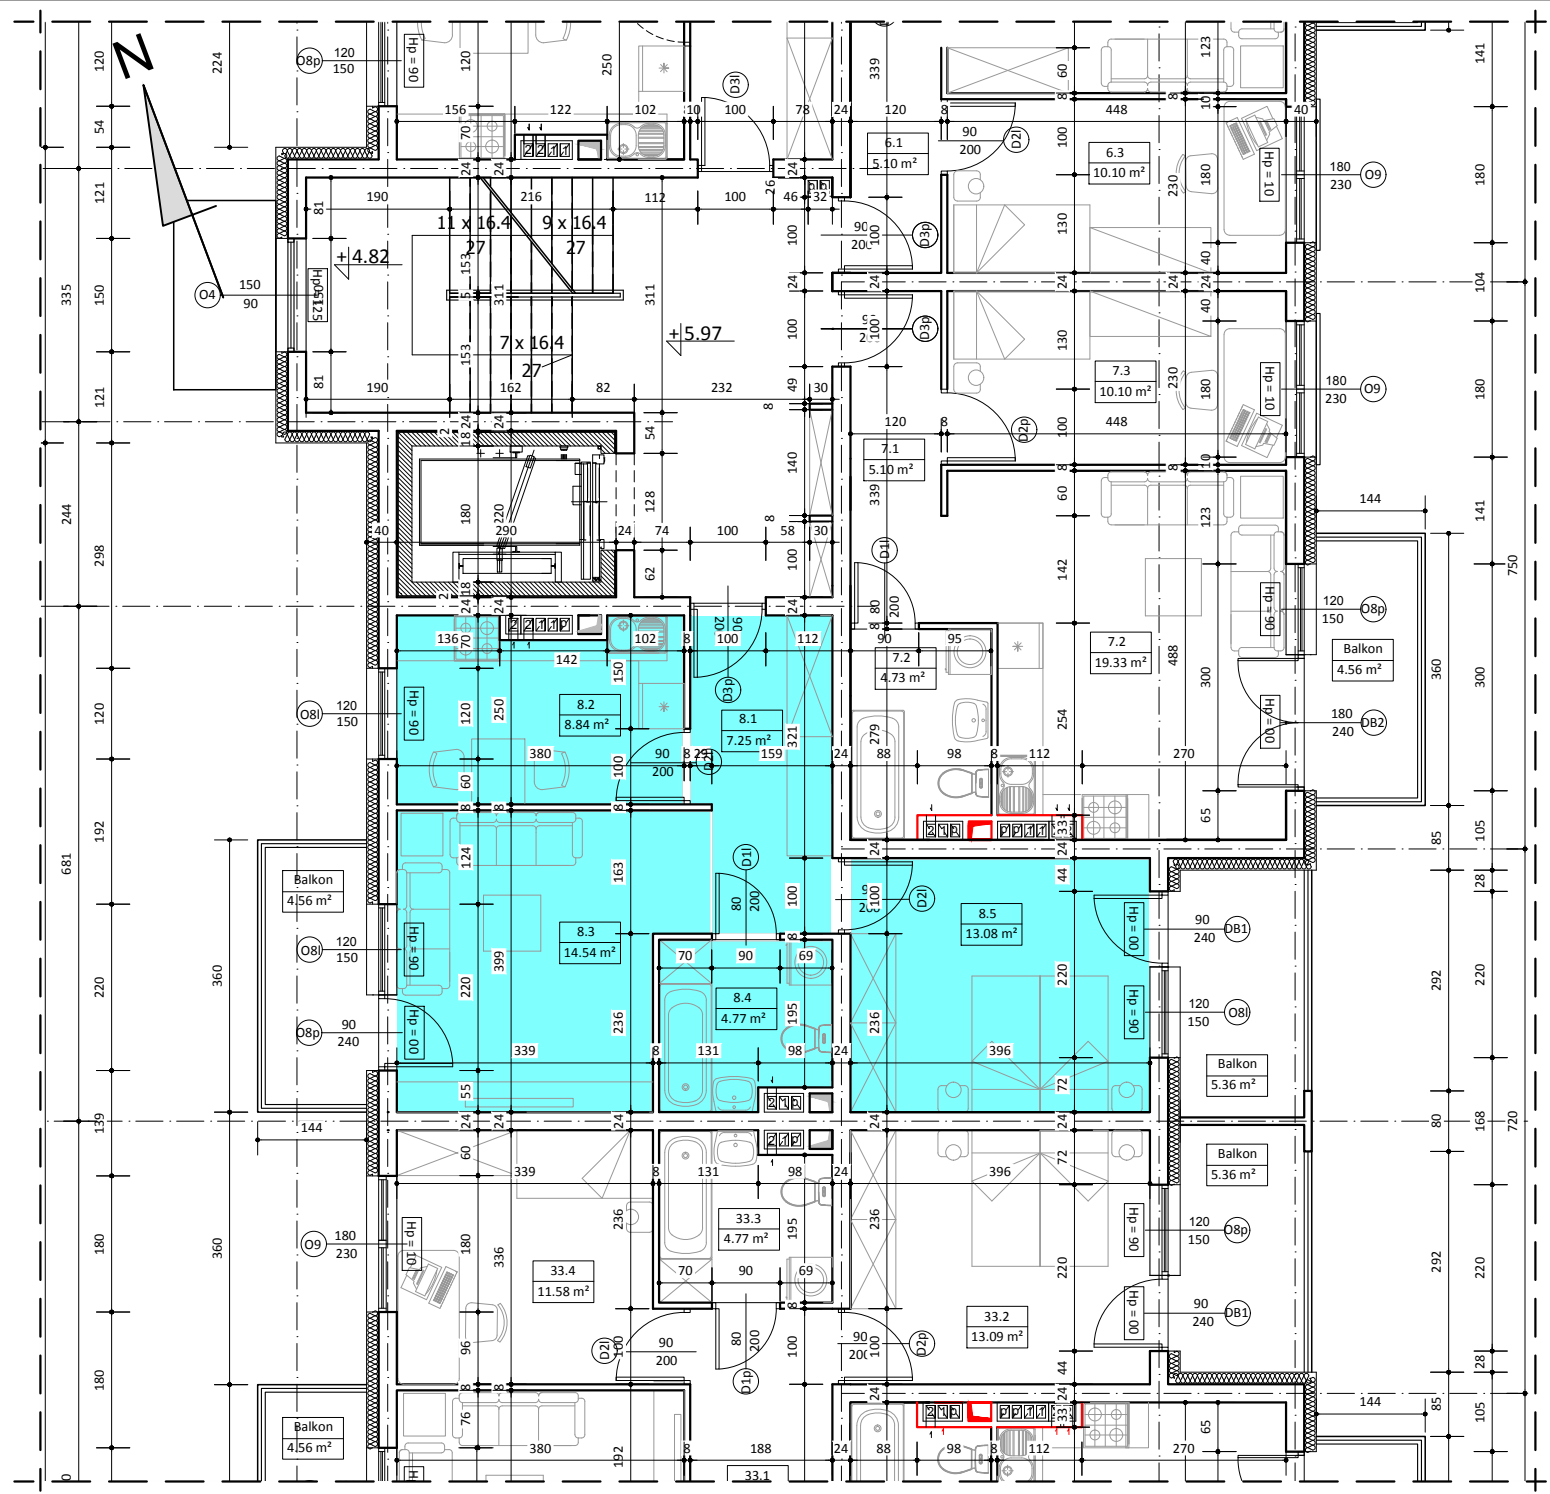

BUDYNEK A
LOKAL NR 8

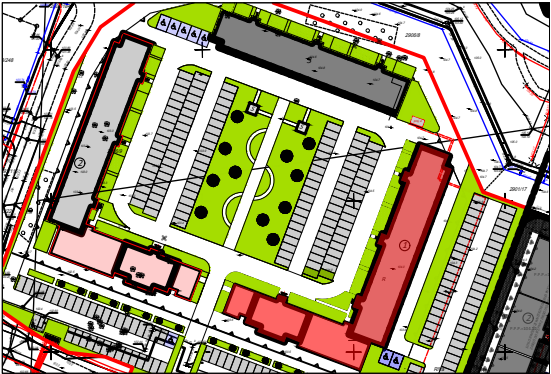

II PIĘTRO

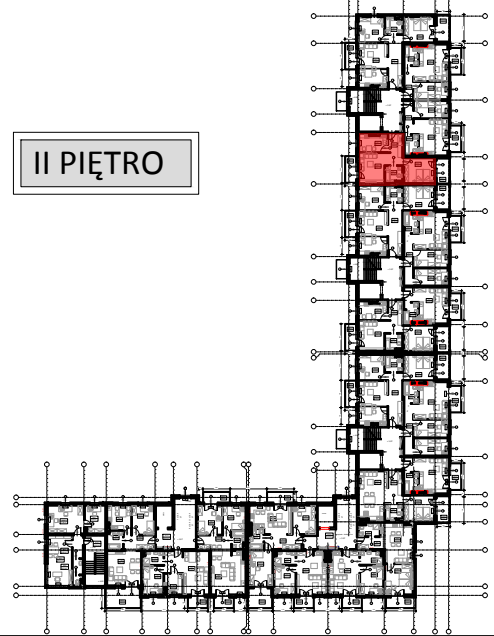

WYKAZ POMIESZCZEŃ

L.p	NAZWA POMIESZCZENIA	m²
8.1	PRZEDPOKÓJ	7.25
8.2	KUCHNIA	8.84
8.3	POKÓJ DZIENNY	14.54
8.4	ŁAZIENKA	4.77
8.5	POKÓJ SYPIALNY	13.08
RAZEM:		48.48

UWAGA:
WYMIARY POMIESZCZEŃ ZOSTAŁY PODANE W ŚWIETLE ŚCIAN WYPRAWIONYCH TYNKIEM
WIZYTÓWKA LOKALU ZOSTAŁA WYKONANA NA PODSTAWIE PROJEKTU KONCEPTYJNEGO I
NIE JEST PODSTAWĄ DO ZAWARCIA UMOWY KUPNA/SPRZEDAŻY LOKALU