



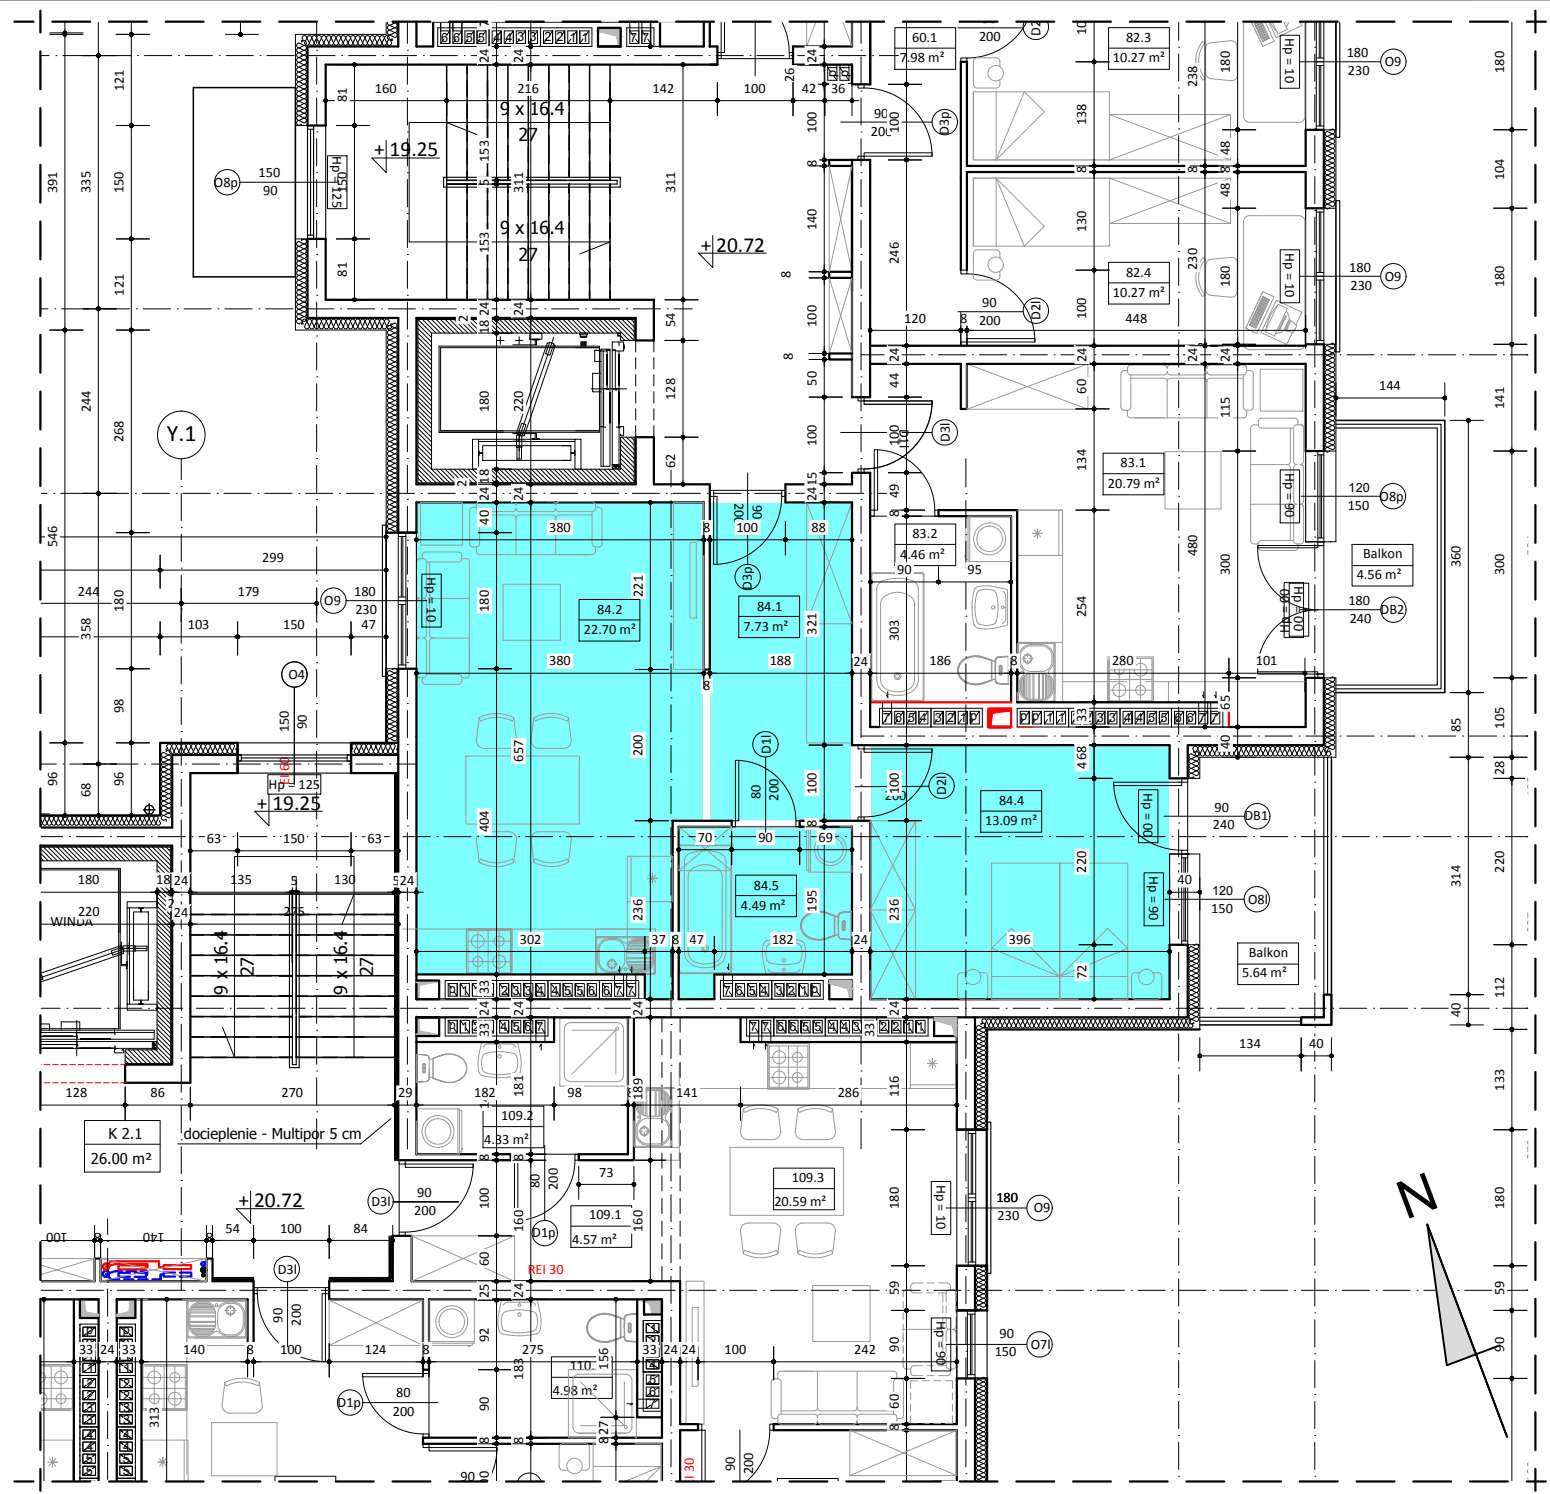

BUDYNEK A
LOKAL NR 84

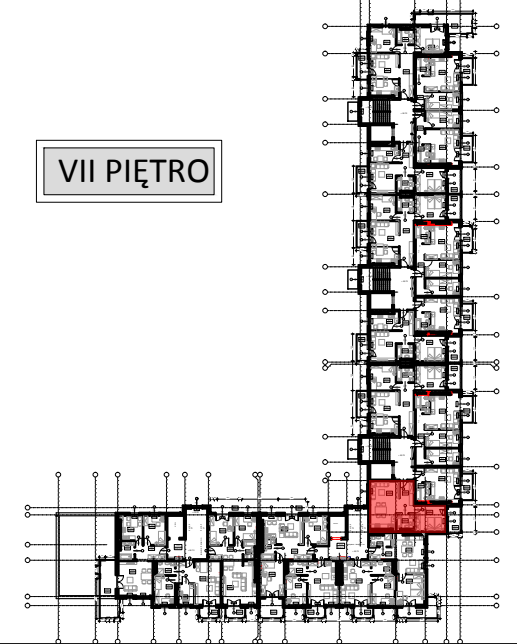

VII PIĘTRO



WYKAZ POMIESZCZEŃ		
L.p	NAZWA POMIESZCZENIA	m²
84.1	PRZEDPOKÓJ	7.73
84.2	POKÓJ DZIENNY + ANKES KUCH.	22.70
84.3	ŁAZIENKA	4.49
84.4	POKÓJ SYPIALNY	13.09
RAZEM:		48.01

UWAGA:
WYMIARY POMIESZCZEŃ ZOSTAŁY PODANE W ŚWIEŁIE ŚCIAN WYPRAWIONYCH TYNKIEM
WIZYTÓWKĄ LOKALU ZOSTAŁA WYKONANA NA PODSTAWIE PROJEKTU KONCEPCYJNEGO I
NIE JEST PODSTAWĄ DO ZAWARCIA UMOWY KUPNA/SPRZEDAŻY LOKALU