



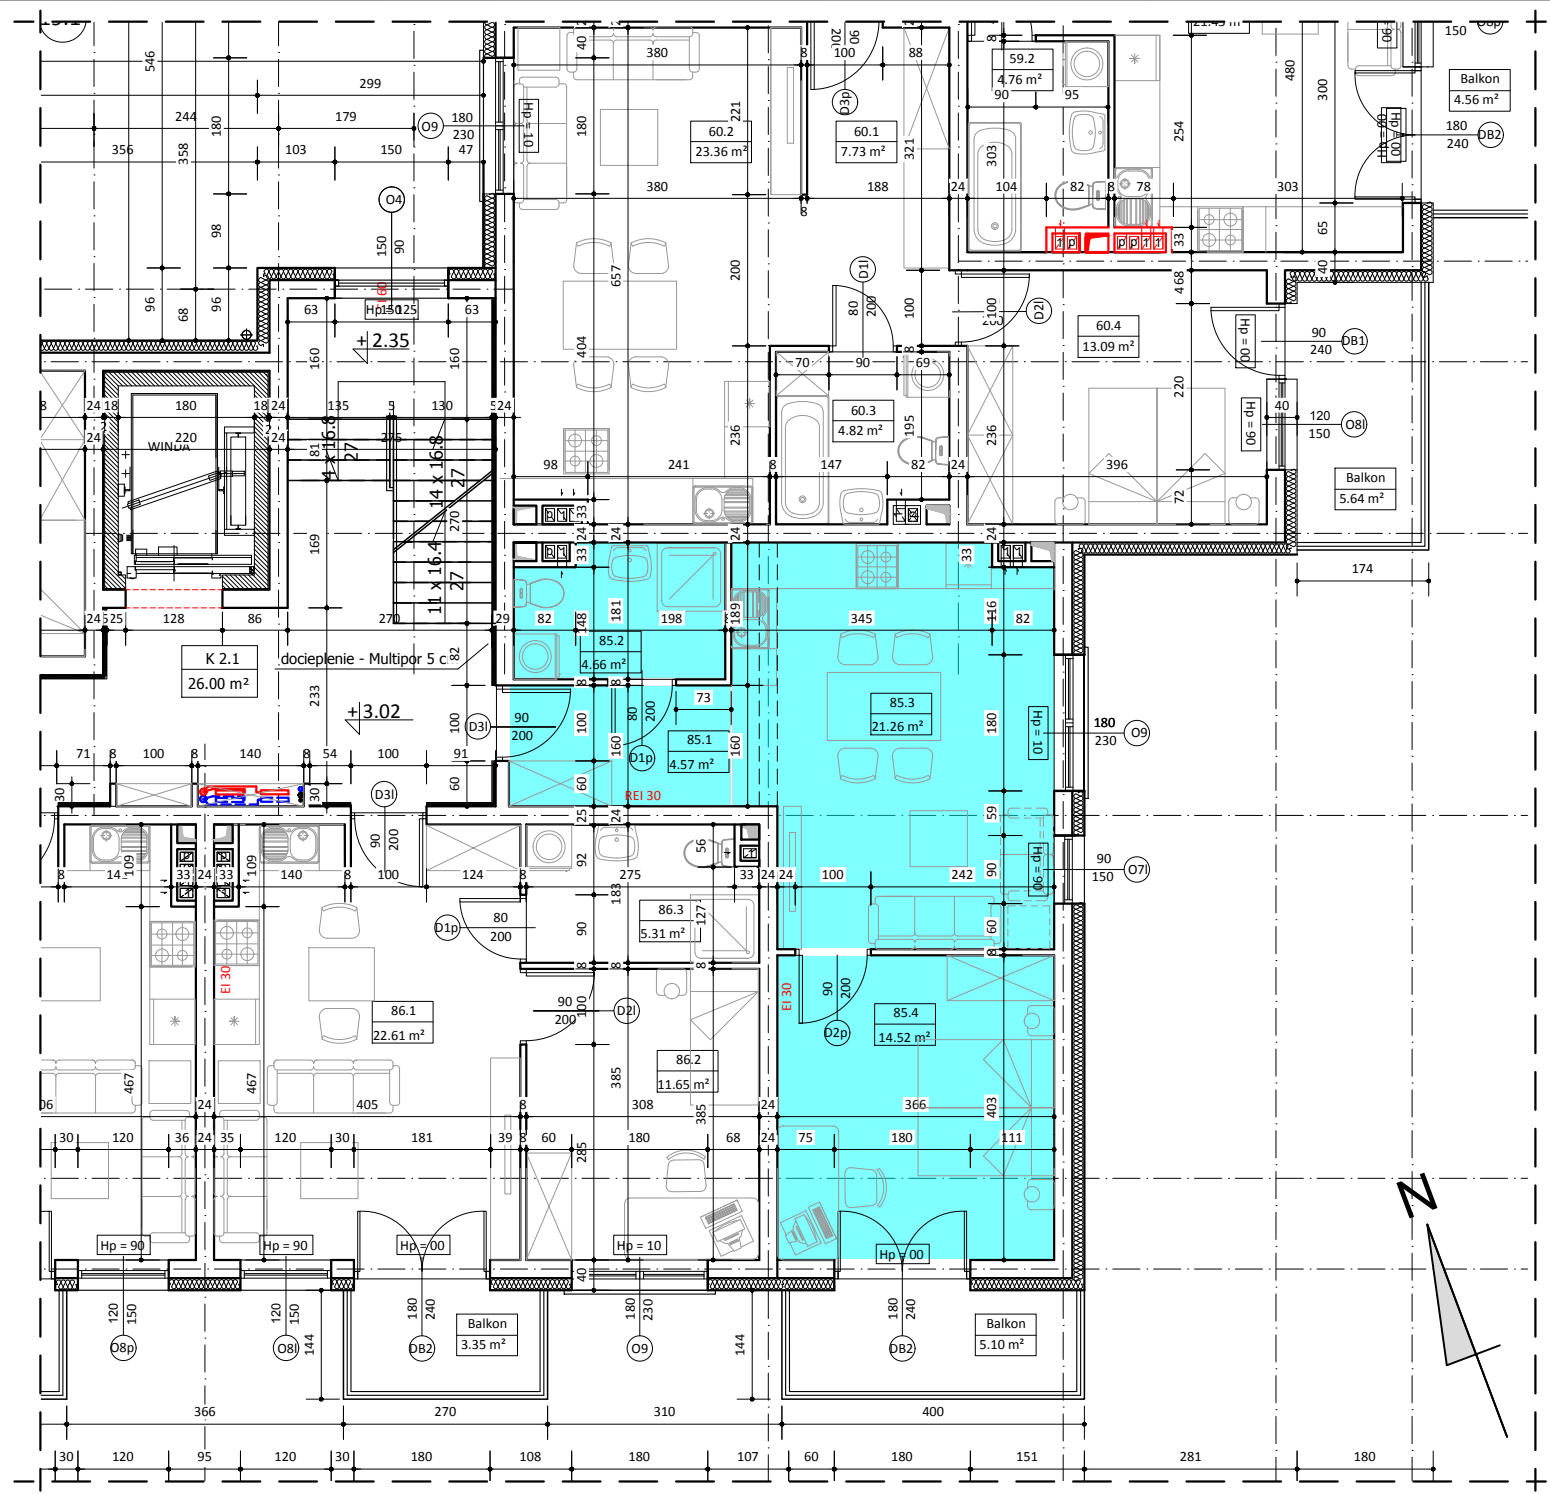

BUDYNEK A LOKAL NR 85

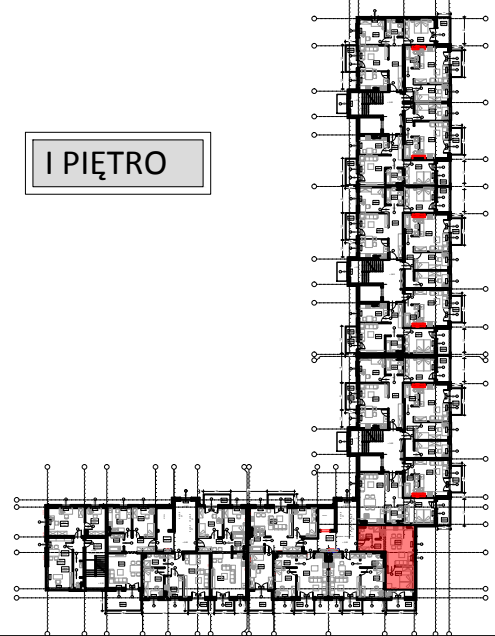

I PIĘTRO



WYKAZ POMIESZCZEŃ		
L.p	NAZWA POMIESZCZENIA	m²
85.1	PRZEDPOKÓJ	4.57
85.2	ŁAZIENKA	4.66
85.3	POKÓJ DZIENNY + ANKES KUCH.	21.26
85.4	POKÓJ SYPIALNY	14.52
RAZEM:		45.01

UWAGA:
WYMIARY POMIESZCZEŃ ZOSTAŁY PODANE W ŚWIEŁIE ŚCIAN WYPRAWIONYCH TYNKIEM
WIZYTÓWKA LOKALU ZOSTAŁA WYKONANA NA PODSTAWIE PROJEKTU KONCEPCyjNEGO I
NIE JEST PODSTAWĄ DO ZAWARCIA UMOWY KUPNA/SPRZEDAŻY LOKALU