
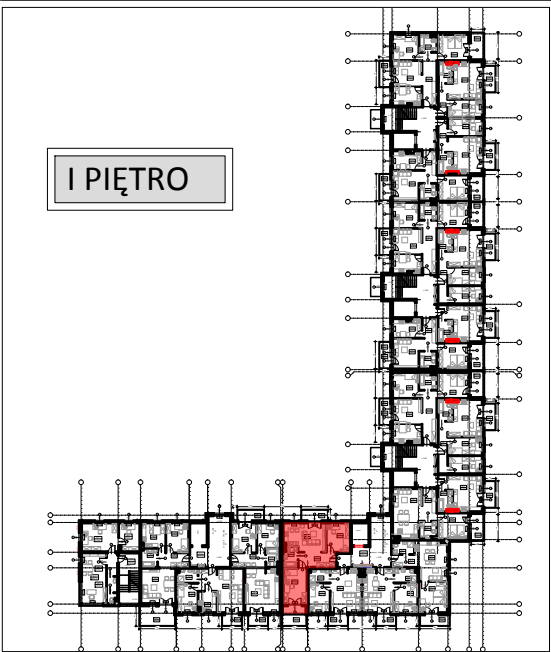
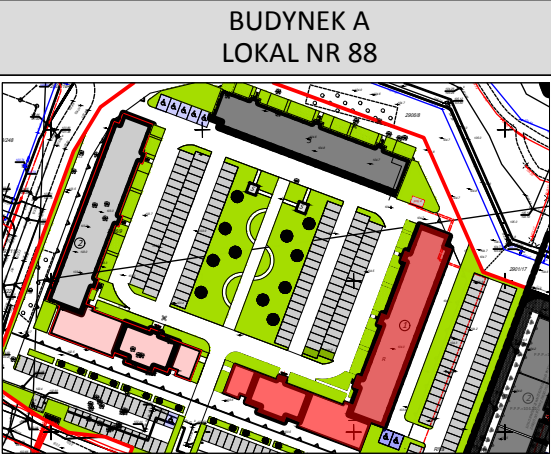


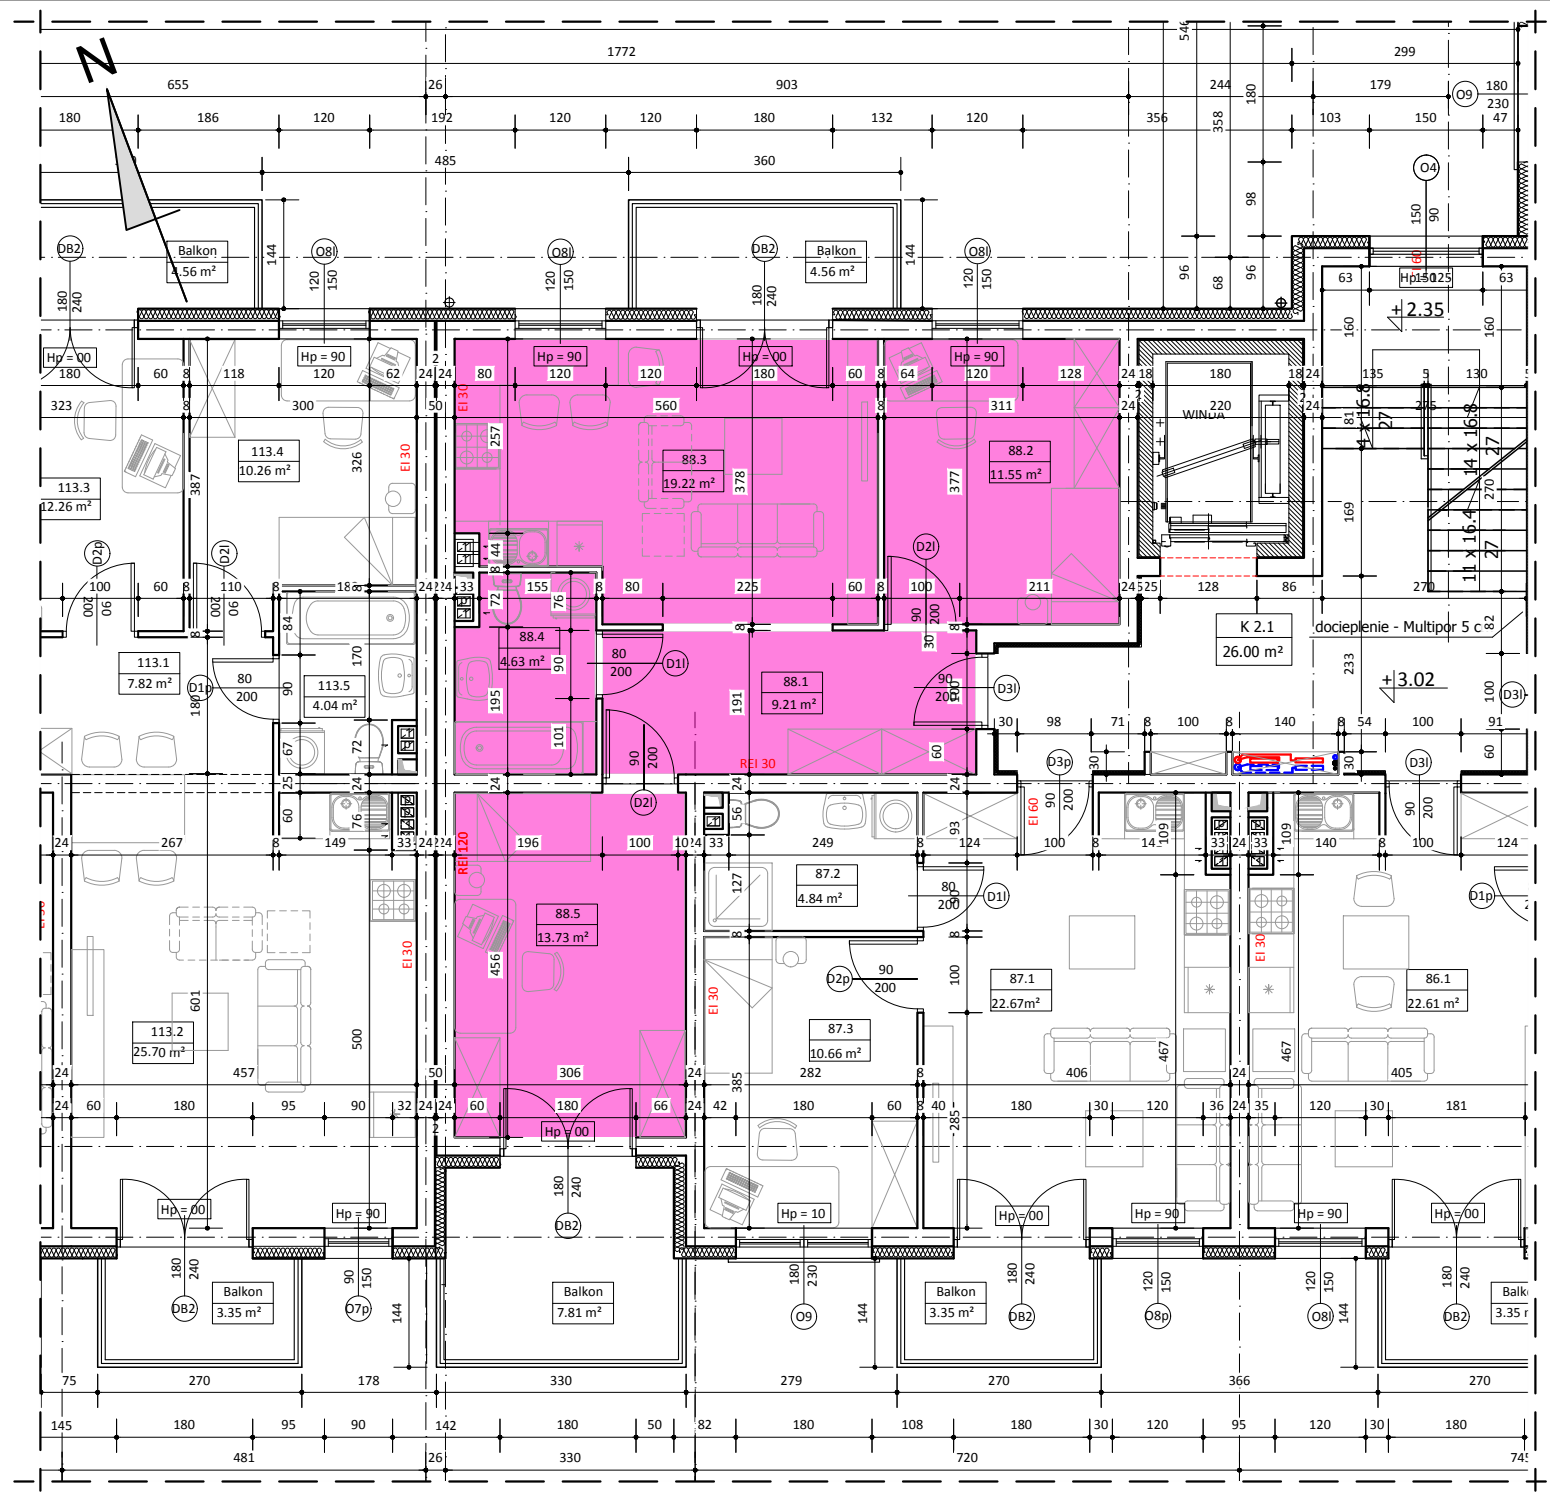

WYKAZ POMIESZCZEŃ		
L.p	NAZWA POMIESZCZENIA	m ²
88.1	PRZEDPOKÓJ	9.21
88.2	POKÓJ SYPIALNY	11.55
88.3	POKÓJ DZIENNY + ANEKS KUCH.	19.22
88.4	ŁAZIENKA	4.63
88.5	POKÓJ SYPIALNY	13.73
RAZEM:		58.34

UWAGA:
WYMIARY POMIESZCZEŃ ZOSTAŁY PODANE W ŚWIEŁIE ŚCIAN WYPRAWIONYCH TYNKIEM
WIZYTÓWKA LOKALU ZOSTAŁA WYKONANA NA PODSTAWIE PROJEKTU KONCEPCyjNEGO I
NIE JEST PODSTAWĄ DO ZAWARCIA UMOWY KUPNA/SPRZEDAŻY LOKALU