



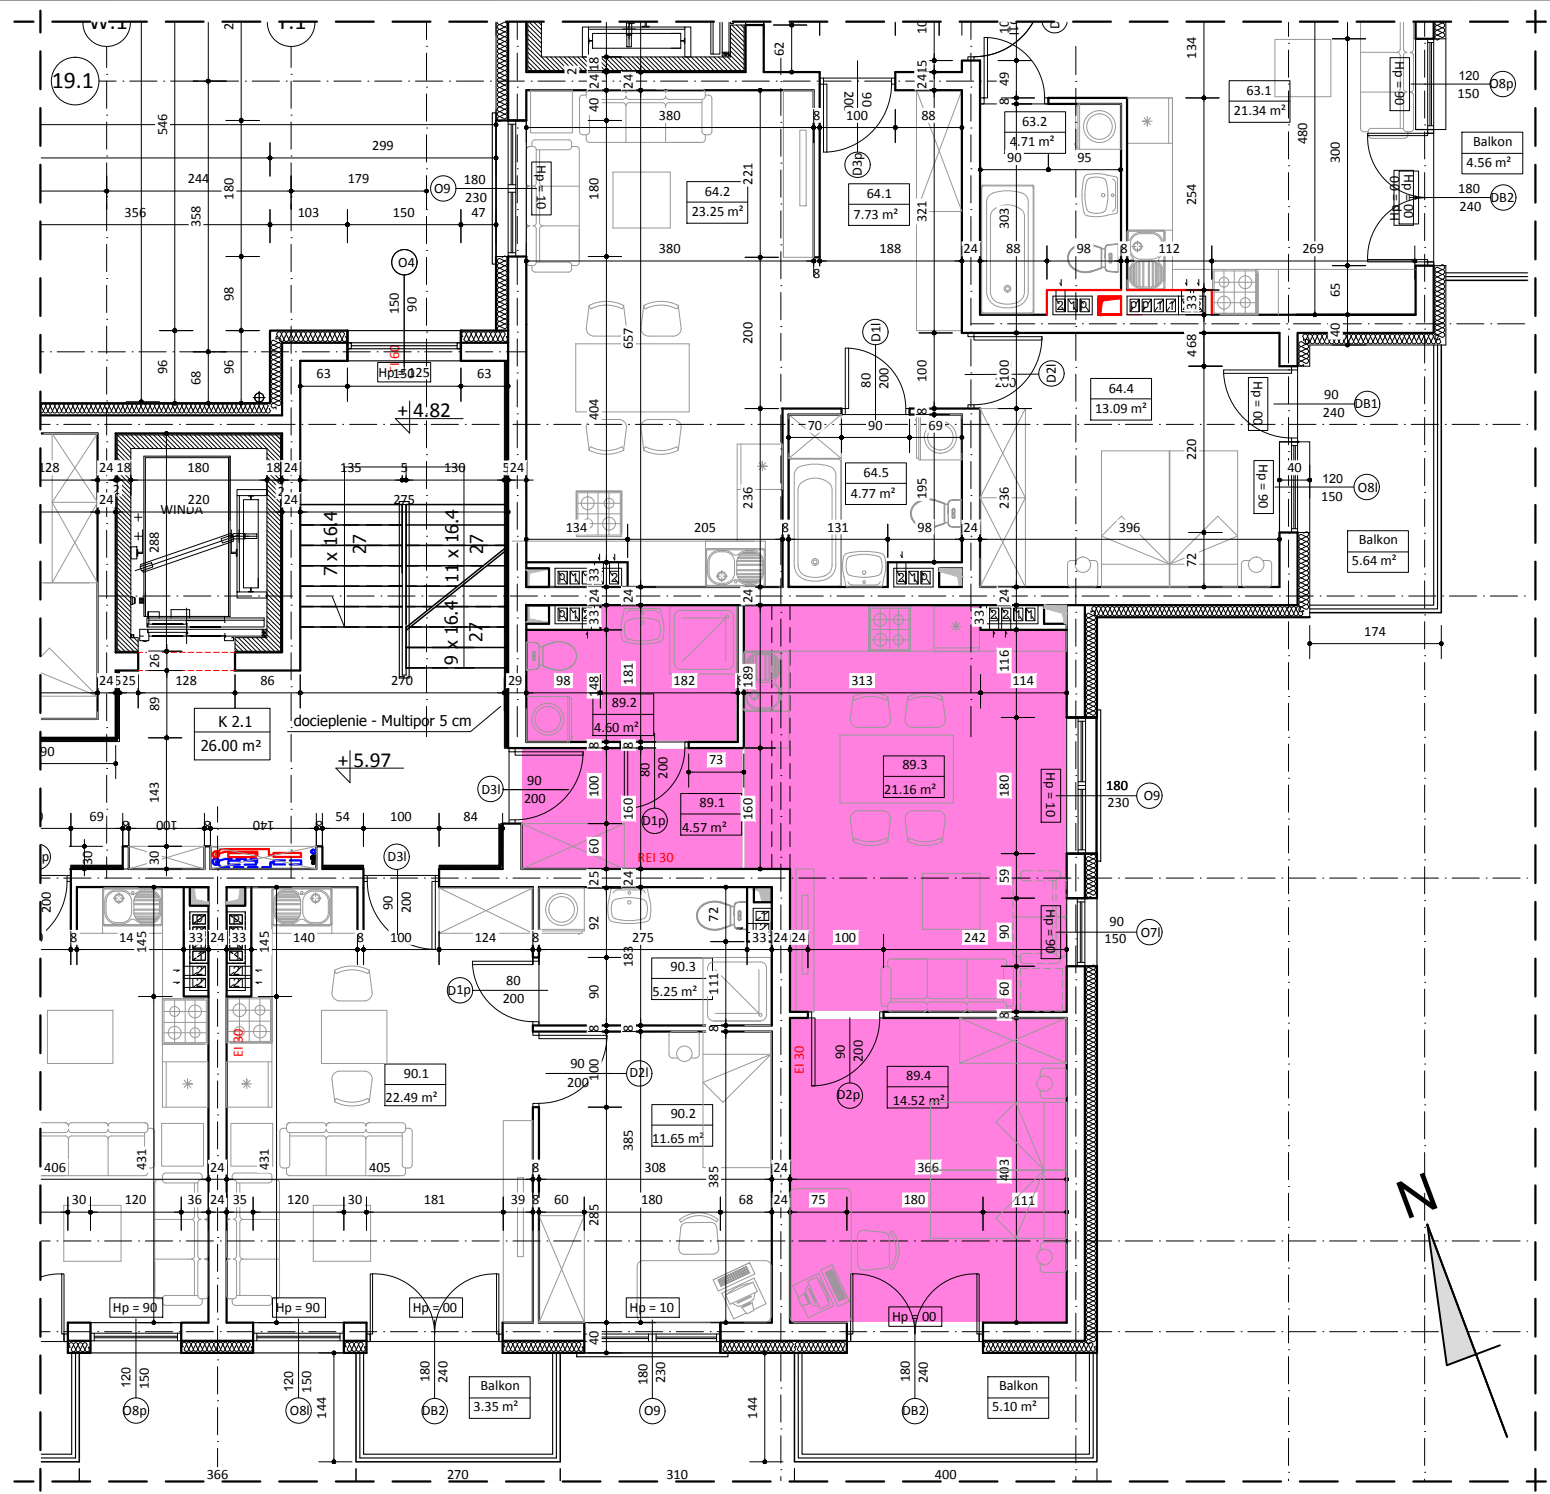

BUDYNEK A LOKAL NR 89

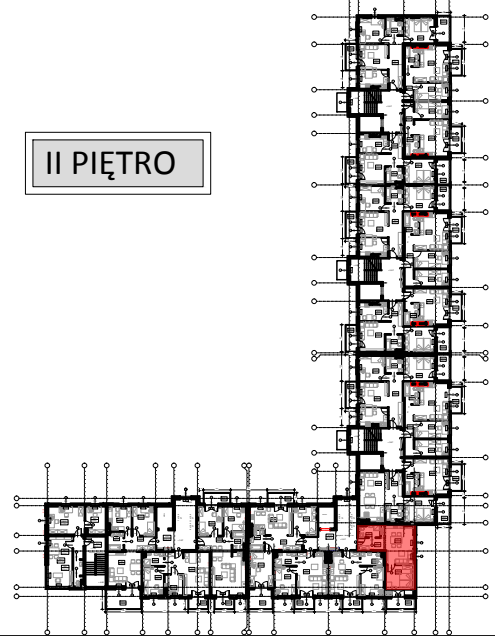

II PIĘTRO



WYKAZ POMIESZCZEŃ

L.p	NAZWA POMIESZCZENIA	m²
89.1	PRZEDPOKÓJ	4.57
89.2	ŁAZIENKA	4.60
89.3	POKÓJ DZIENNY + ANKES KUCH.	21.16
89.4	POKÓJ SYPIALNY	14.52
RAZEM:		44.85

UWAGA:
WYMIARY POMIESZCZEŃ ZOSTAŁY PODANE W ŚWIEŁIE ŚCIAN WYPRAWIONYCH TYNKIEM
WIZYTÓWKA LOKALU ZOSTAŁA WYKONANA NA PODSTAWIE PROJEKTU KONCEPCyjNEGO I
NIE JEST PODSTAWĄ DO ZAWARCIA UMOWY KUPNA/SPRZEDAŻY LOKALU