



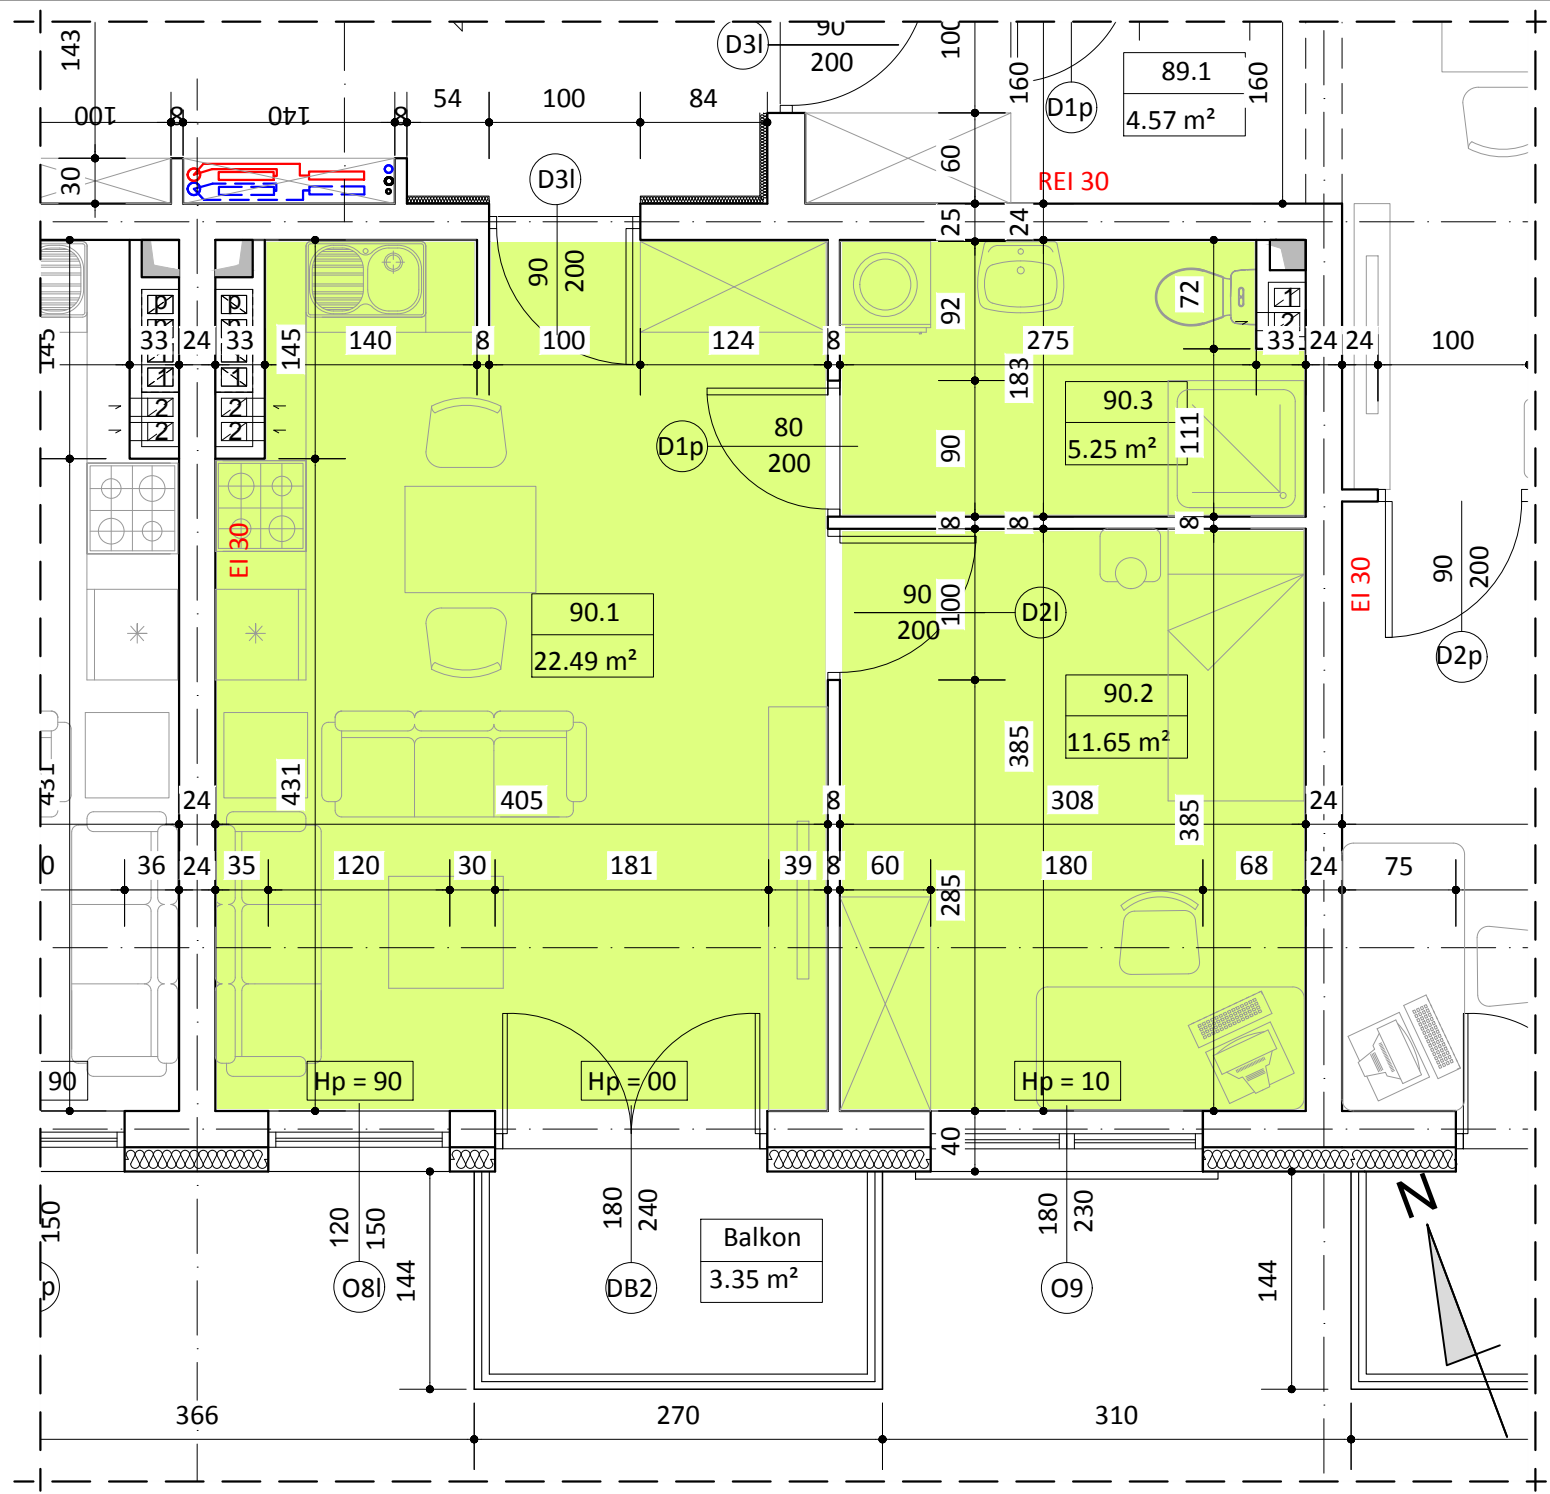

BUDYNEK A
LOKAL NR 90

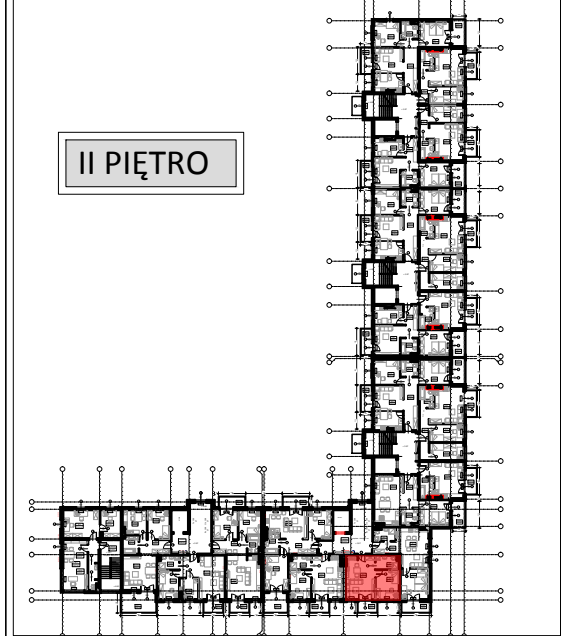

II PIĘTRO



WYKAZ POMIESZCZEŃ		
L.p	NAZWA POMIESZCZENIA	m²
90.1	POKÓJ DZIENNY + ANEKS KUCH.	22.49
90.2	POKÓJ SYPIALNY	11.65
90.3	ŁAZIENKA	5.25
RAZEM:		39.39

UWAGA:
WYMIARY POMIESZCZEŃ ZOSTAŁY PODANE W ŚWIEŁIE ŚCIAN WYPRAWIONYCH TYNKIEM
WIZYTÓWKA LOKALU ZOSTAŁA WYKONANA NA PODSTAWIE PROJEKTU KONCEPCYJNEGO I
NIE JEST PODSTAWĄ DO ZAWARCIA UMOWY KUPNA/SPRZEDAŻY LOKALU