



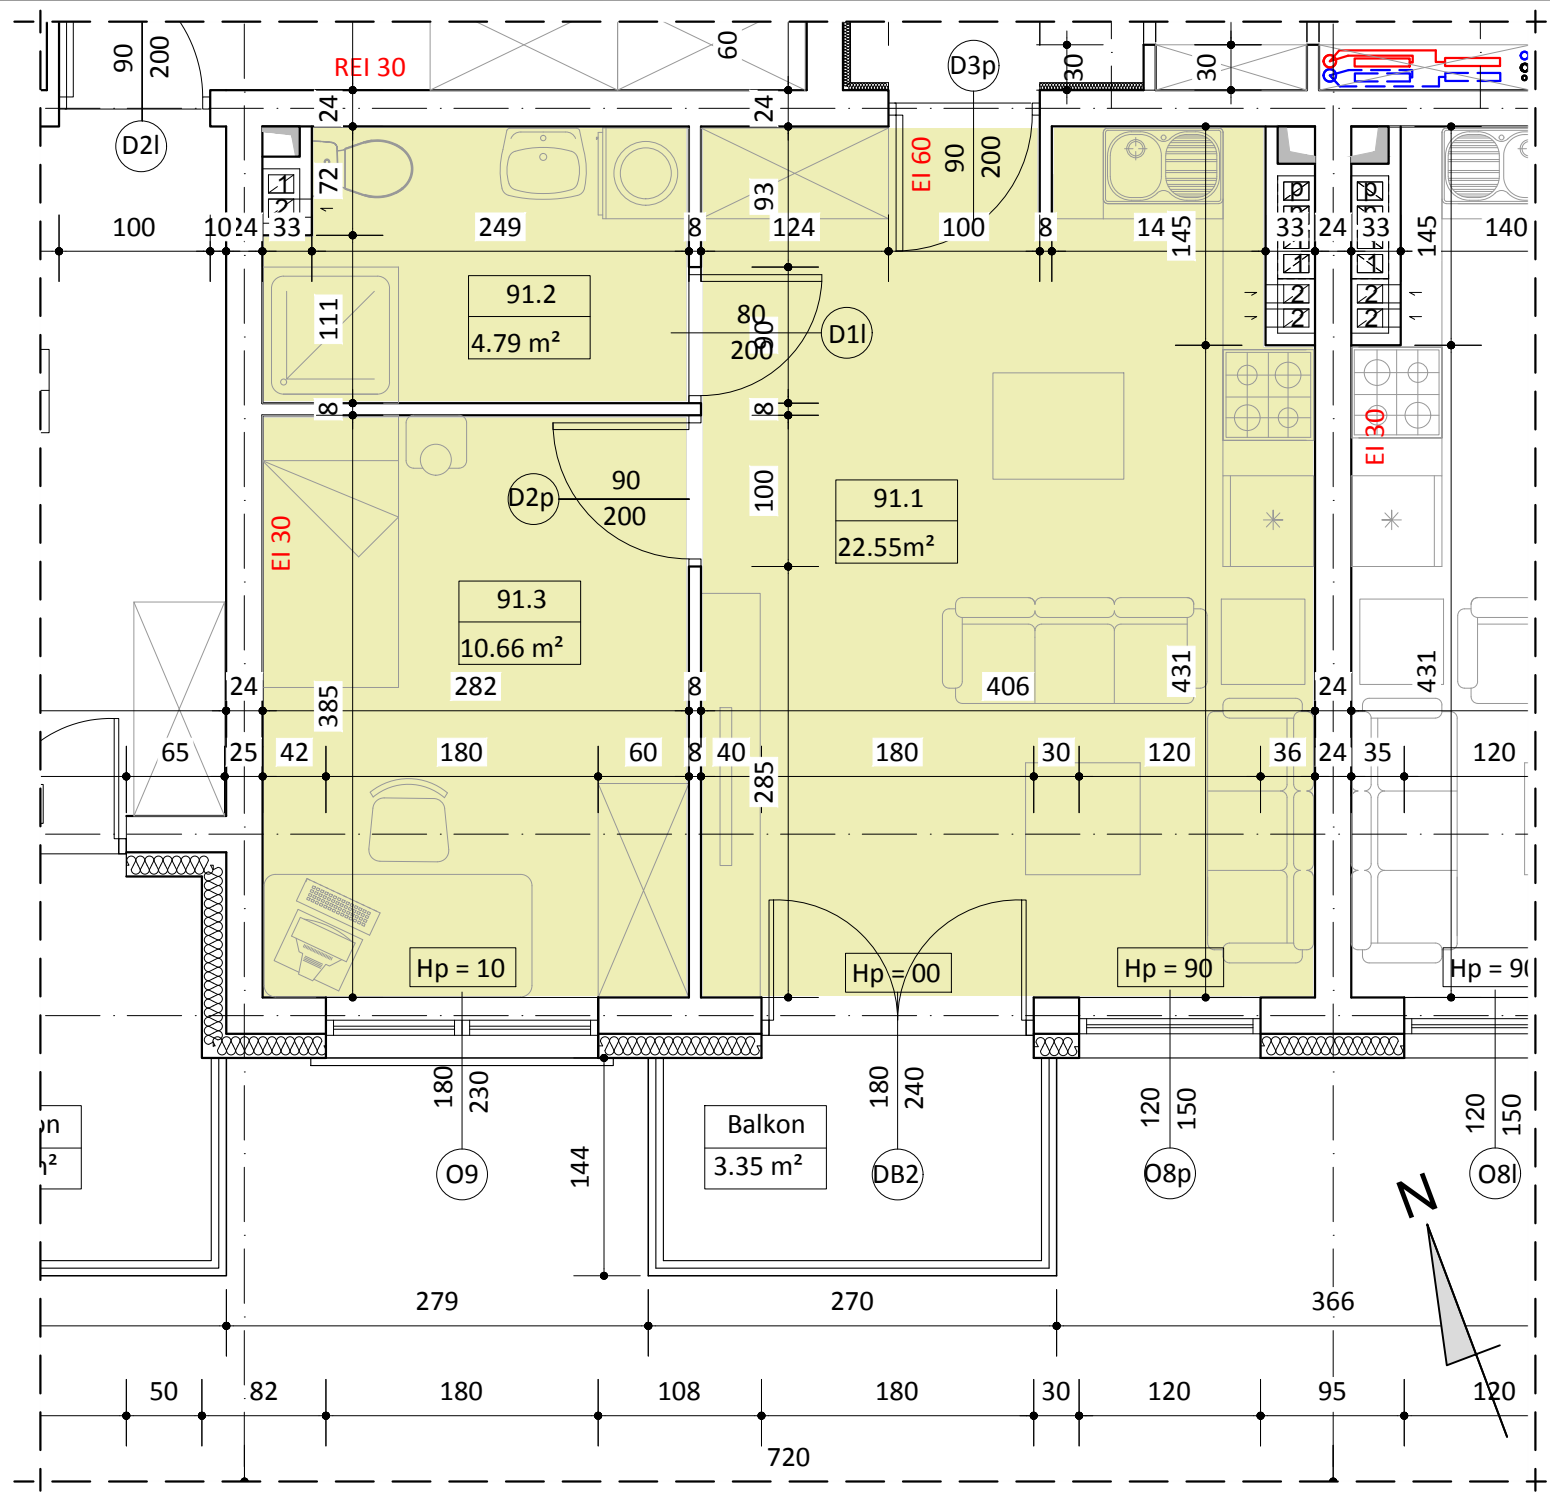

BUDYNEK A
LOKAL NR 91

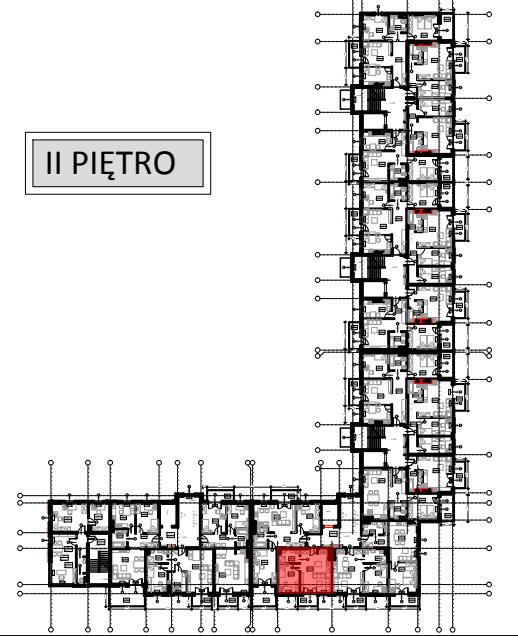

II PIĘTRO



WYKAZ POMIESZCZEŃ		
L.p	NAZWA POMIESZCZENIA	m²
91.1	POKÓJ DZIENNY + ANEKS KUCH.	22.55
91.2	ŁAZIENKA	4.79
91.3	POKÓJ SYPIALNY	10.66
RAZEM:		38.00

UWAGA:
WYMIARY POMIESZCZEŃ ZOSTAŁY PODANE W ŚWIEŁIE ŚCIAN WYPRAWIONYCH TYNKIEM
WIZYTÓWKĄ LOKALU ZOSTAŁA WYKONANA NA PODSTAWIE PROJEKTU KONCEPCyjNEGO I
NIE JEST PODSTAWĄ DO ZAWARCIA UMOWY KUPNA/SPRZEDAŻY LOKALU