




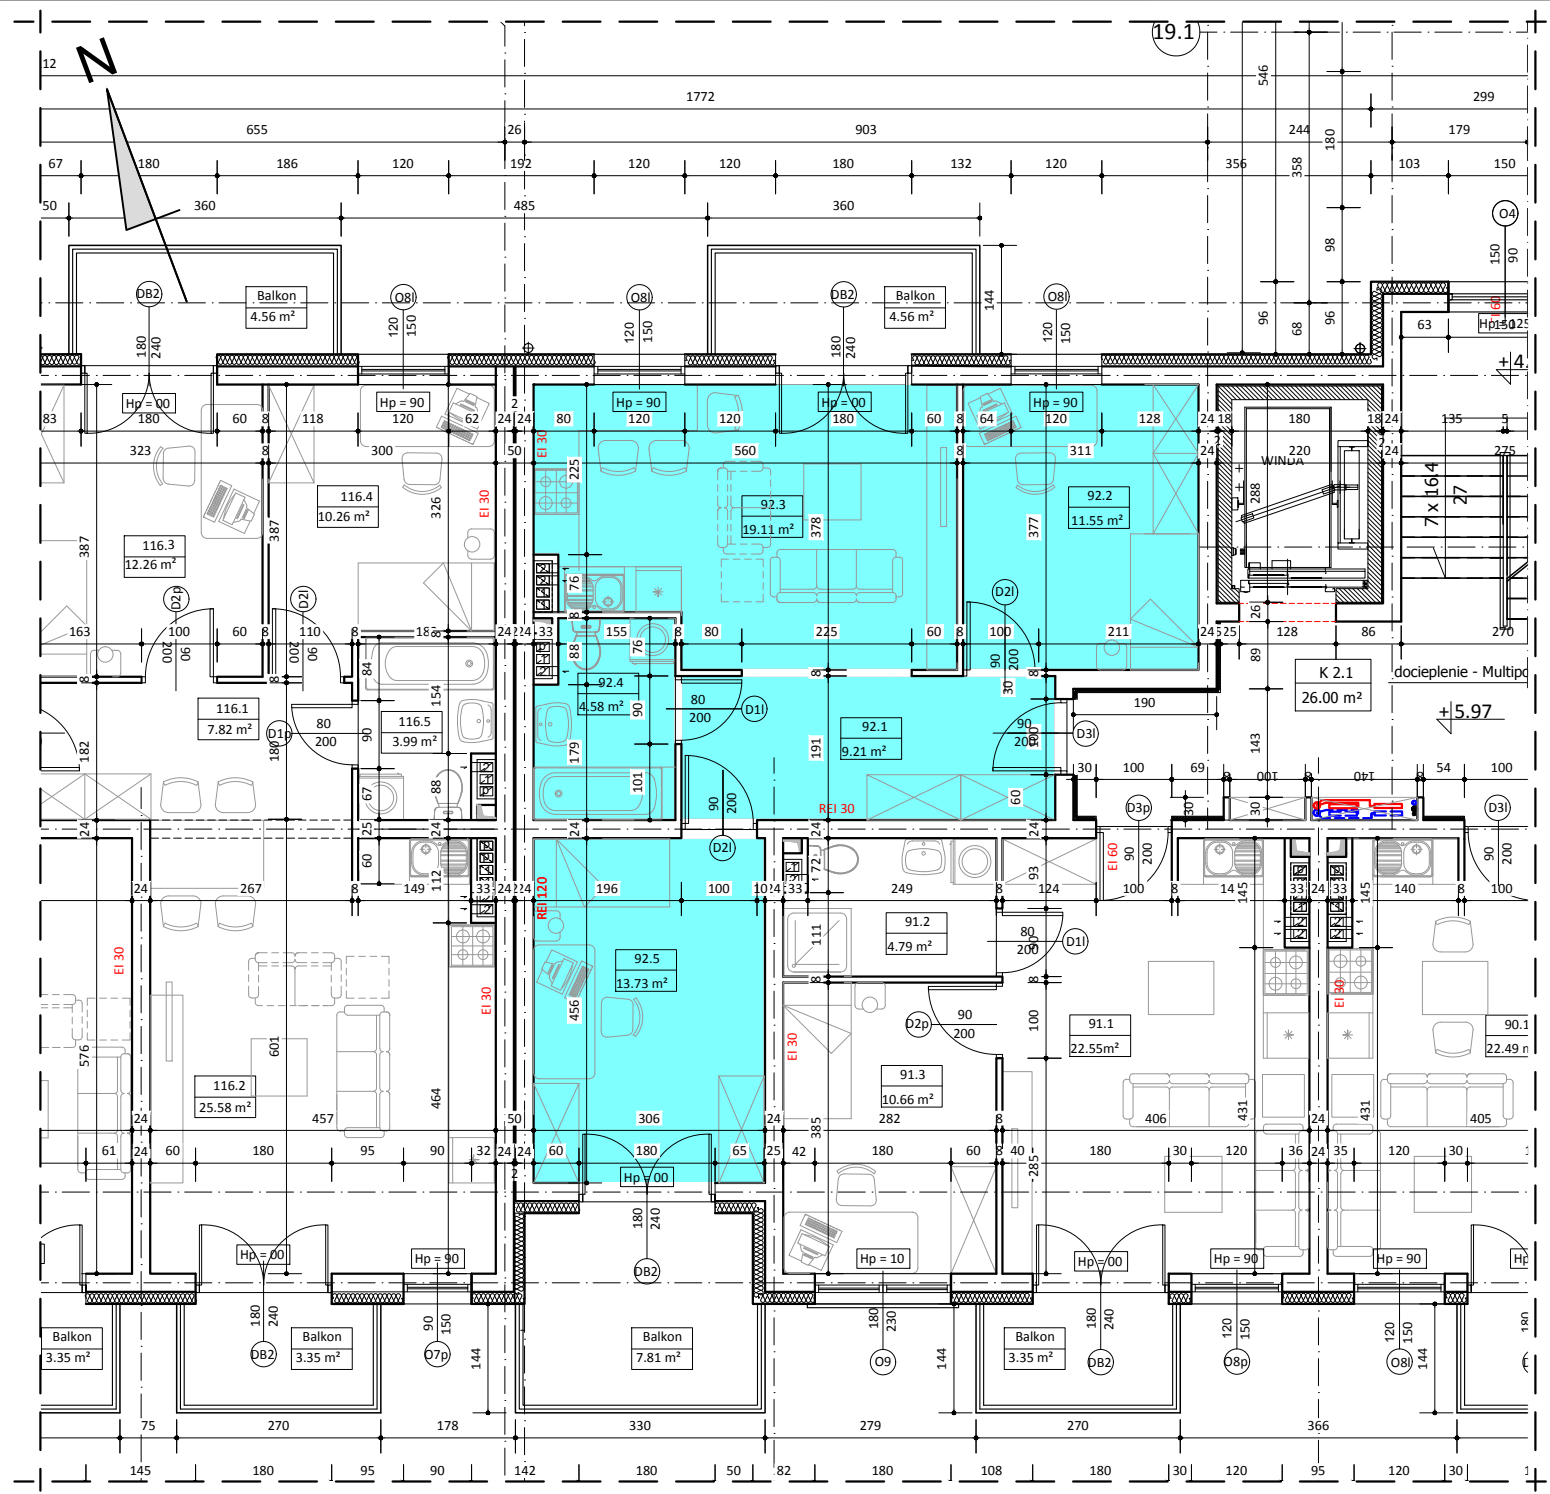

BUDYNEK A
LOKAL NR 92

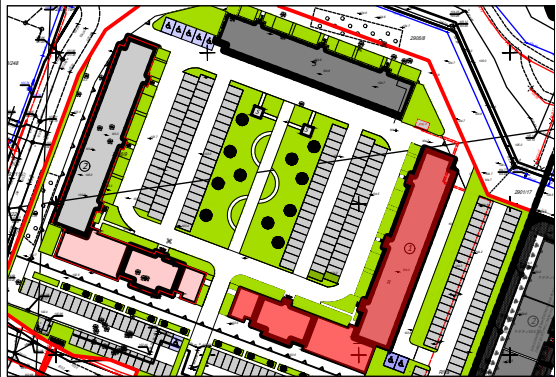

II PIĘTRO

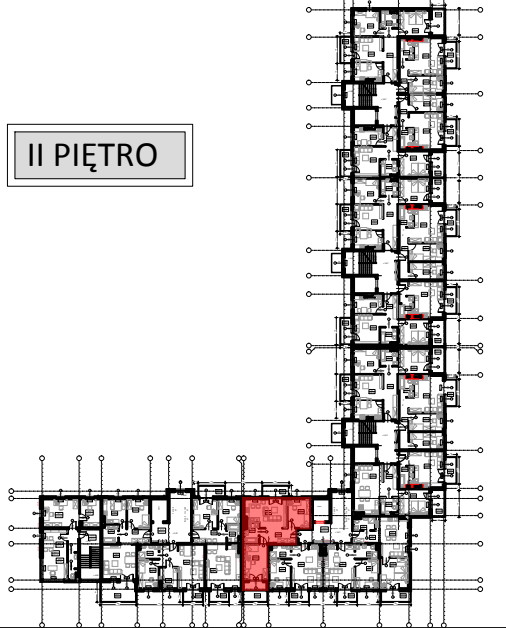

WYKAZ POMIESZCZEŃ

L.p	NAZWA POMIESZCZENIA	m²
92.1	PRZEDPOKÓJ	9.21
92.2	POKÓJ SYPIALNY	11.55
92.3	POKÓJ DZIENNY + ANEKS KUCH.	19.11
92.4	ŁAZIENKA	4.58
92.5	POKÓJ SYPIALNY	13.73
RAZEM:		58.18

UWAGA:
WYMIARY POMIESZCZEŃ ZOSTAŁY PODANE W ŚWIEŁIE ŚCIAN WYPRAWIONYCH TYNKIEM
WIZYTÓWKĄ LOKALU ZOSTAŁA WYKONANA NA PODSTAWIE PROJEKTU KONCEPCYJNEGO I
NIE JEST PODSTAWĄ DO ZAWARCIA UMOWY KUPNA/SPRZEDAŻY LOKALU