



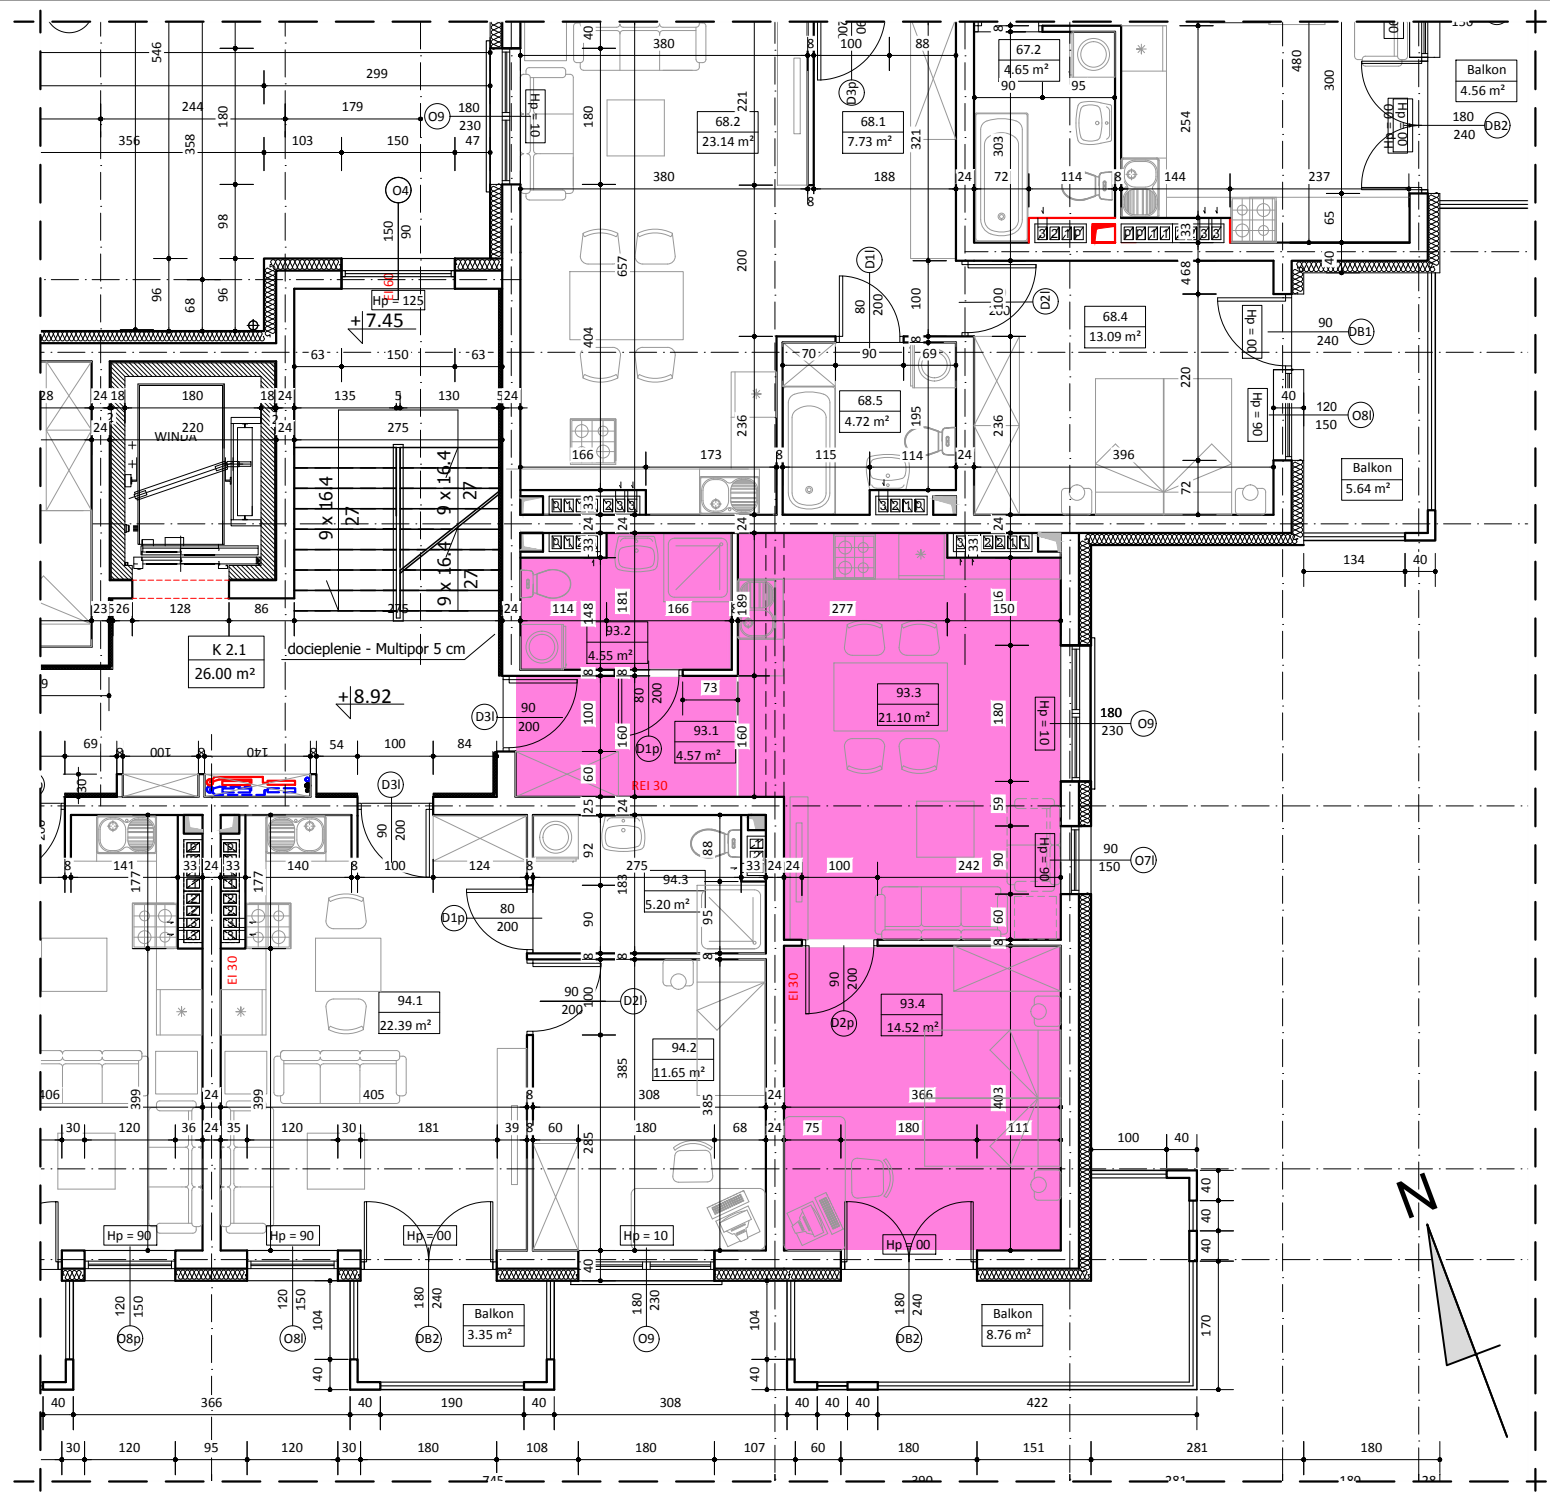

BUDYNEK A LOKAL NR 93

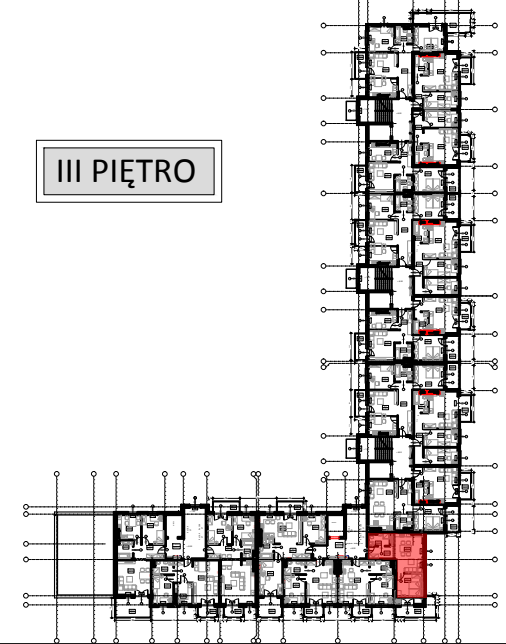

III PIĘTRO



WYKAZ POMIESZCZEŃ		
L.p	NAZWA POMIESZCZENIA	m²
93.1	PRZEDPOKÓJ	4.57
93.2	ŁAZIENKA	4.55
93.3	POKÓJ DZIENNY + ANKES KUCH.	21.10
93.4	POKÓJ SYPIALNY	14.52
RAZEM:		44.74

UWAGA:
WYMIARY POMIESZCZEŃ ZOSTAŁY PODANE W ŚWIEŁIE ŚCIAN WYPRAWIONYCH TYNKIEM
WIZYTÓWKĄ LOKALU ZOSTAŁA WYKONANA NA PODSTAWIE PROJEKTU KONCEPCyjNEGO I
NIE JEST PODSTAWĄ DO ZAWARCIA UMOWY KUPNA/SPRZEDAŻY LOKALU