
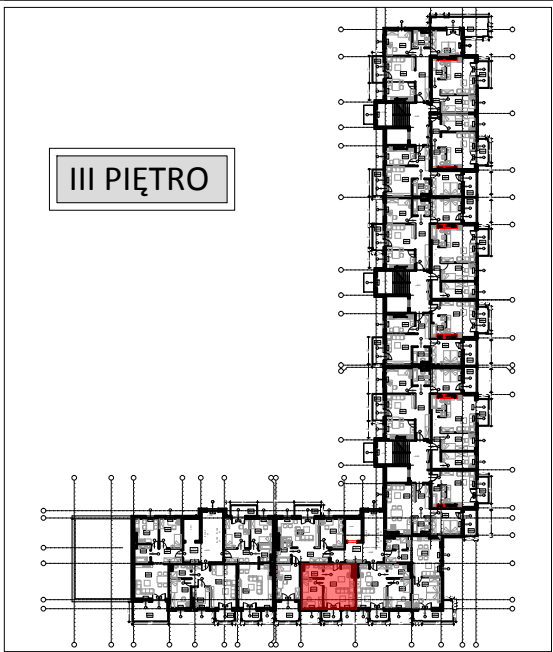
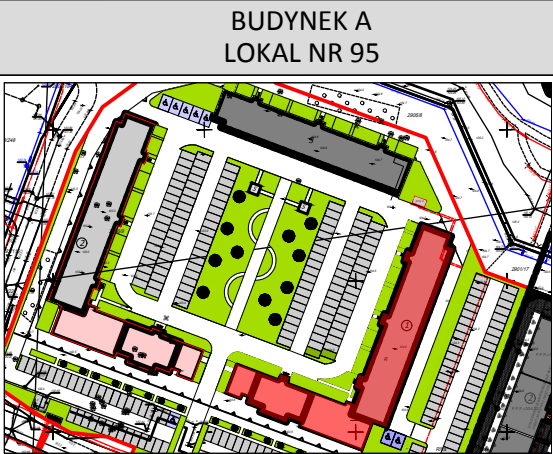


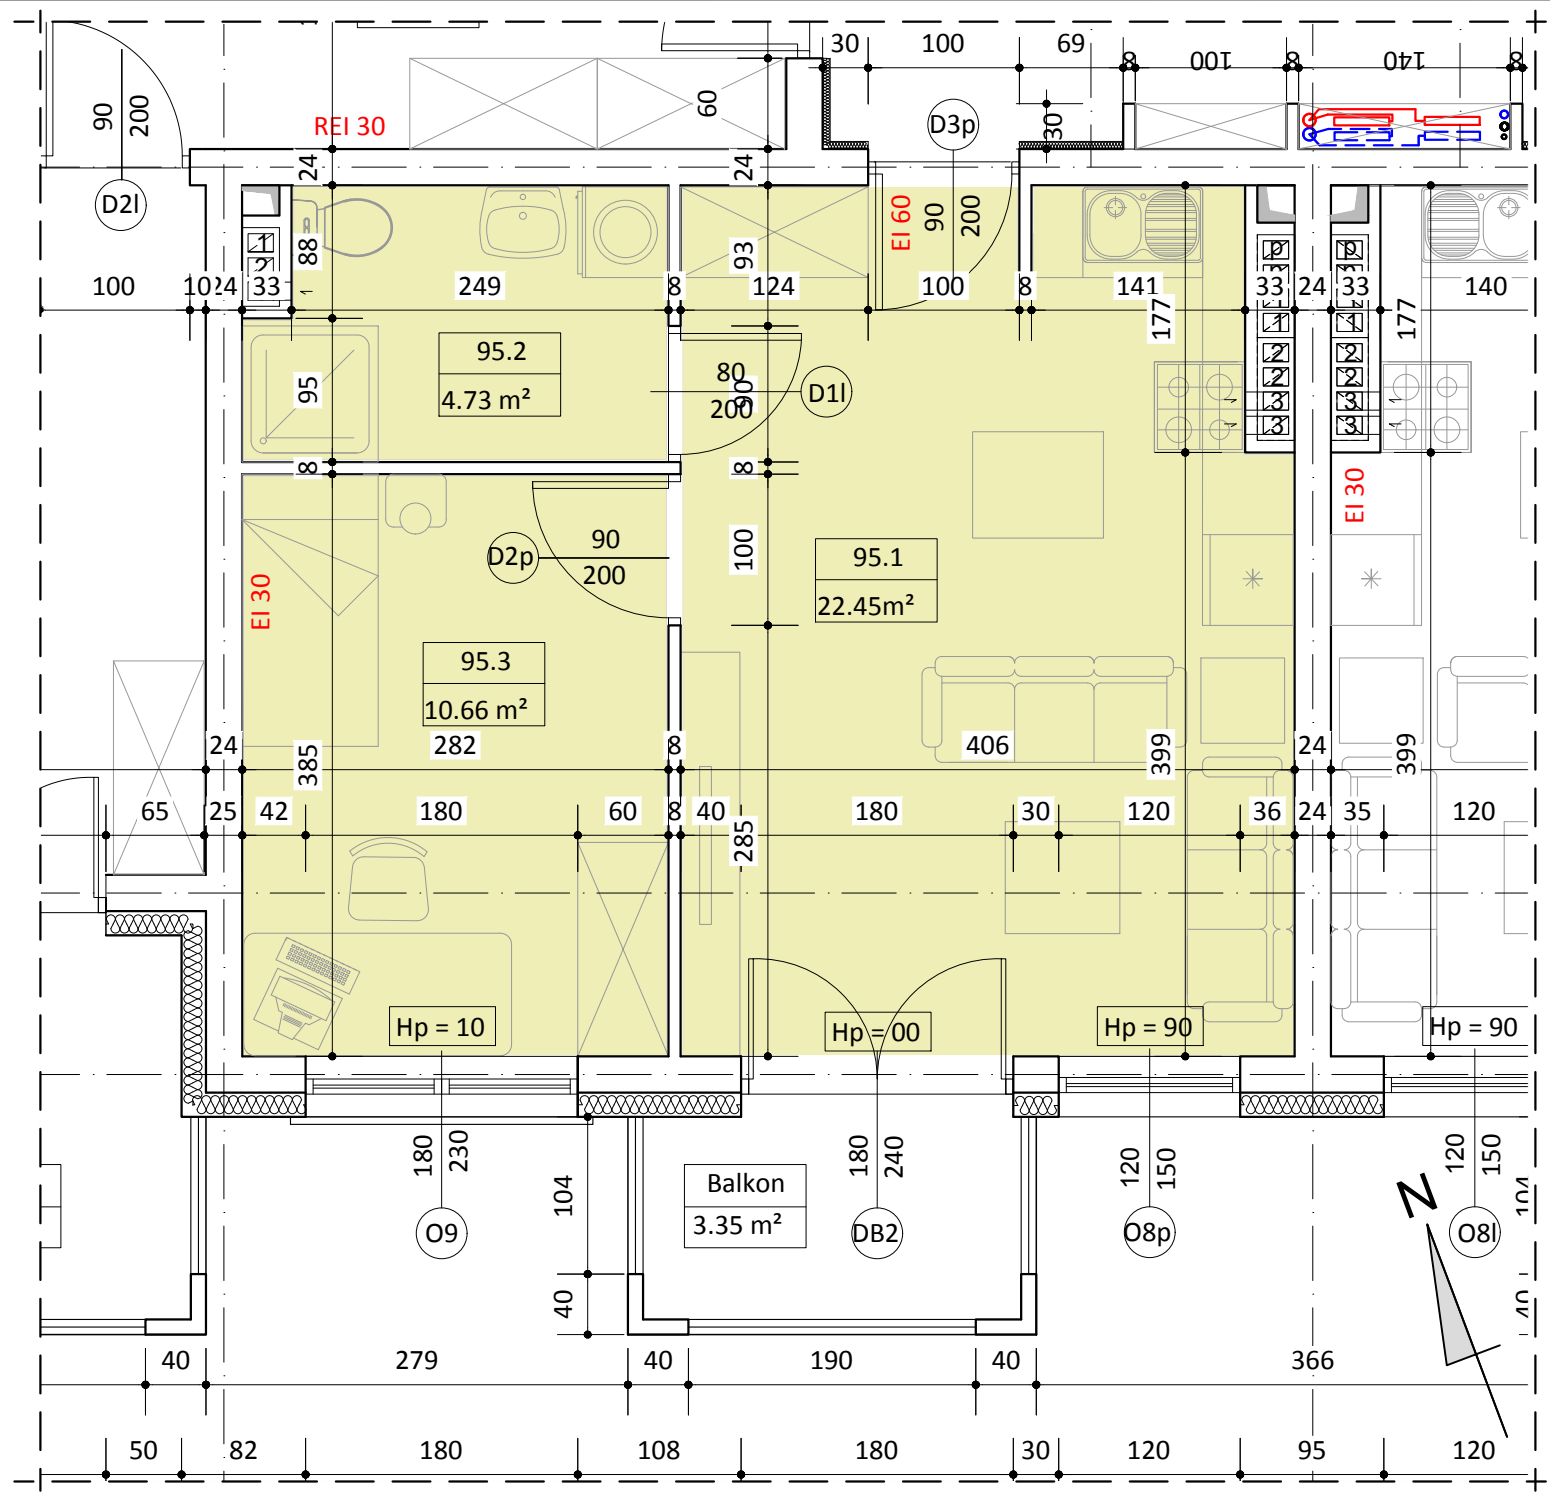

WYKAZ POMIESZCZEŃ		
L.p	NAZWA POMIESZCZENIA	m ²
95.1	POKÓJ DZIENNY + ANEKS KUCH.	22.45
95.2	ŁAZIENKA	4.73
95.3	POKÓJ SYPIALNY	10.66
RAZEM:		37.84
UWAGA: WYMIARY POMIESZCZEŃ ZOSTAŁY PODANE W ŚWIEŁIE ŚCIAN WYPRAWIONYCH TYNKIEM WIZYTÓWKA LOKALU ZOSTAŁA WYKONANA NA PODSTAWIE PROJEKTU KONCEPCYJNEGO I NIE JEST PODSTAWĄ DO ZAWARCIA UMOWY KUPNA/SPRZEDAŻY LOKALU		