



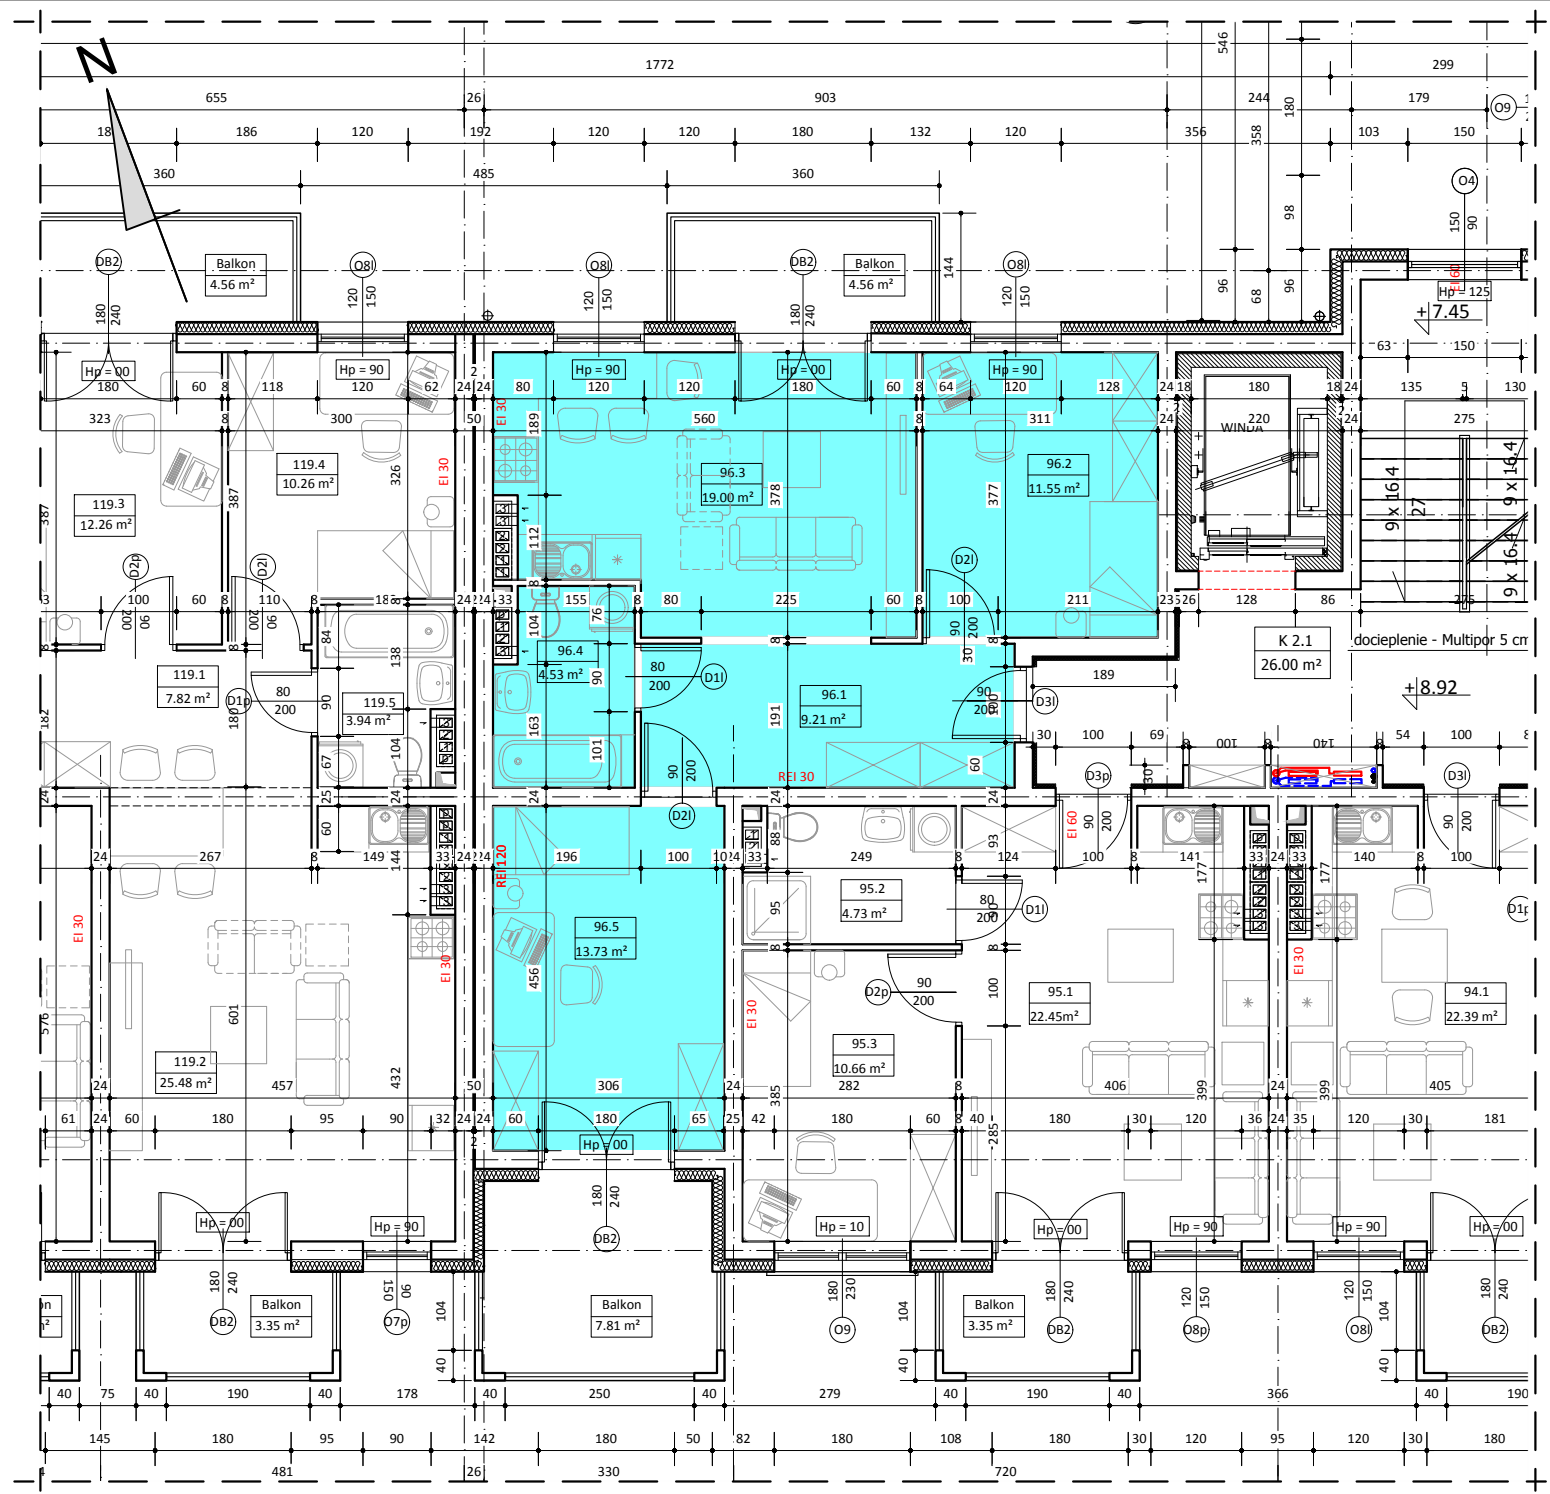

BUDYNEK A
LOKAL NR 96

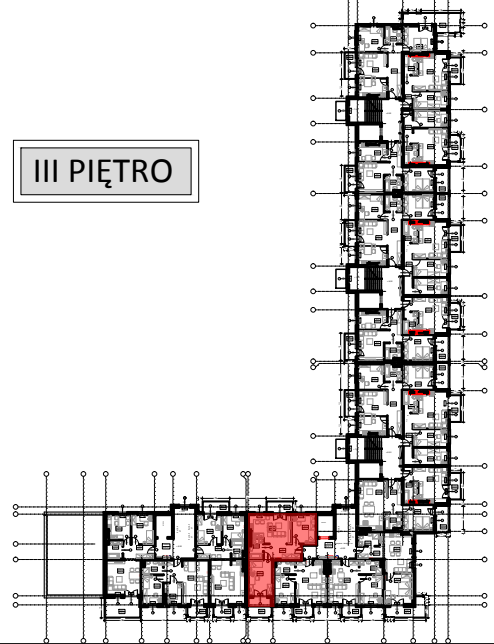

III PIĘTRO



WYKAZ POMIESZCZEŃ

L.p	NAZWA POMIESZCZENIA	m ²
96.1	PRZEDPOKÓJ	9.21
96.2	POKÓJ SYPIALNY	11.55
96.3	POKÓJ DZIENNY + ANEKS KUCH.	19.00
96.4	ŁAZIENKA	4.53
96.5	POKÓJ SYPIALNY	13.73
RAZEM:		58.02

UWAGA:
WYMIARY POMIESZCZEŃ ZOSTAŁY PODANE W ŚWIEŁIE ŚCIAN WYPRAWIONYCH TYNKIEM
WIZYTÓWKA LOKALU ZOSTAŁA WYKONANA NA PODSTAWIE PROJEKTU KONCEPCYJNEGO I
NIE JEST PODSTAWĄ DO ZAWARCIA UMOWY KUPNA/SPRZEDAŻY LOKALU