



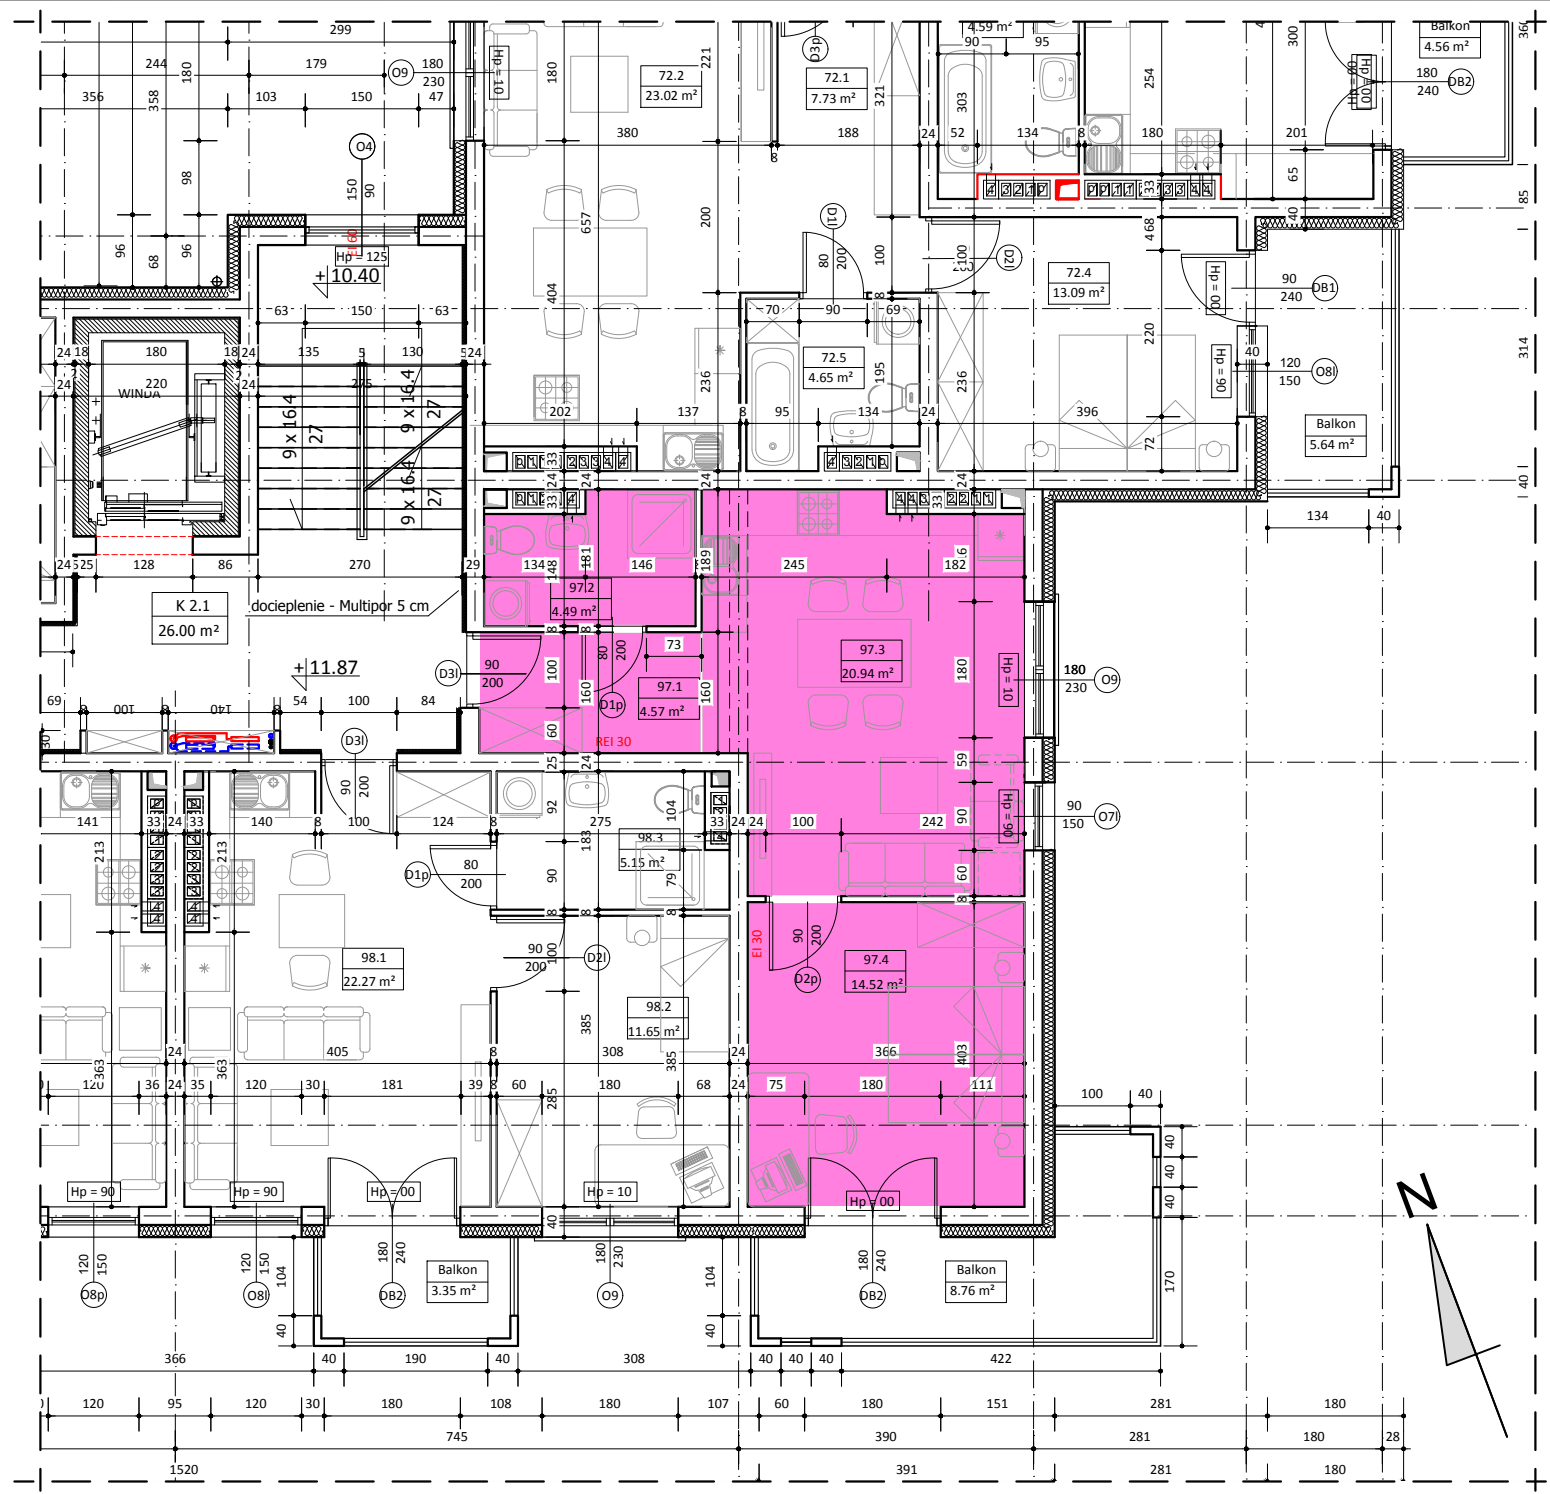

## BUDYNEK A LOKAL NR 97

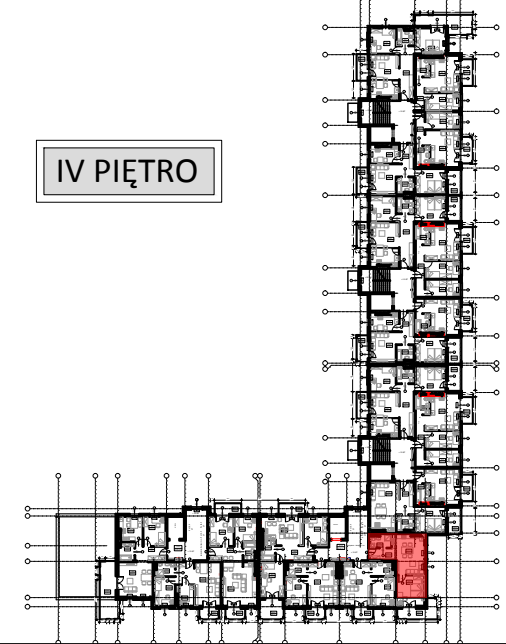

### IV PIĘTRO



#### WYKAZ POMIESZCZEŃ

| L.p    | NAZWA POMIESZCZENIA         | m²    |
|--------|-----------------------------|-------|
| 97.1   | PRZEDPOKÓJ                  | 4.57  |
| 97.2   | ŁAZIENKA                    | 4.49  |
| 97.3   | POKÓJ DZIENNY + ANKES KUCH. | 20.94 |
| 97.4   | POKÓJ SYPIALNY              | 14.52 |
| RAZEM: |                             | 44.52 |

UWAGA:  
WYMIARY POMIESZCZEŃ ZOSTAŁY PODANE W ŚWIEŁIE ŚCIAN WYPRAWIONYCH TYNKIEM  
WIZYTÓWKA LOKALU ZOSTAŁA WYKONANA NA PODSTAWIE PROJEKTU KONCEPCyjNEGO I  
NIE JEST PODSTAWĄ DO ZAWARCIA UMOWY KUPNA/SPRZEDAŻY LOKALU