
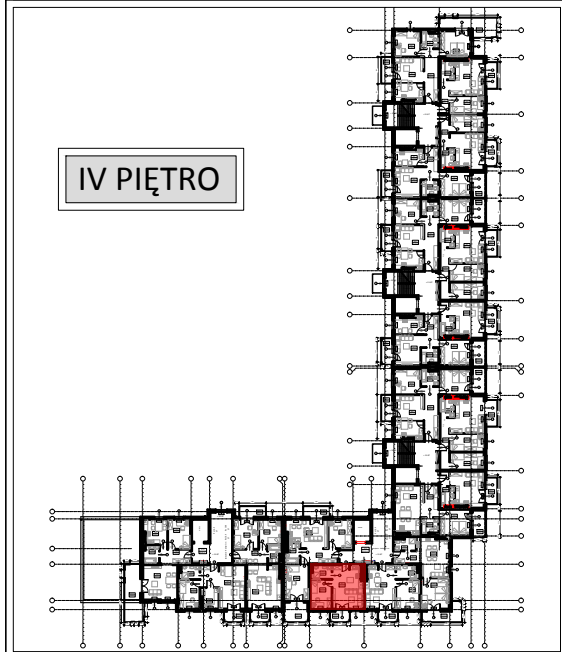
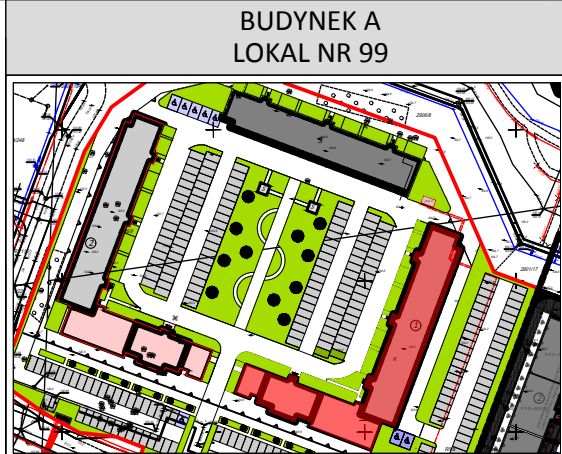


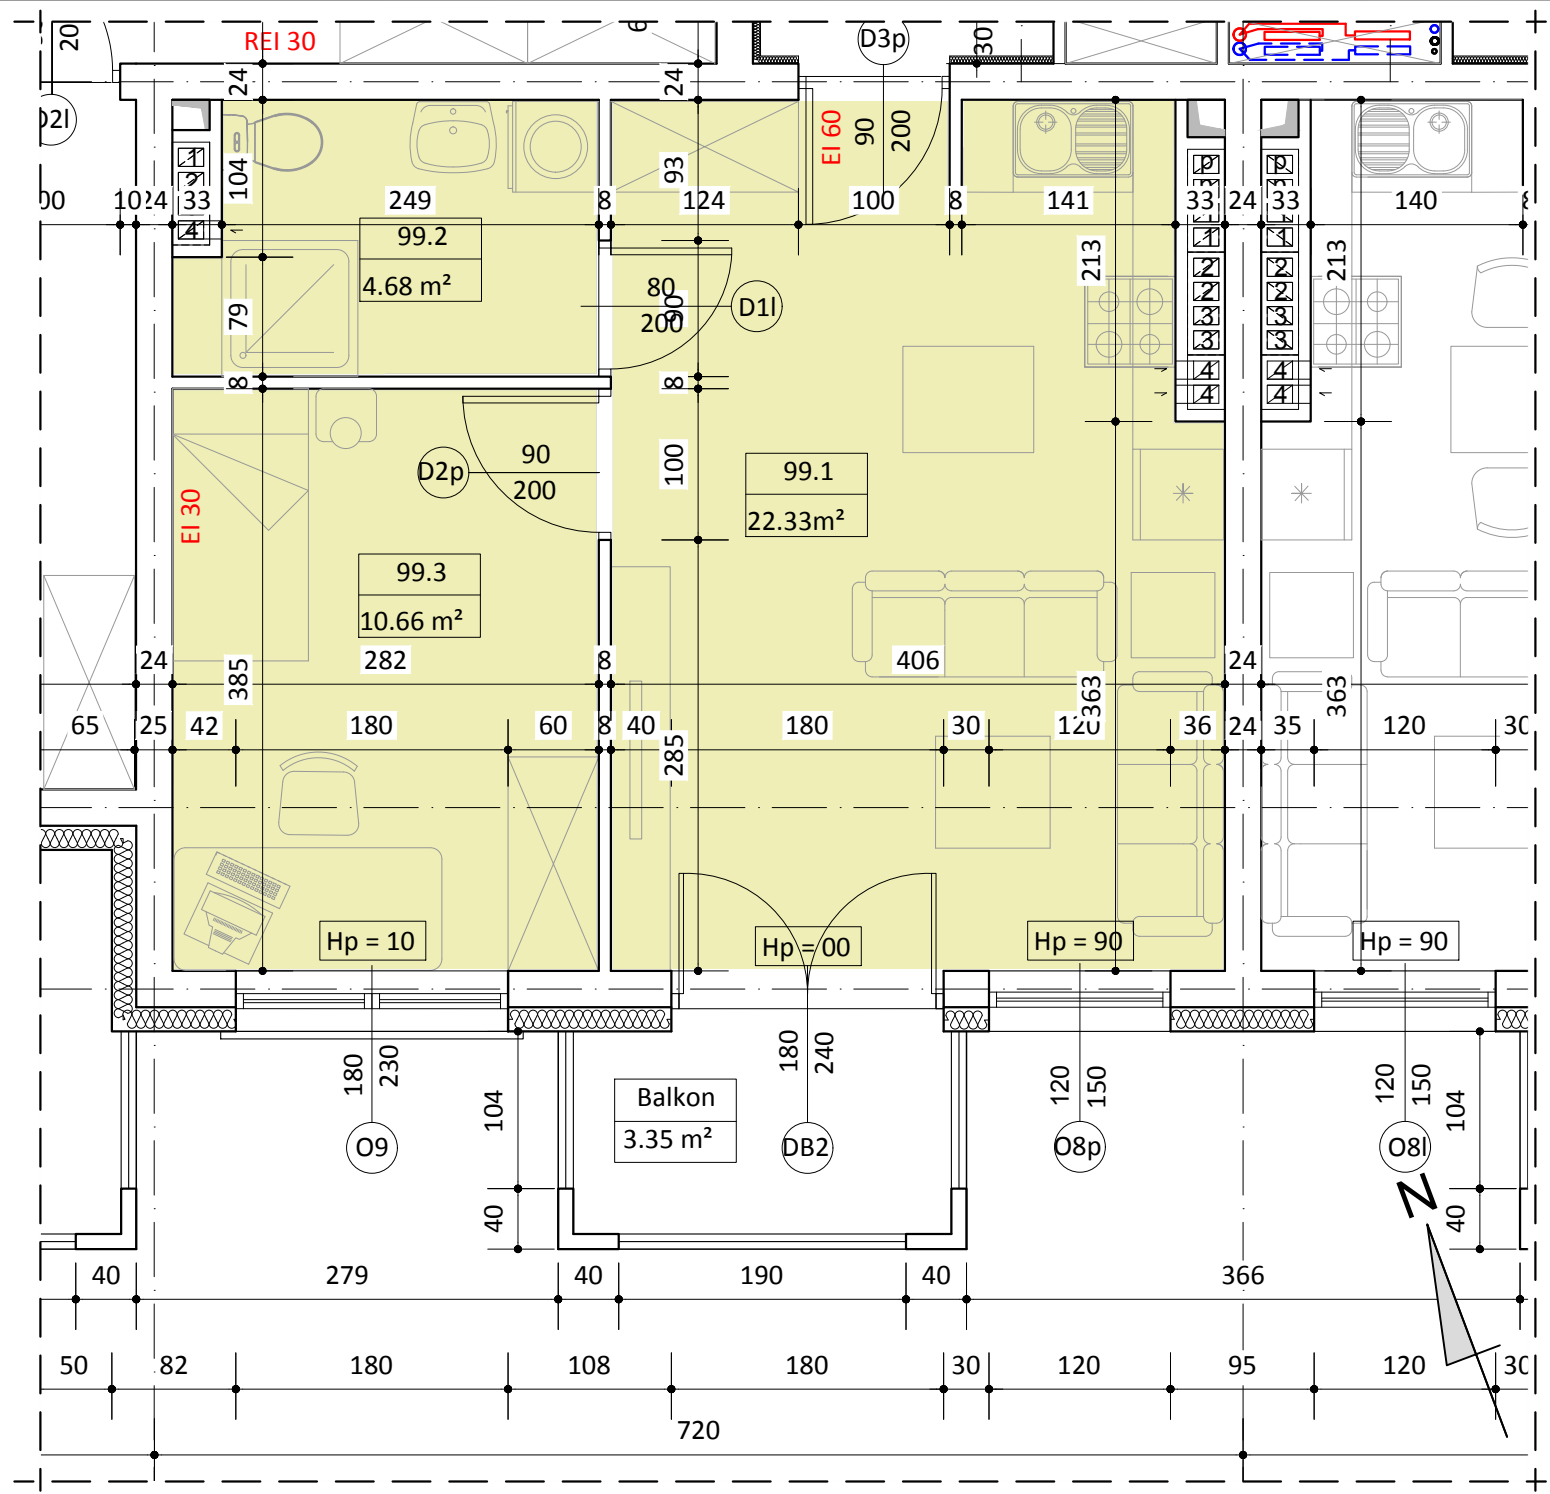

WYKAZ POMIESZCZEŃ		
L.p	NAZWA POMIESZCZENIA	m²
99.1	POKÓJ DZIENNY + ANEKS KUCH.	22.33
99.2	ŁAZIENKA	4.68
99.3	POKÓJ SYPIALNY	10.66
RAZEM:		37.67

UWAGA:
WYMIARY POMIESZCZEŃ ZOSTAŁY PODANE W ŚWIEŁIE ŚCIAN WYPRAWIONYCH TYNKIEM
WIZYTÓWKĄ LOKALU ZOSTAŁA WYKONANA NA PODSTAWIE PROJEKTU KONCEPCYJNEGO I
NIE JEST PODSTAWĄ DO ZAWARCIA UMOWY KUPNA/SPRZEDAŻY LOKALU