


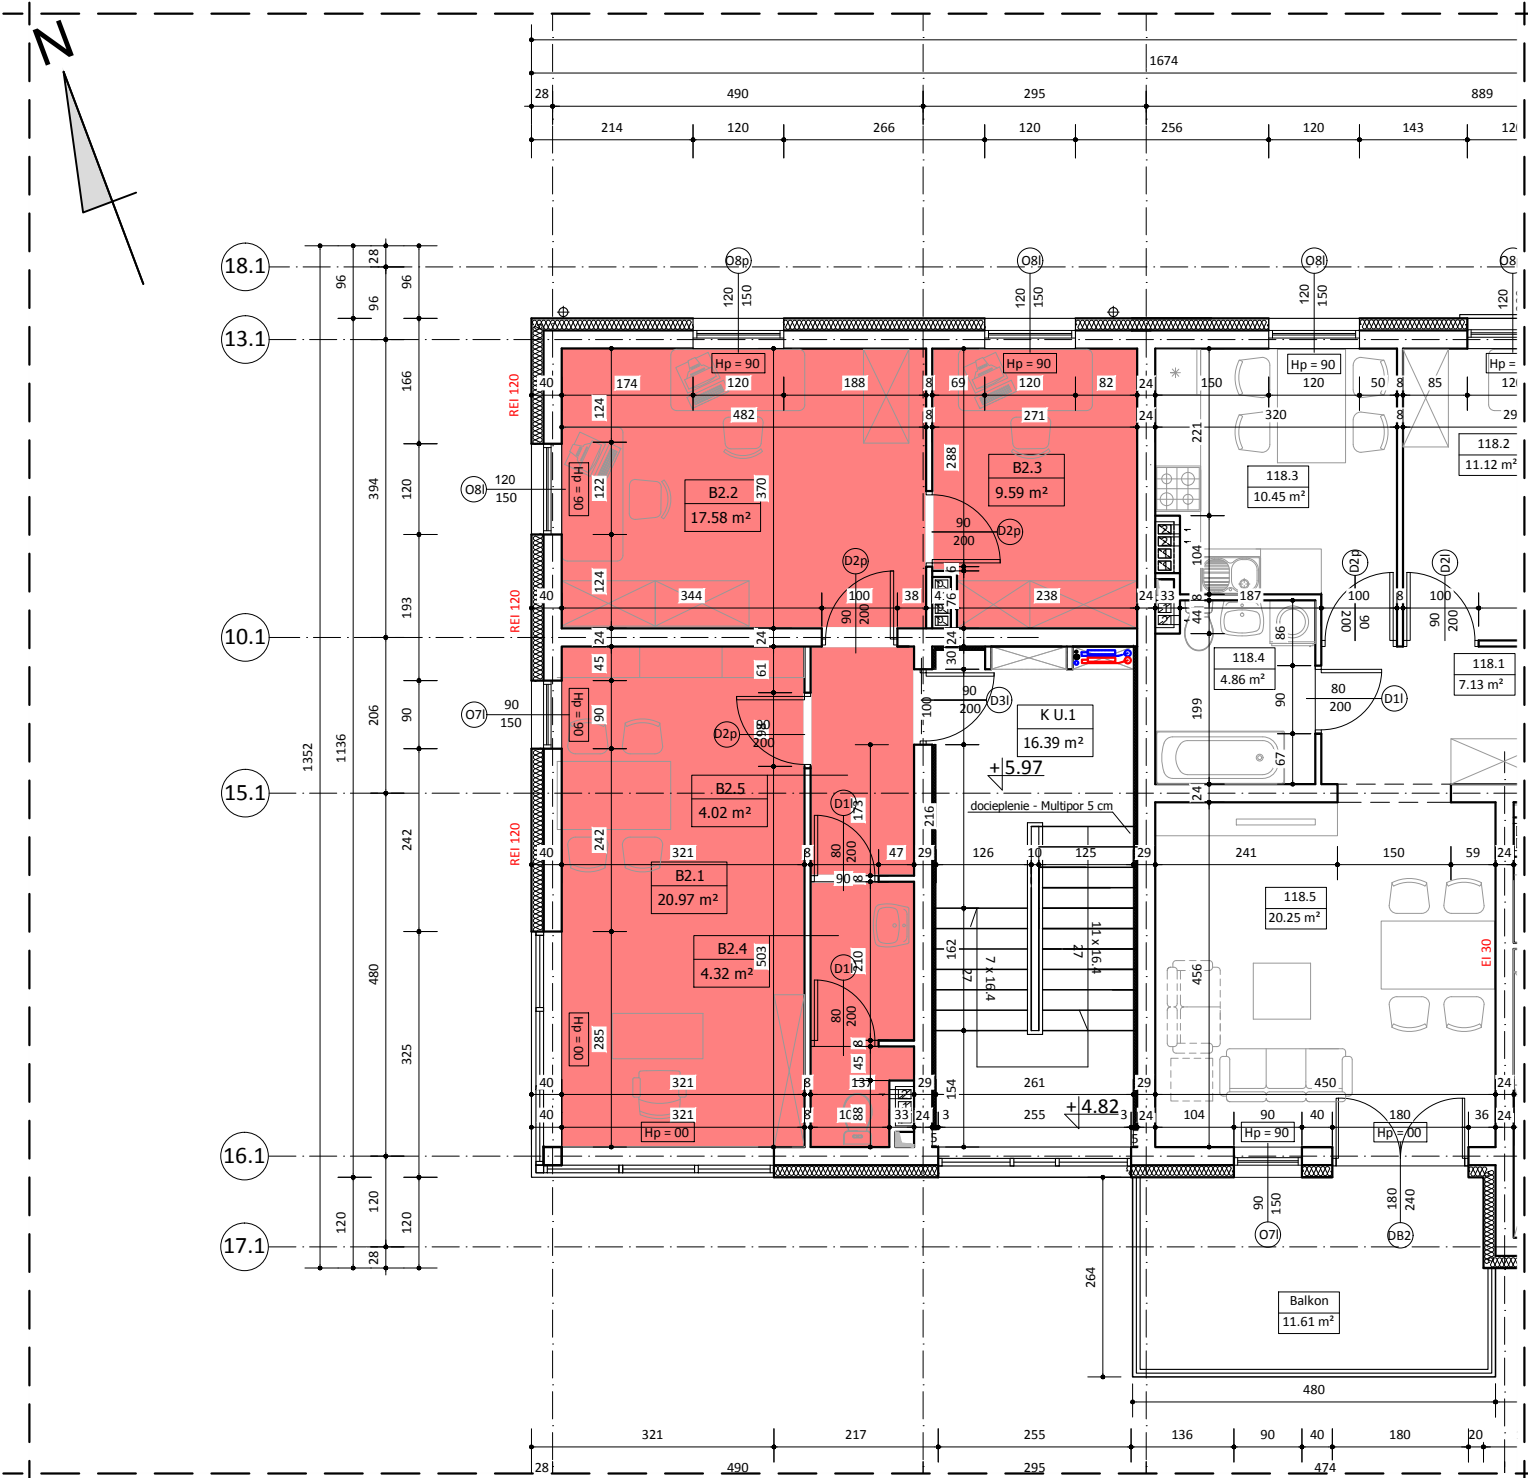

BUDYNEK A
LOKAL B2

II PIĘTRO

WYKAZ POMIESZCZEŃ

L.p	NAZWA POMIESZCZENIA	m ²
B2.1	POMIESZCZENIE BIUROWE	20.97
B2.2	POMIESZCZENIE BIUROWE	17.58
B2.3	POMIESZCZENIE BIUROWE	9.59
B2.4	WC	4.32
B2.5	KOMUNIKACJA	4.02
RAZEM:		56.48

UWAGA:

WYMIARY POMIESZCZEŃ ZOSTAŁY PODANE W ŚWIETLE ŚCIAN WYPRAWIONYCH TYNKIEM
WIZYTÓWKĄ LOKALU ZOSTAŁA WYKONANA NA PODSTAWIE PROJEKTU KONCEPCYJNEGO I
NIE JEST PODSTAWĄ DO ZAWARCIA UMOWY KUPNA/SPRZEDAŻY LOKALU