



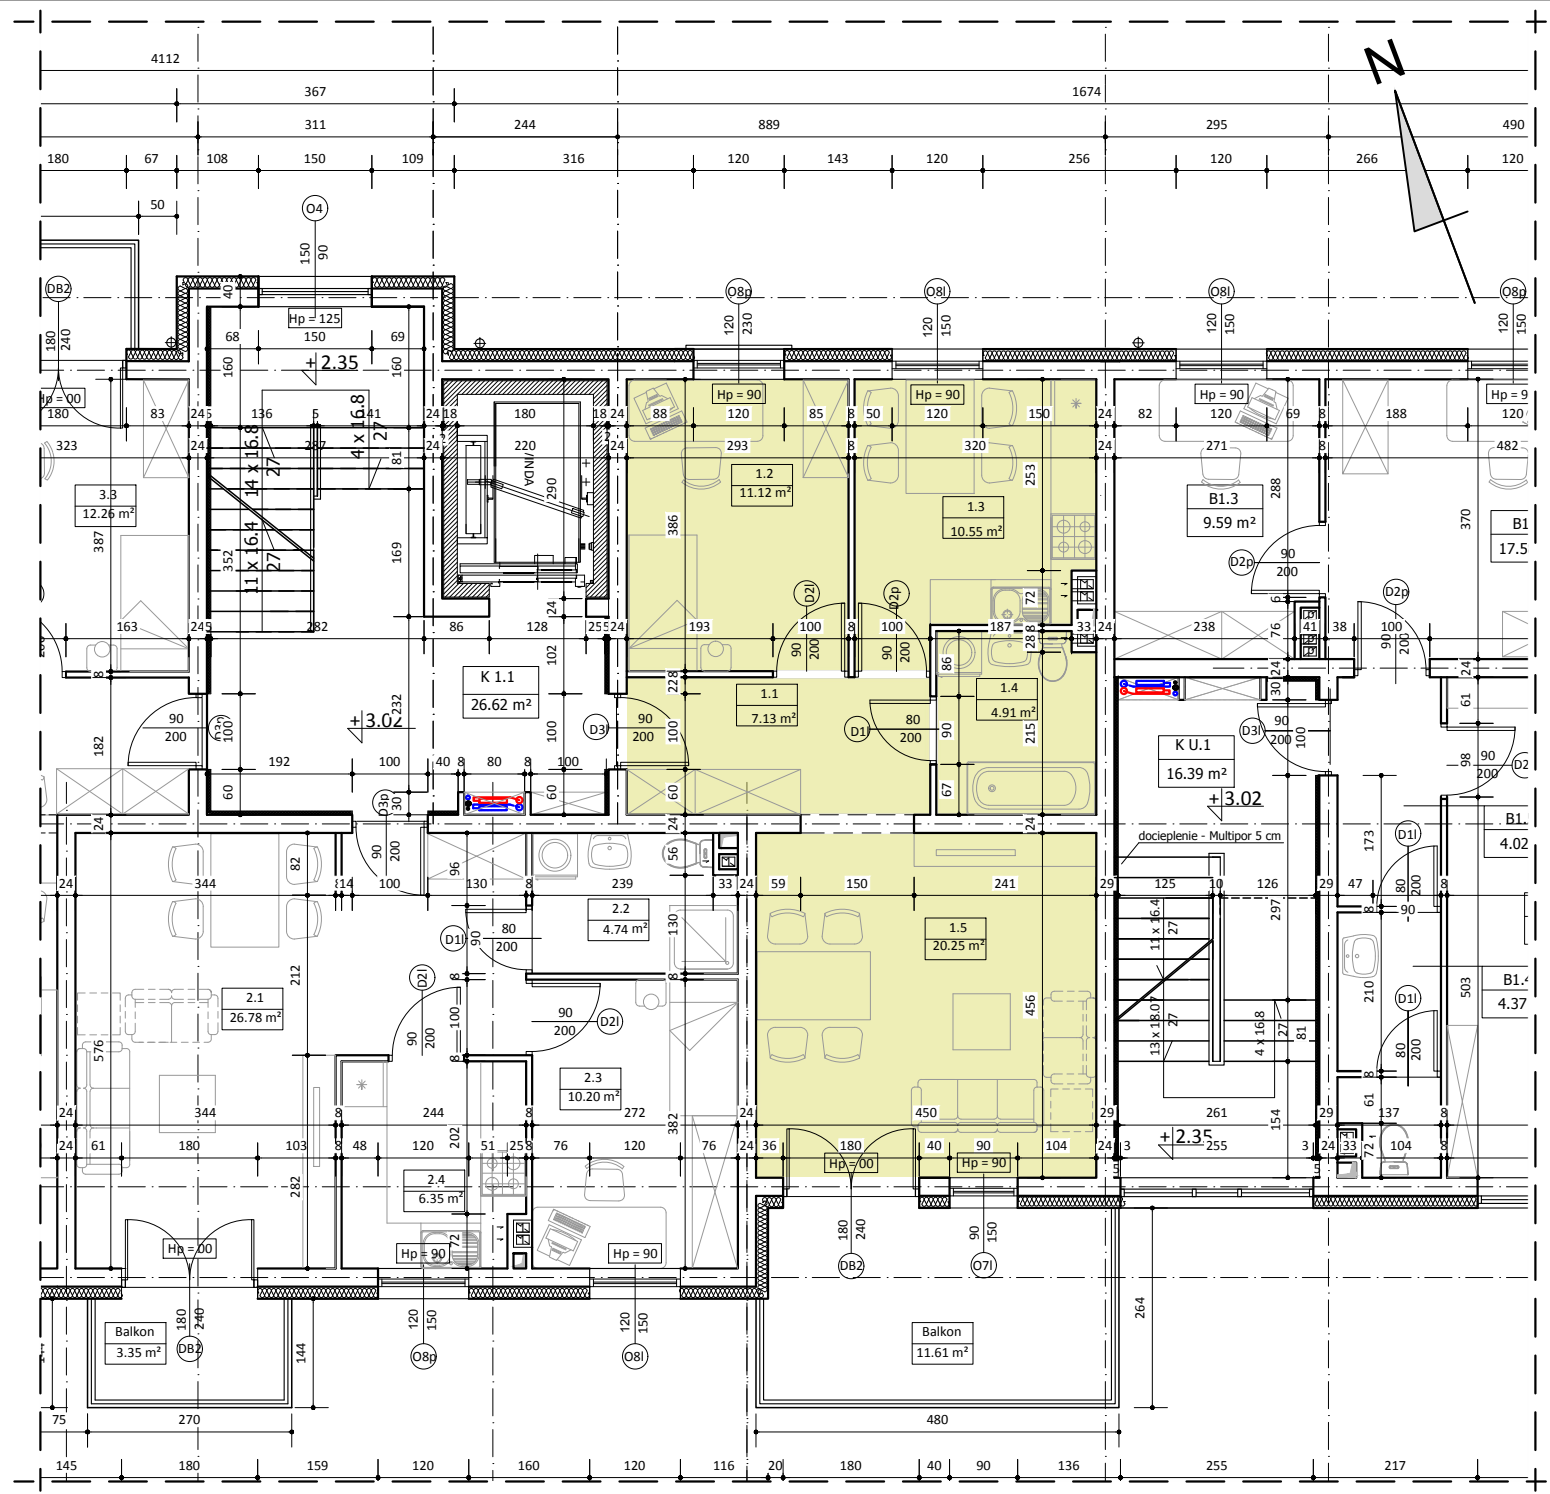

BUDYNEK B
LOKAL NR 1

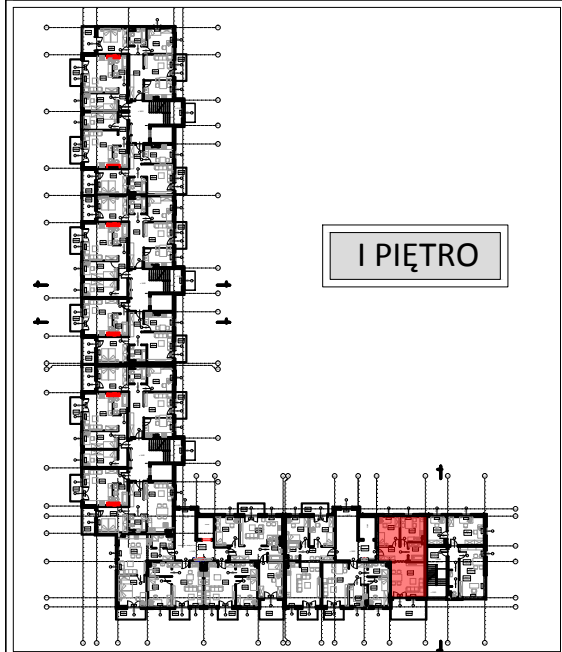

I PIĘTRO



WYKAZ POMIESZCZEŃ

L.p	NAZWA POMIESZCZENIA	m²
1.1	KOMUNIKACJA	7.13
1.2	POKÓJ	11.12
1.3	KUCHNIA	10.55
1.4	ŁAZIENKA	4.91
1.5	POKÓJ DZIENNY	20.25
RAZEM:		53.96

UWAGA:
WYMIARY POMIESZCZEŃ ZOSTAŁY PODANE W ŚWIEŁIE ŚCIAN WYPRAWIONYCH TYNKIEM
WIZYTÓWKĄ LOKALU ZOSTAŁA WYKONANA NA PODSTAWIE PROJEKTU KONCEPCYJNEGO I
NIE JEST PODSTAWĄ DO ZAWARCIA UMOWY KUPNA/SPRZEDAŻY LOKALU