

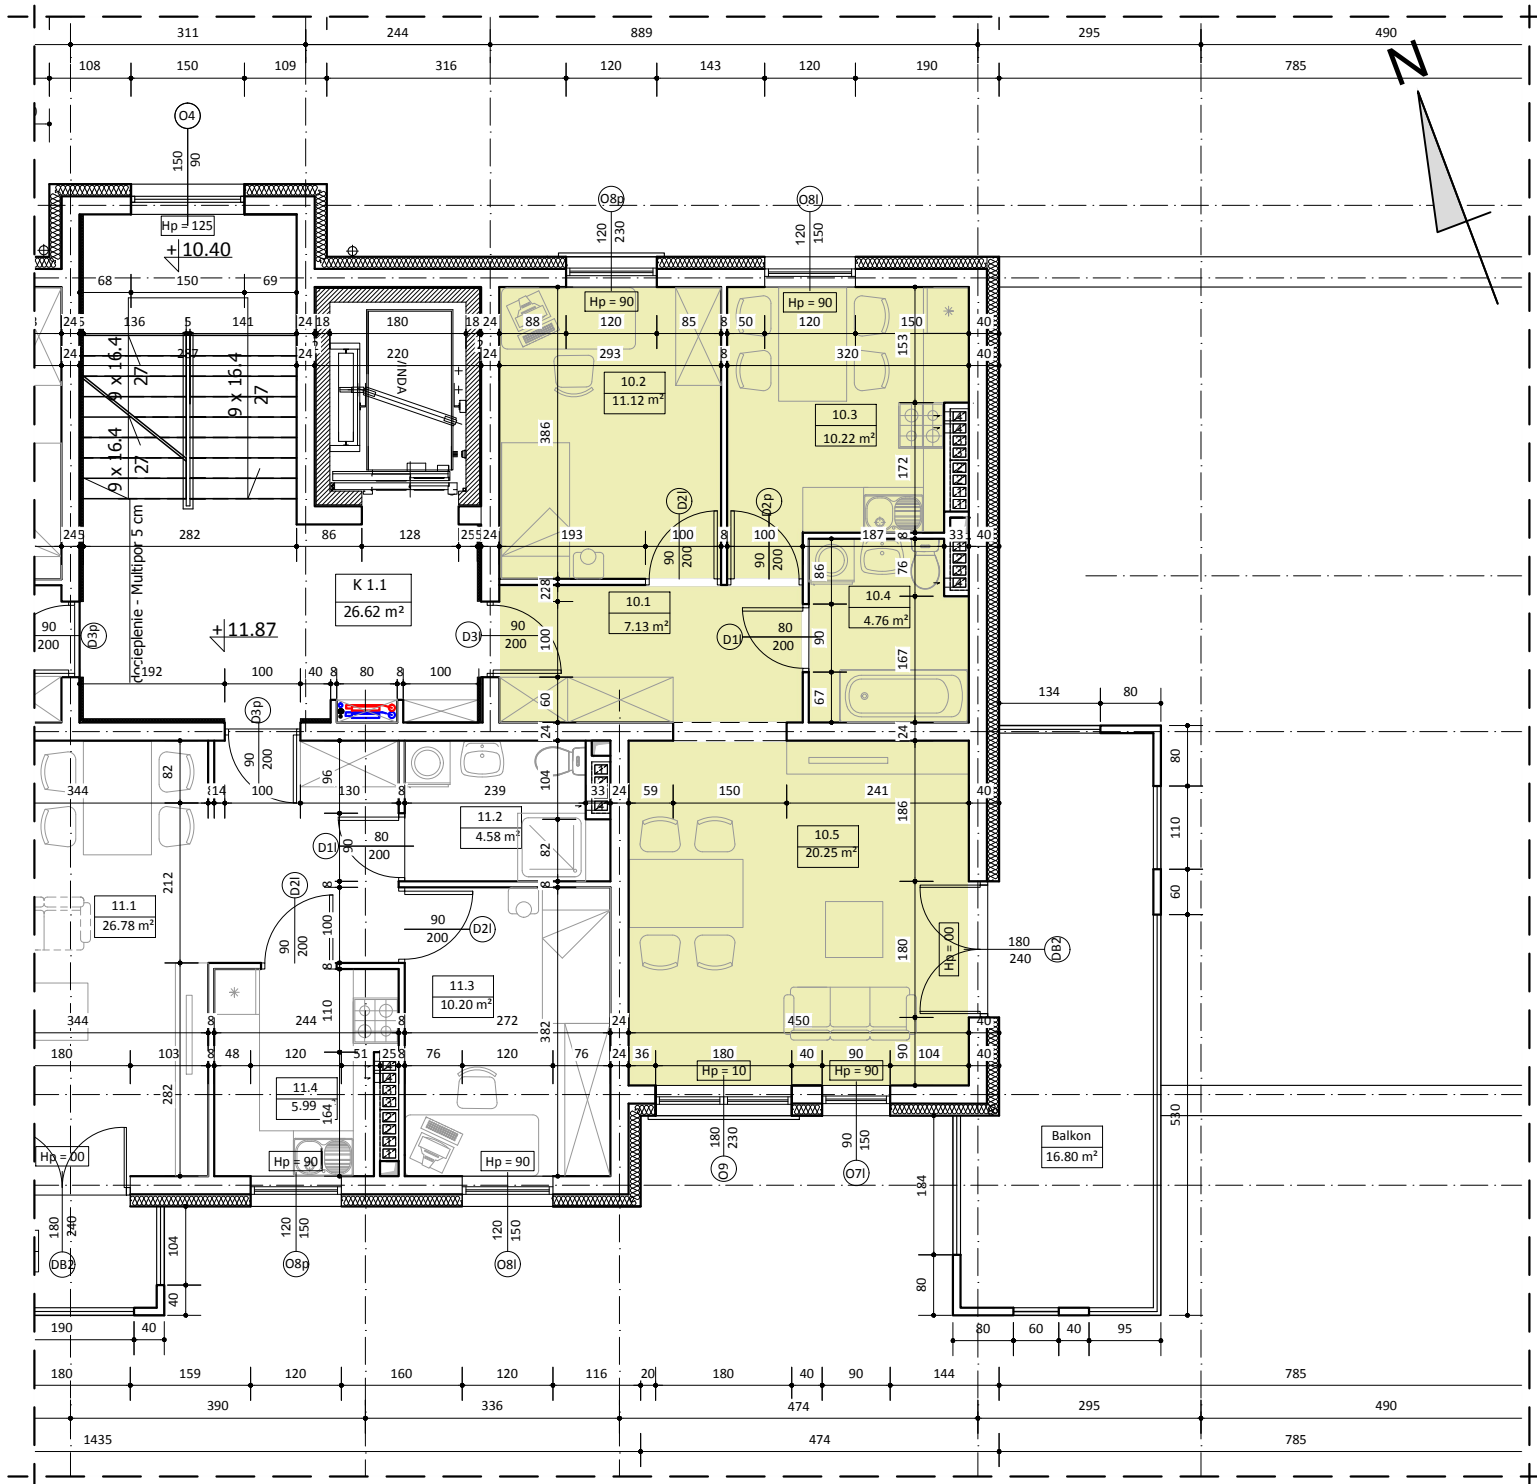


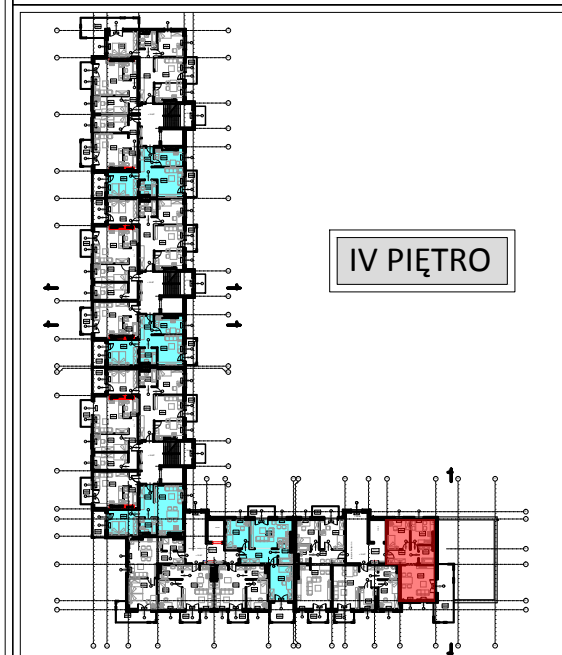

BUDYNEK B LOKAL NR 10

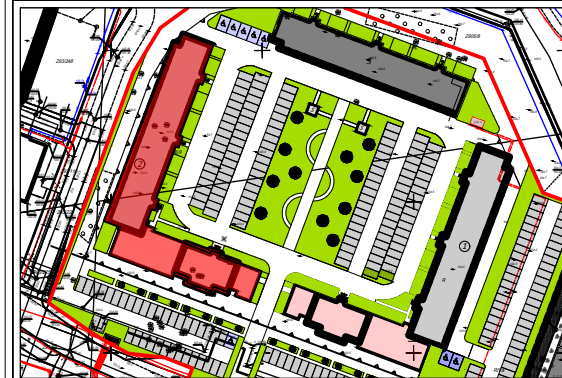

IV PIĘTRO

WYKAZ POMIESZCZEŃ

L.p	NAZWA POMIESZCZENIA	m²
10.1	KOMUNIKACJA	7.13
10.2	POKÓJ	11.12
10.3	KUCHNIA	10.22
10.4	ŁAZIENKA	4.76
10.5	POKÓJ DZIENNY	20.25
RAZEM:		53.48

UWAGA:
WYMIARY POMIESZCZEŃ ZOSTAŁY PODANE W ŚWIEŁIE ŚCIAN WYPRAWIONYCH TYNKIEM
WIZYTÓWKĄ LOKALU ZOSTAŁA WYKONANA NA PODSTAWIE PROJEKTU KONCEPCYJNEGO I
NIE JEST PODSTAWĄ DO ZAWARCIA UMOWY KUPNA/SPRZEDAŻY LOKALU