


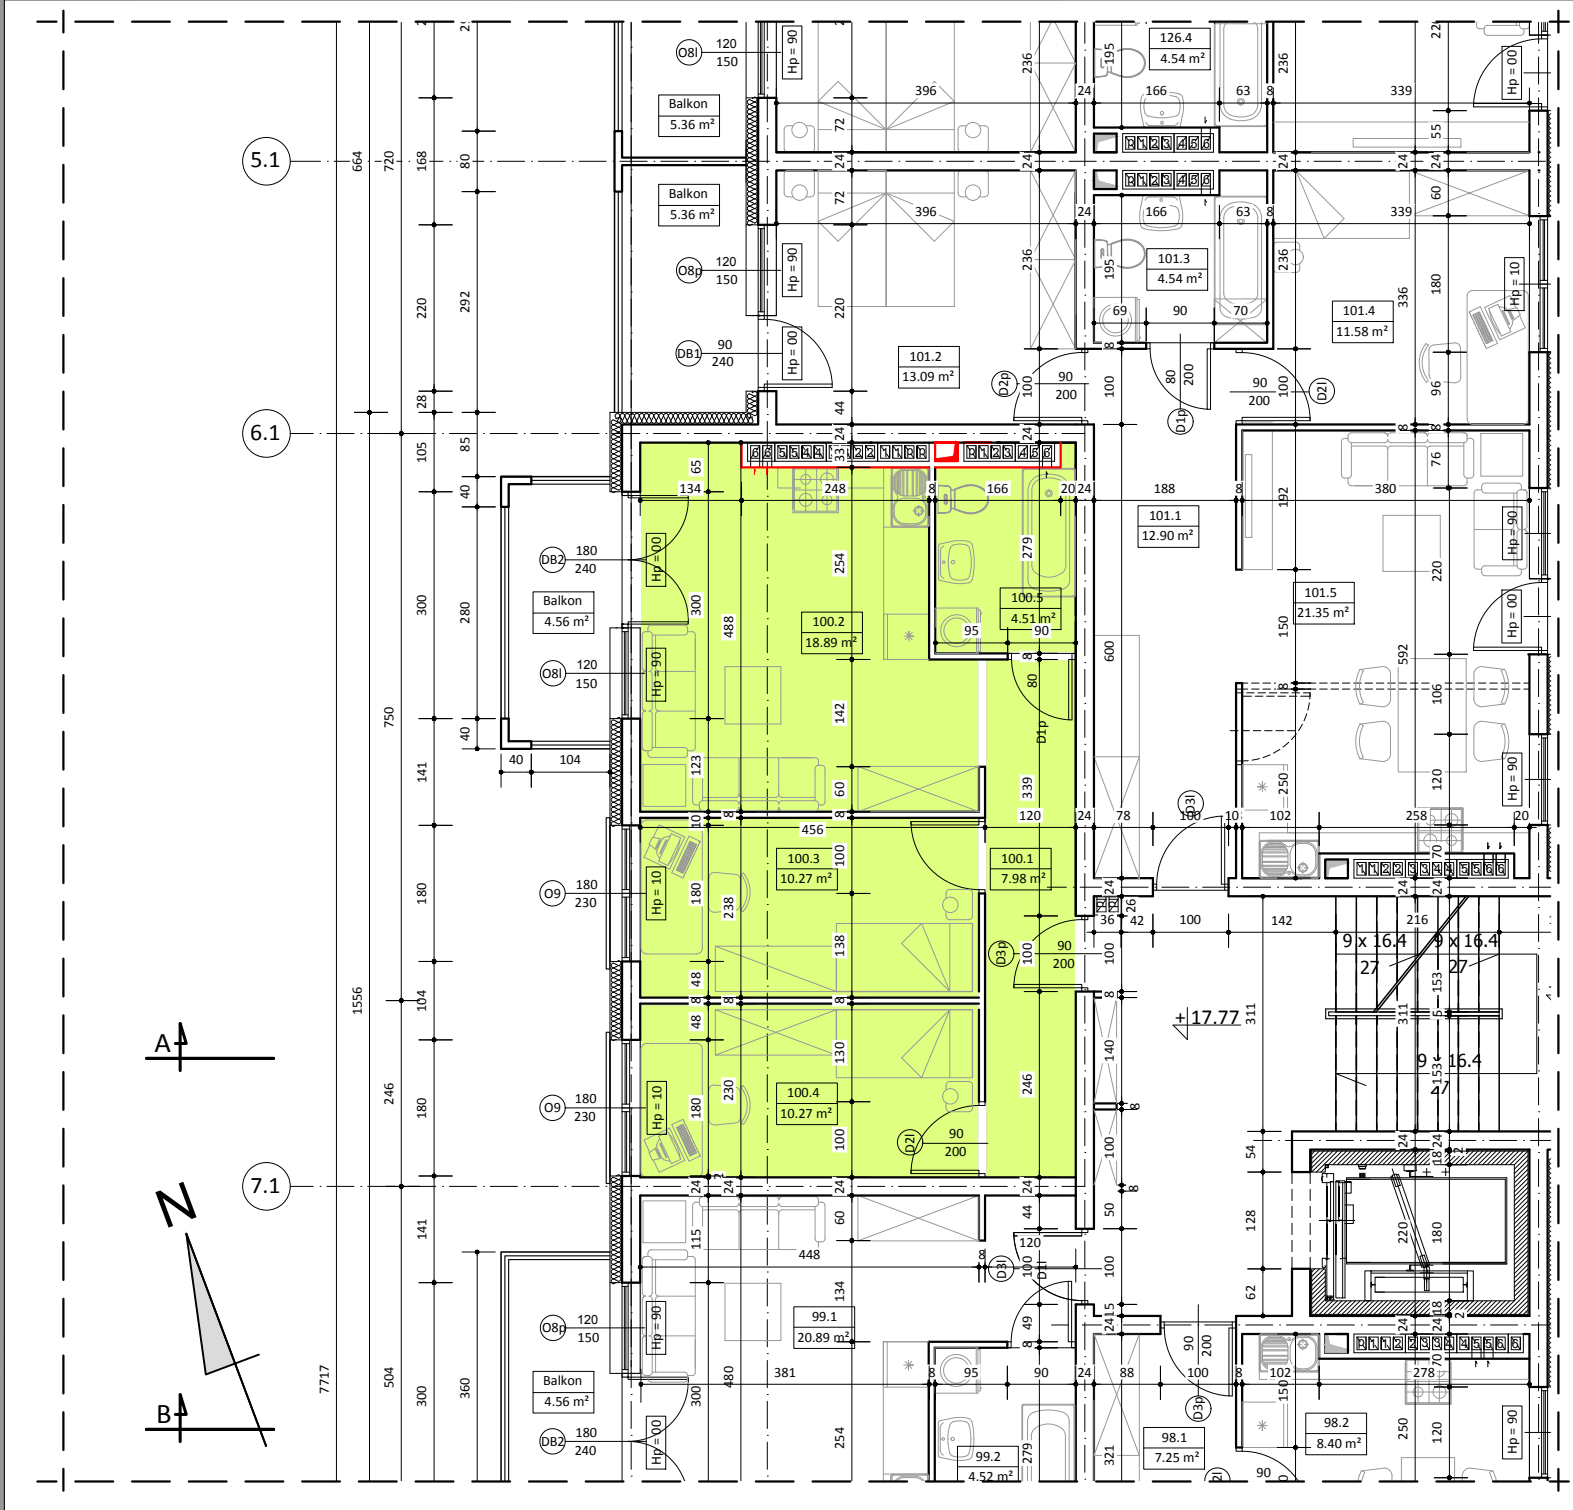

BUDYNEK B
LOKAL NR 100

VI PIĘTRO

WYKAZ POMIESZCZEŃ

L.p.	NAZWA POMIESZCZENIA	m²
100.1	PRZEDPOKÓJ	7.98
100.2	POKÓJ DZIENNY + ANKES KUCH.	18.89
100.3	POKÓJ SYPIALNY	10.27
100.4	POKÓJ SYPIALNY	10.27
100.5	ŁAZIENKA	4.51
RAZEM:		51.92

UWAGA:

WYMIARY POMIESZCZEŃ ZOSTAŁY PODANE W ŚWIEŁIE ŚCIAN WYPRAWIONYCH TYNKIEM
WIZYTÓWKĄ LOKALU ZOSTAŁA WYKONANA NA PODSTAWIE PROJEKTU KONSEPCYJNEGO I
NIE JEST PODSTAWĄ DO ZAWARCIA UMOWY KUPNA/SPRZEDAŻY LOKALU