



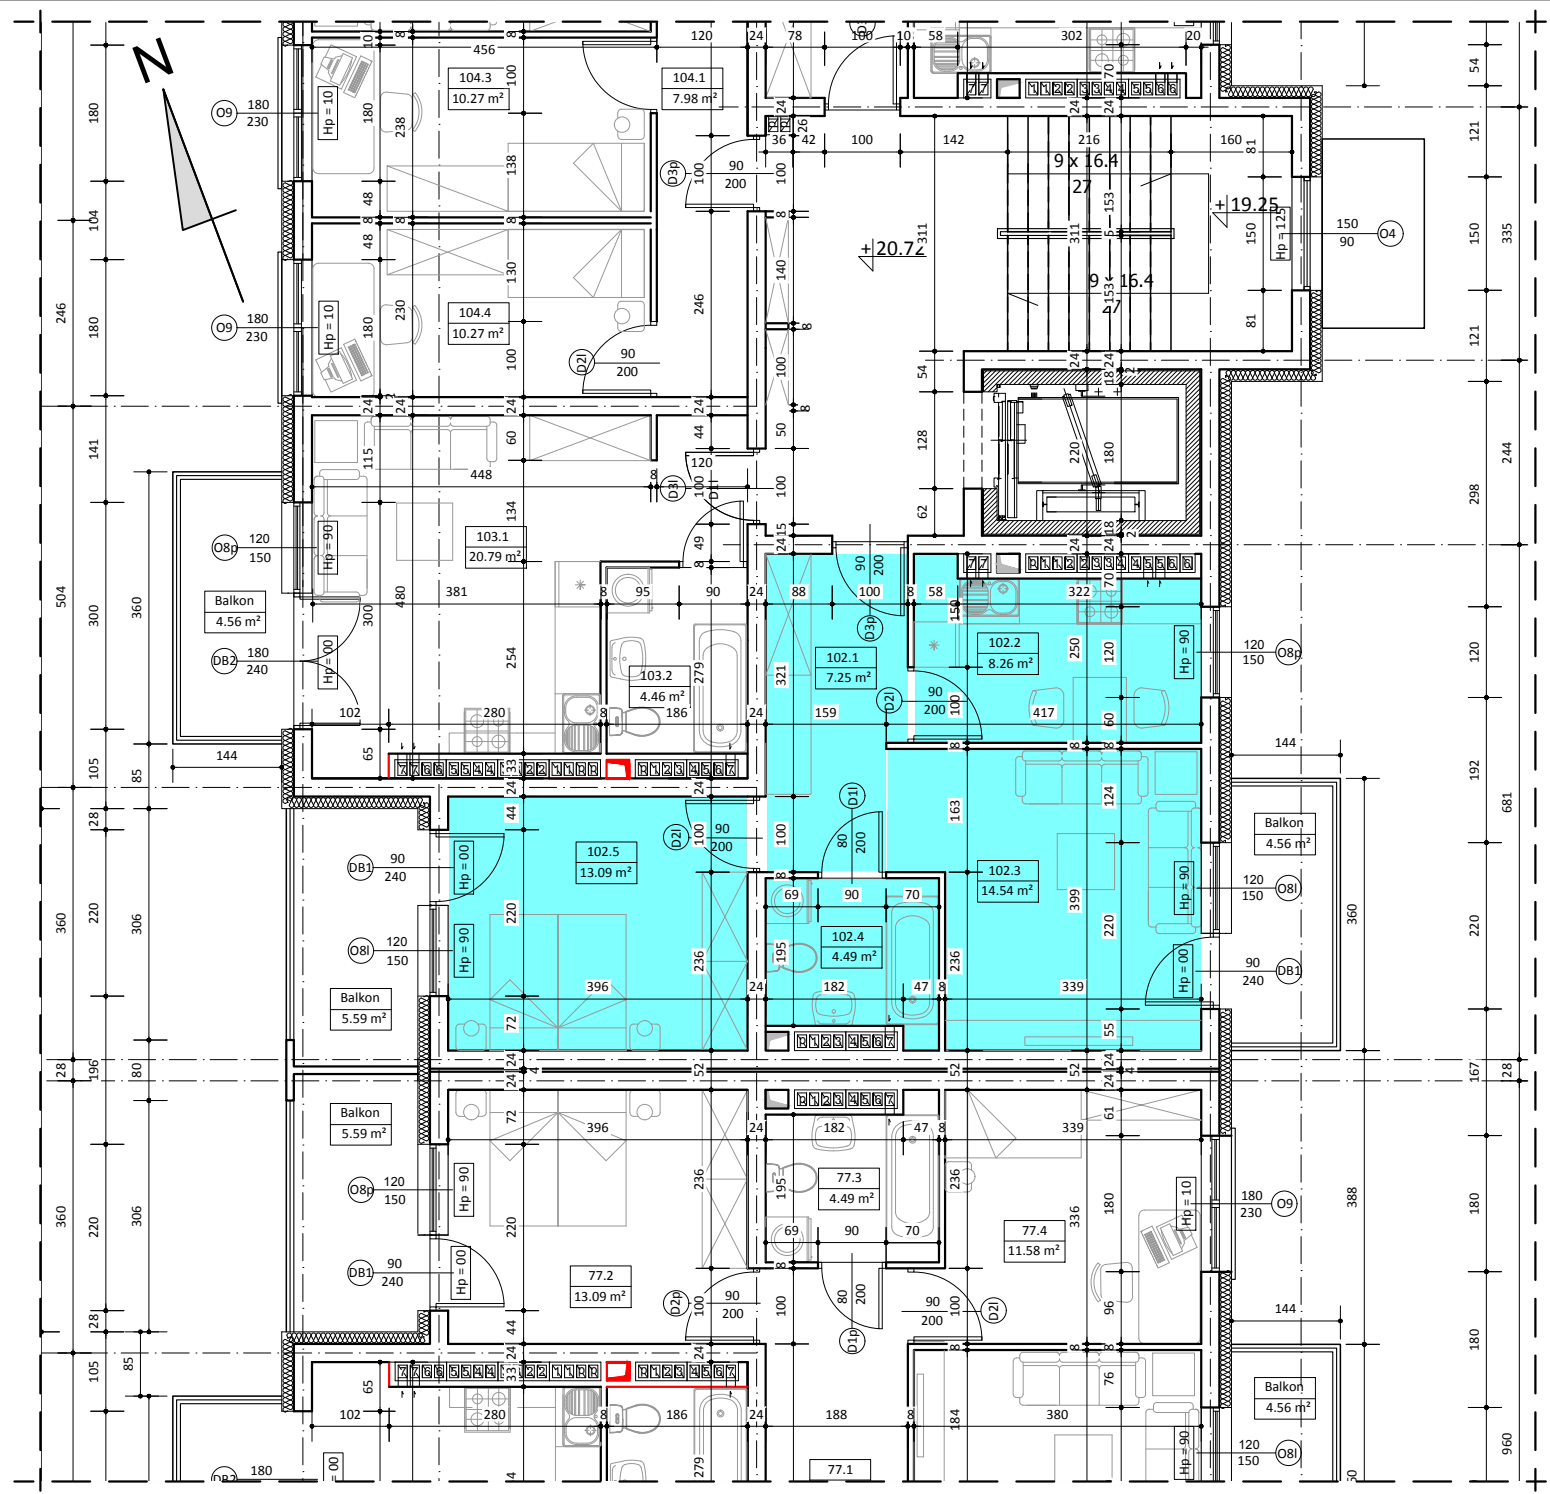

BUDYNEK B
LOKAL NR 102

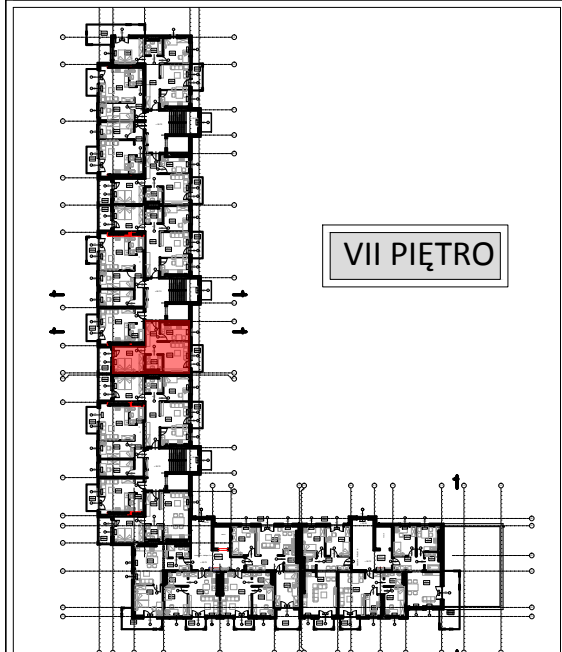

VII PIĘTRO

WYKAZ POMIESZCZEŃ

L.p.	NAZWA POMIESZCZENIA	m ²
102.1	PRZEDPOKÓJ	7.25
102.2	KUCHNIA	8.26
102.3	POKÓJ DZIENNY	14.54
102.4	ŁAZIENKA	4.49
102.5	POKÓJ SYPIALNY	13.09
RAZEM:		47.63

UWAGA:
WYMIARY POMIESZCZEŃ ZOSTAŁY PODANE W ŚWIEŁIE ŚCIAN WYPRAWIONYCH TYNKIEM
WIZYTÓWKĄ LOKALU ZOSTAŁA WYKONANA NA PODSTAWIE PROJEKTU KONCEPCYJNEGO I
NIE JEST PODSTAWĄ DO ZAWARCIA UMOWY KUPNA/SPRZEDAŻY LOKALU