
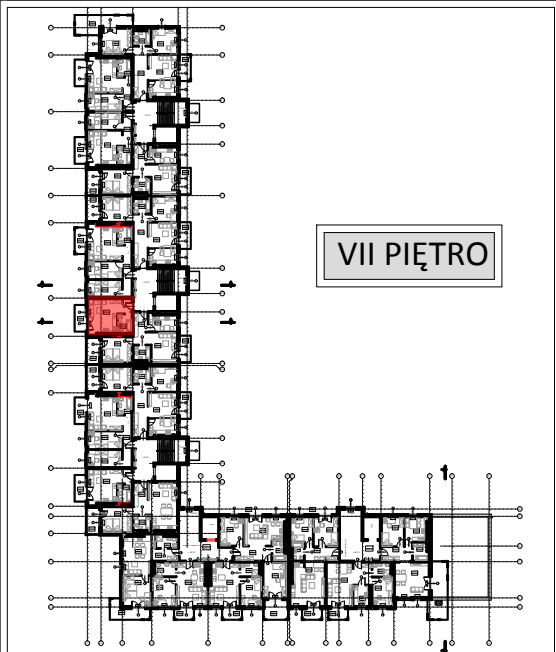
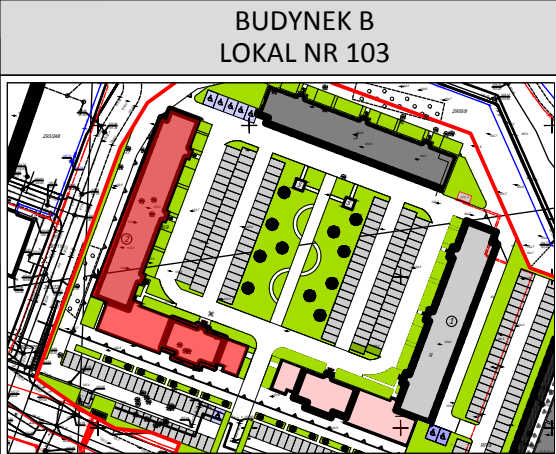


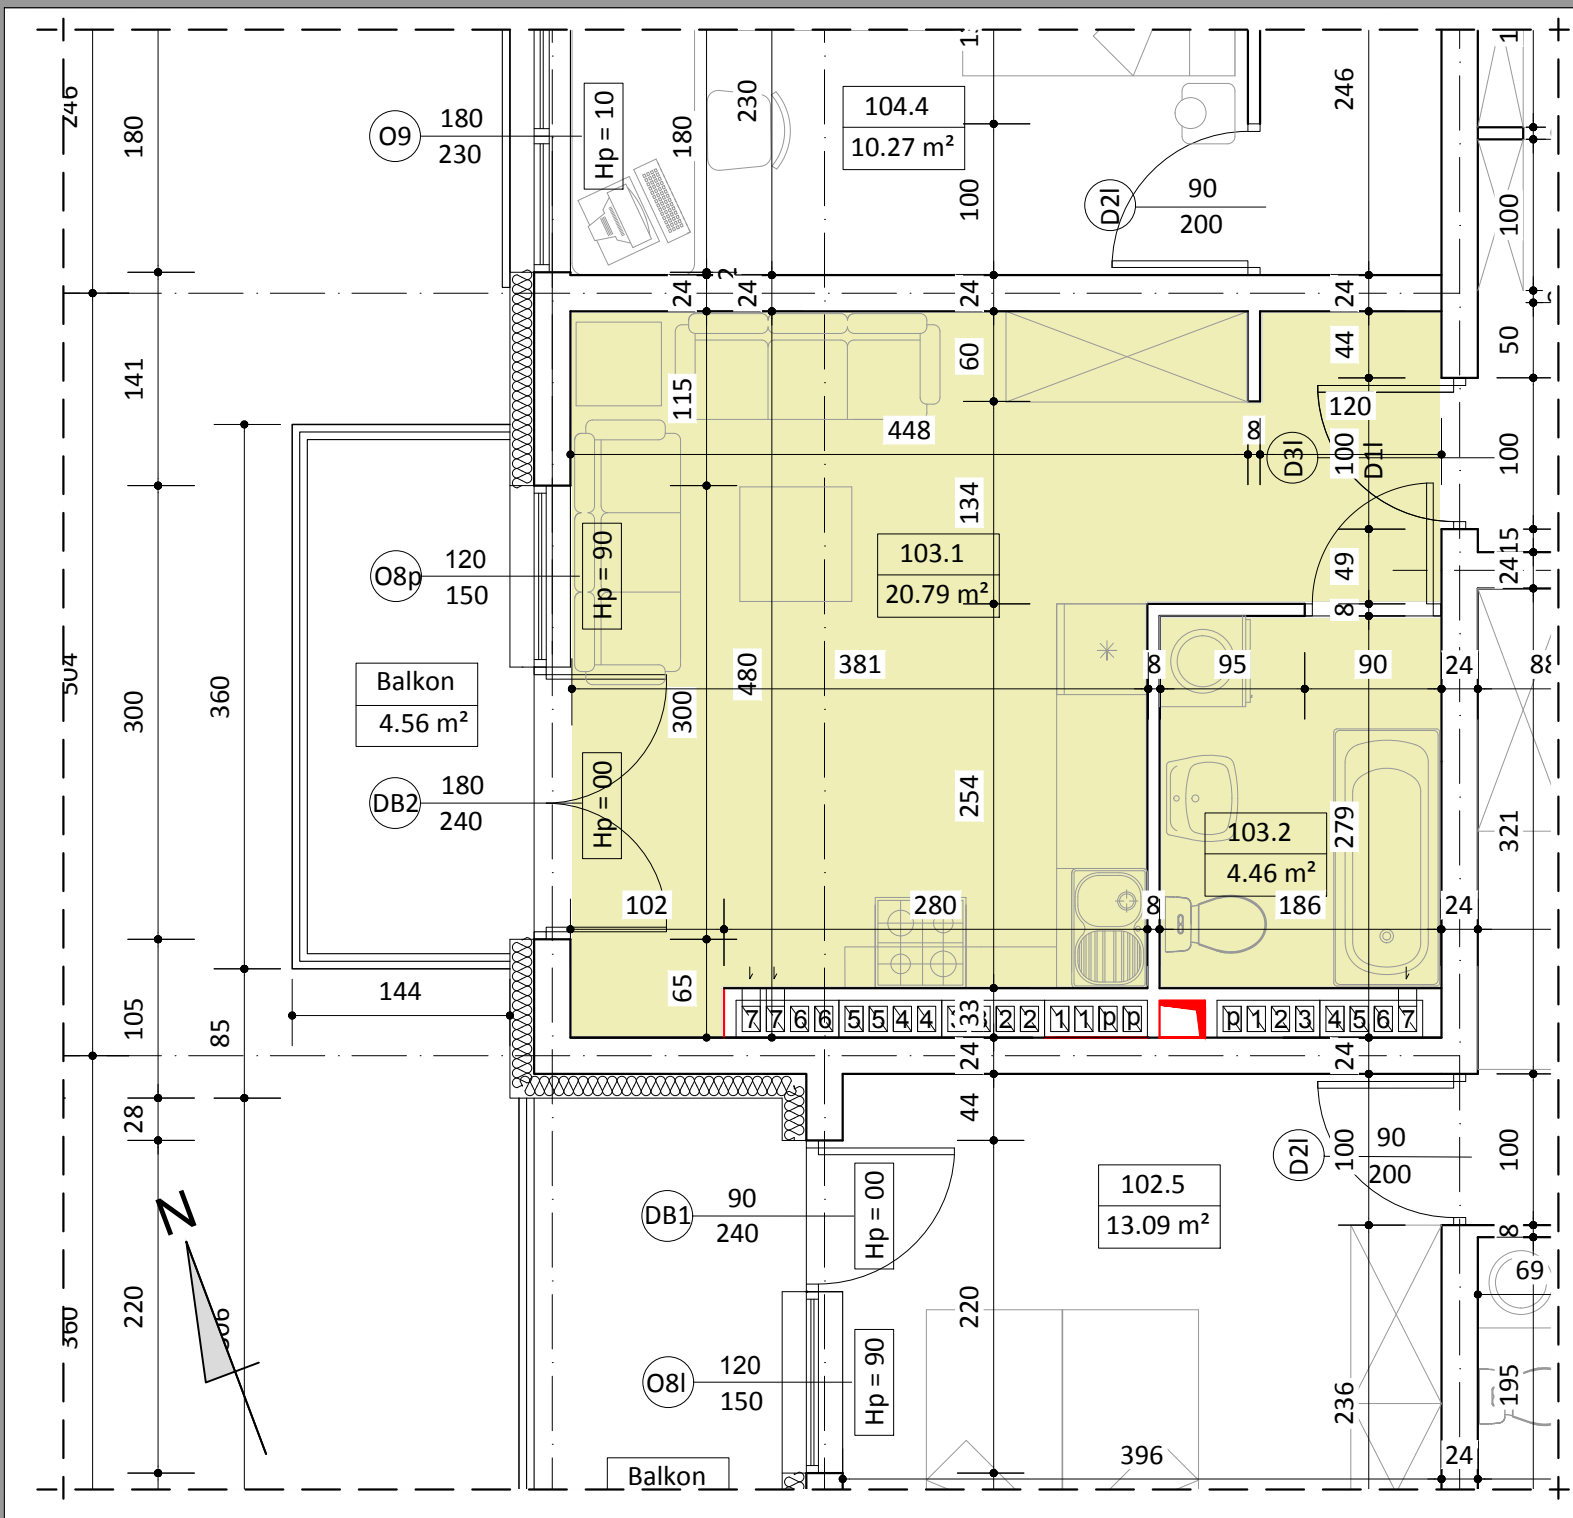

WYKAZ POMIESZCZEŃ		
L.p	NAZWA POMIESZCZENIA	m²
103.1	POKÓJ DZIENNY + ANEKS KUCH.	20.79
103.2	ŁAZIENKA	4.46
RAZEM:		25.25
UWAGA: WYMIARY POMIESZCZEŃ ZOSTAŁY PODANE W ŚWIEŁIE ŚCIAN WYPRAWIONYCH TYNKIEM WIZYTÓWKA LOKALU ZOSTAŁA WYKONANA NA PODSTAWIE PROJEKTU KONCEPCYJNEGO I NIE JEST PODSTAWĄ DO ZAWARCIA UMOWY KUPNA/SPRZEDAŻY LOKALU		