
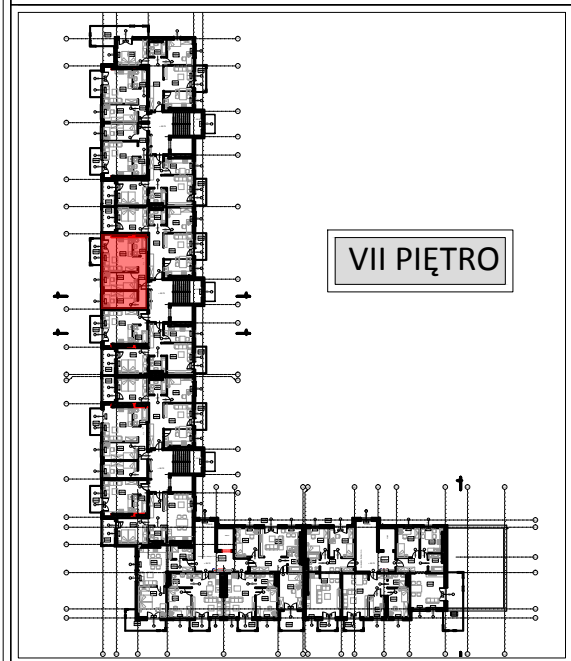
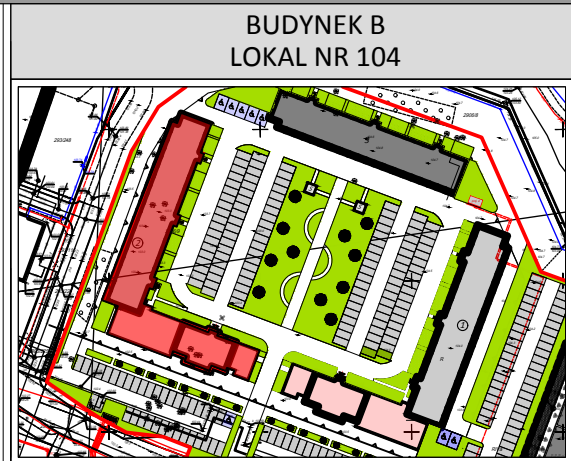


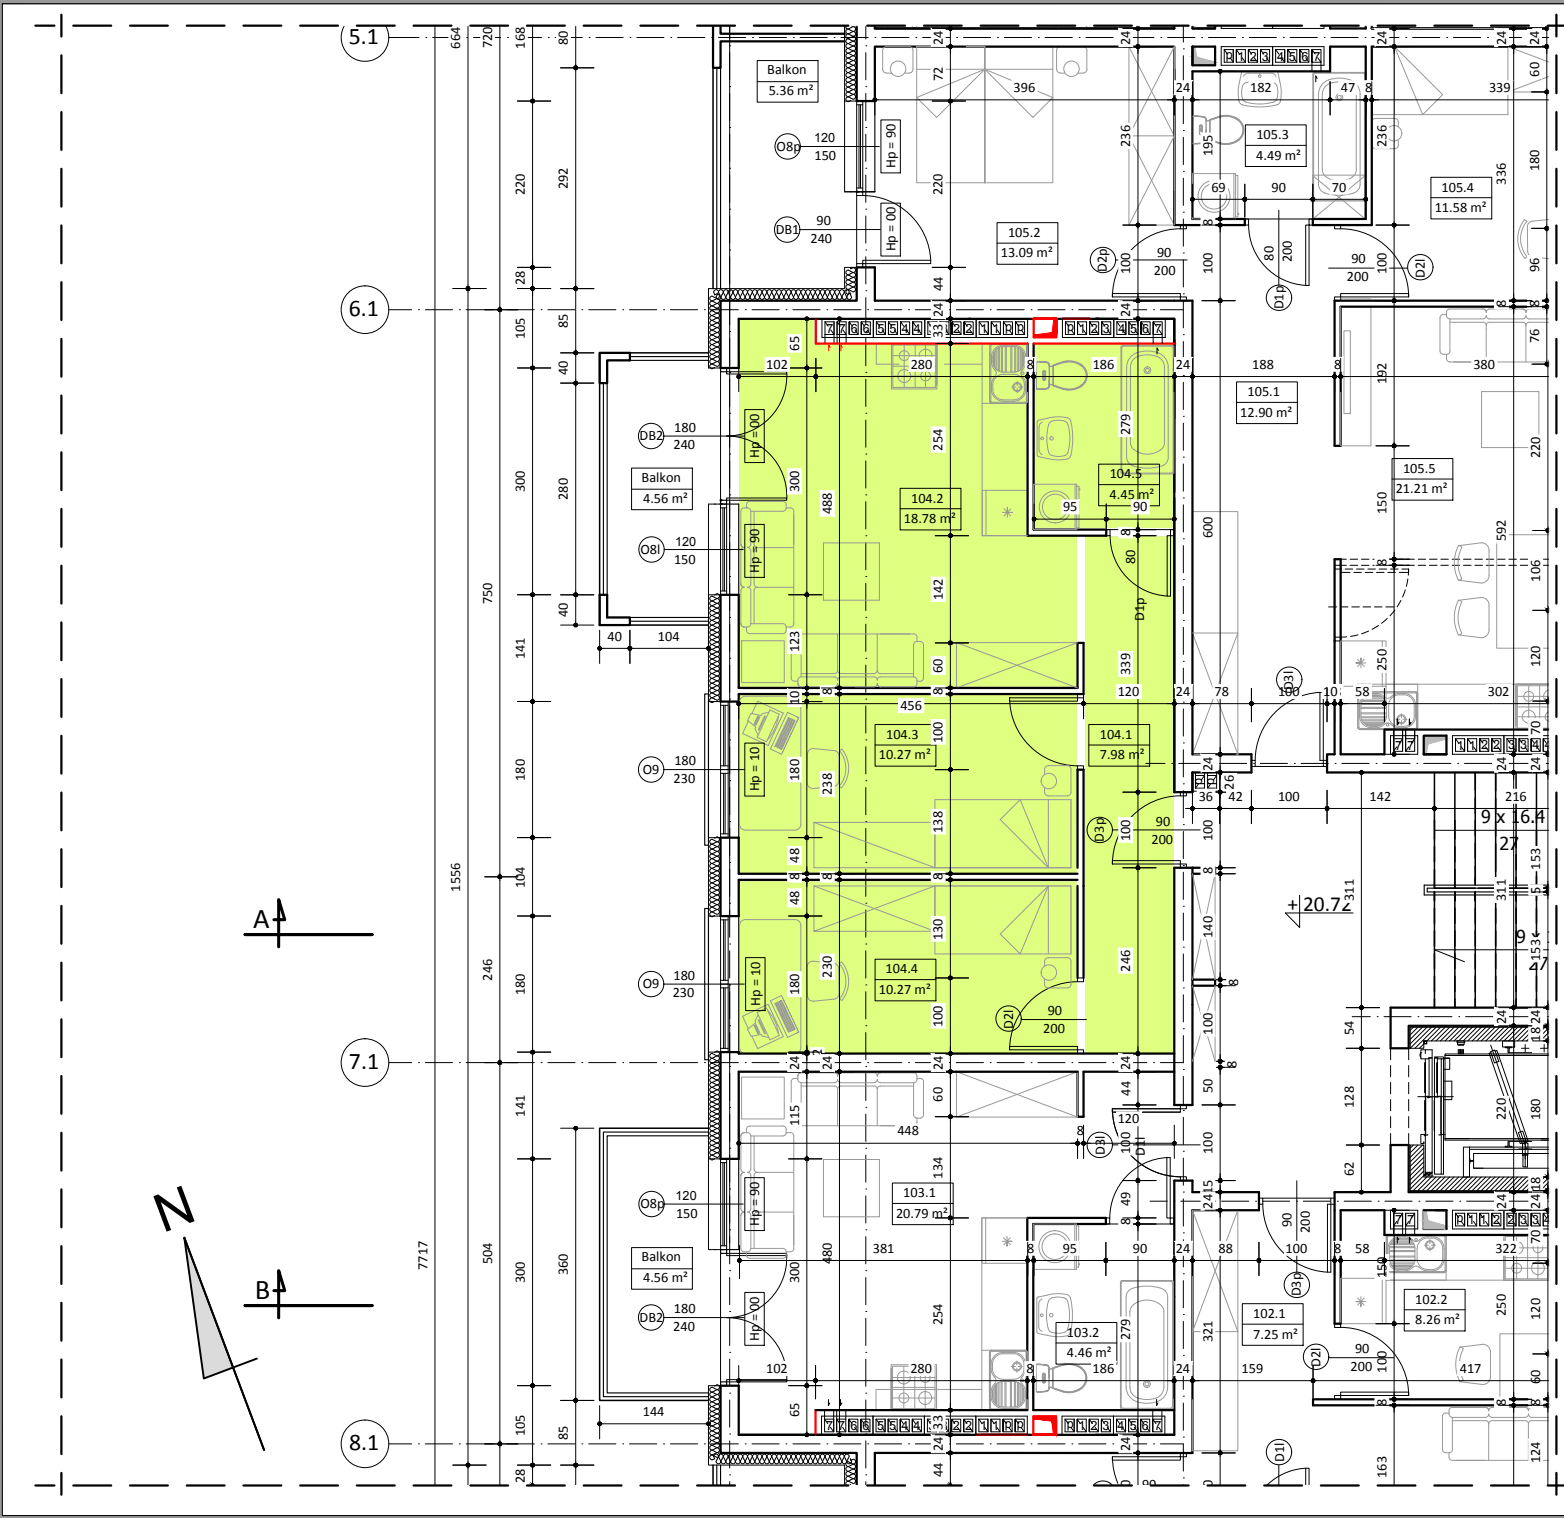

WYKAZ POMIESZCZEŃ		
L.p.	NAZWA POMIESZCZENIA	m ²
104.1	PRZEDPOKÓJ	7.98
104.2	POKÓJ DZIENNY + ANKES KUCH.	18.78
104.3	POKÓJ SYPIALNY	10.27
104.4	POKÓJ SYPIALNY	10.27
104.5	ŁAZIENKA	4.45
RAZEM:		51.75
UWAGA: WYMIARY POMIESZCZEŃ ZOSTAŁY PODANE W ŚWIEŁIE ŚCIAN WYPRAWIONYCH TYNKIEM WIZYTÓWKA LOKALU ZOSTAŁA WYKONANA NA PODSTAWIE PROJEKTU KONCEPCYJNEGO I NIE JEST PODSTAWĄ DO ZAWARCIA UMOWY KUPNA/SPRZEDAŻY LOKALU		