

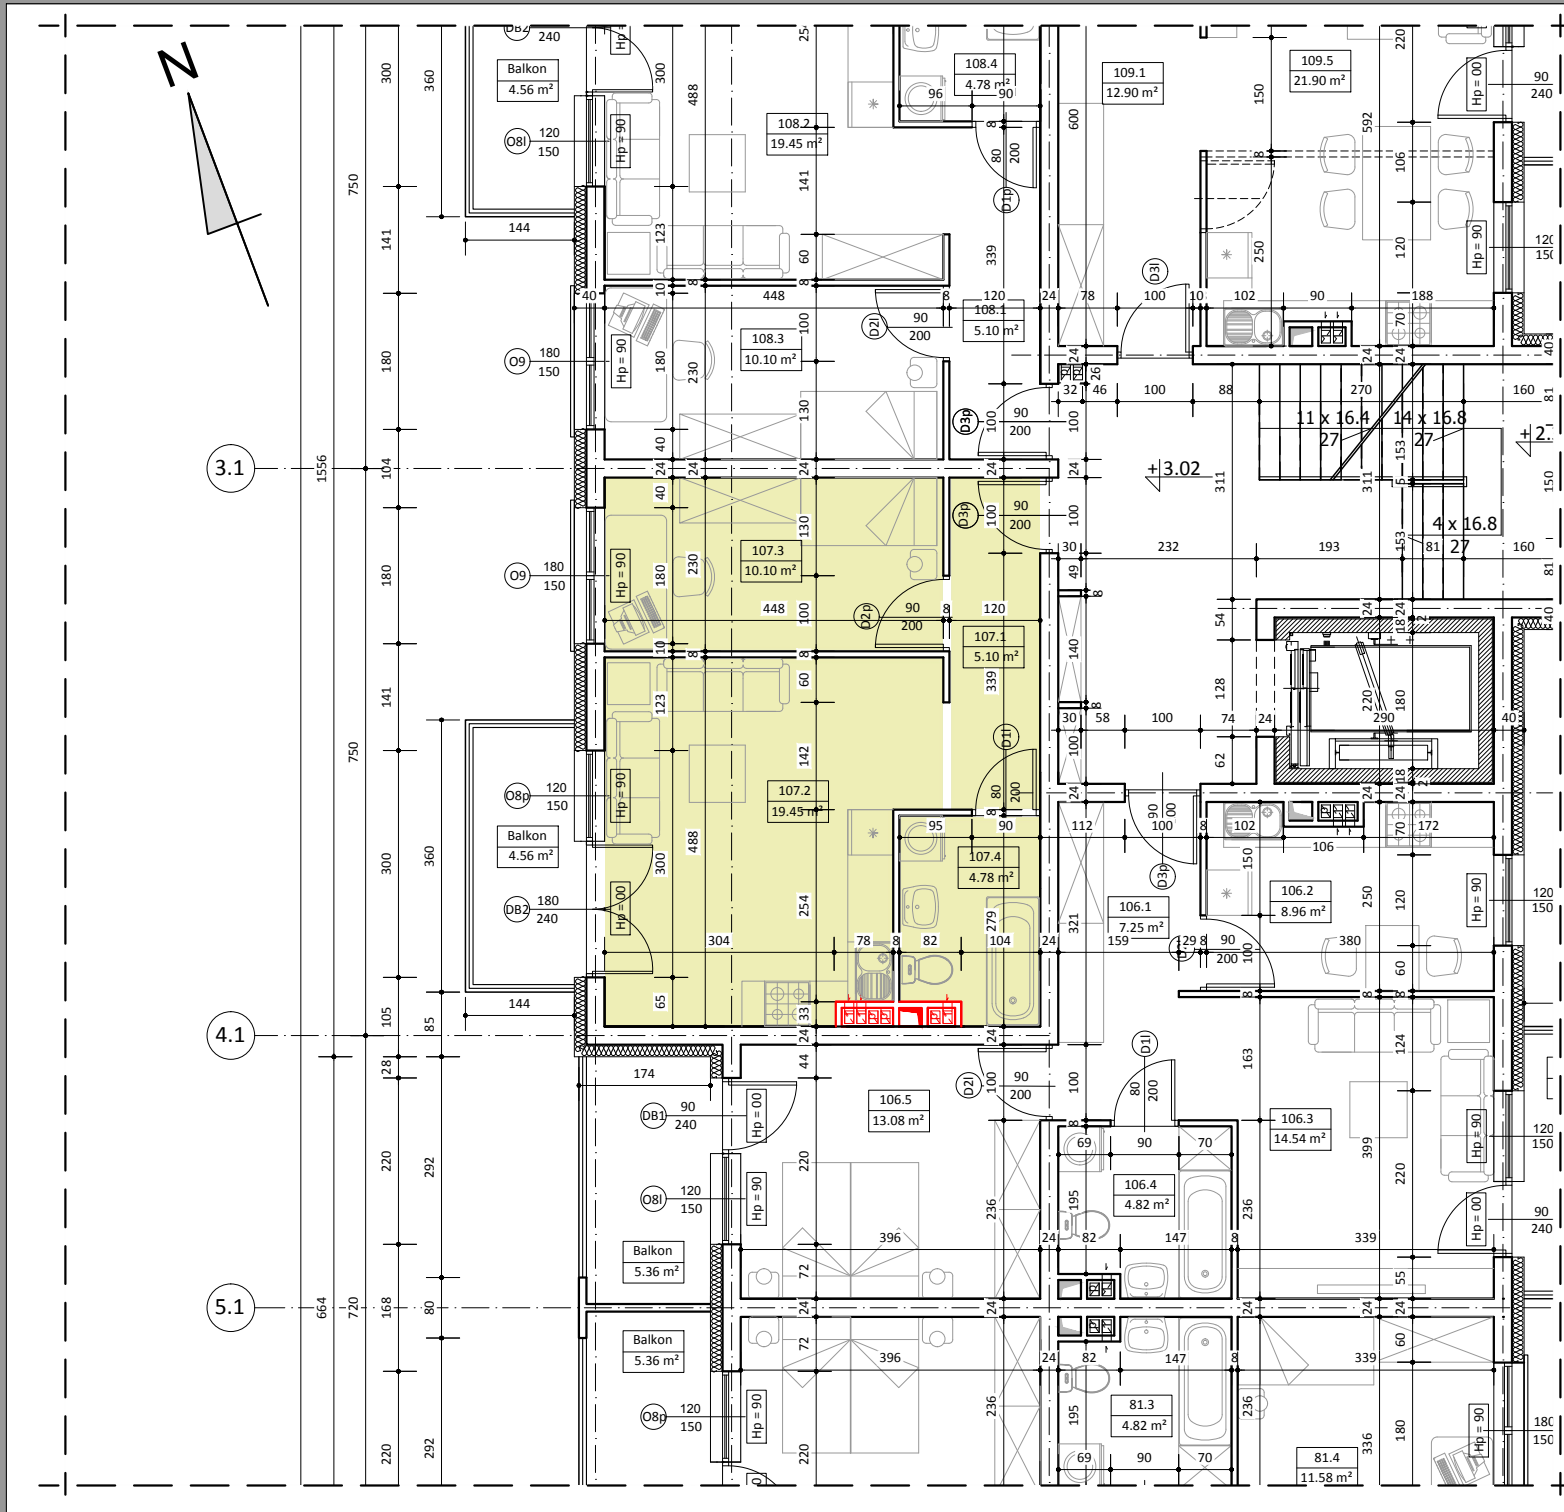


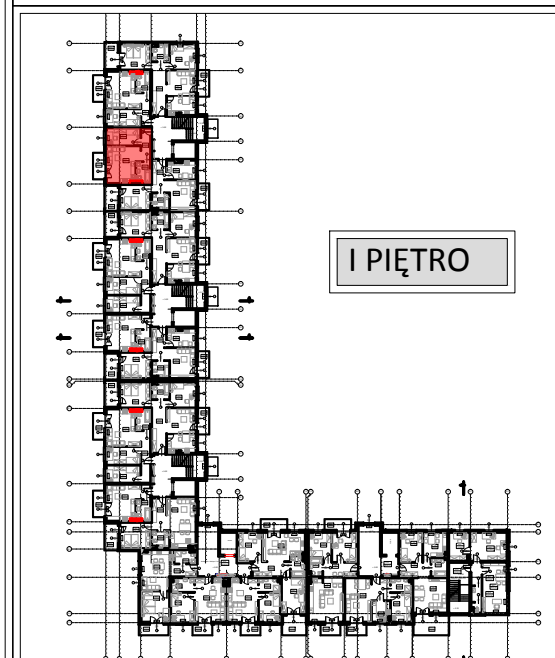

BUDYNEK B LOKAL NR 107

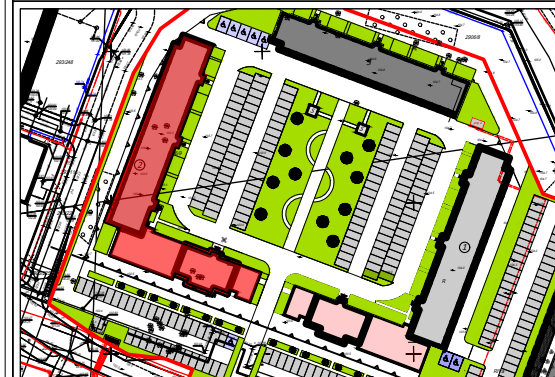

WYKAZ POMIESZCZEŃ

L.p.	NAZWA POMIESZCZENIA	m²
107.1	PRZEDPOKÓJ	5.10
107.2	POKÓJ DZIENNY + ANEKS	19.45
107.3	POKÓJ SYPIALNY	10.10
107.4	ŁAZIENKA	4.78
RAZEM:		39.43

UWAGA:
WYMIARY POMIESZCZEŃ ZOSTAŁY PODANE W ŚWIEŁIE ŚCIAN WYPRAWIONYCH TYNKIEM
WIZYTÓWKA LOKALU ZOSTAŁA WYKONANA NA PODSTAWIE PROJEKTU KONCEPCYJNEGO I
NIE JEST PODSTAWĄ DO ZAWARCIA UMOWY KUPNA/SPRZEDAŻY LOKALU