

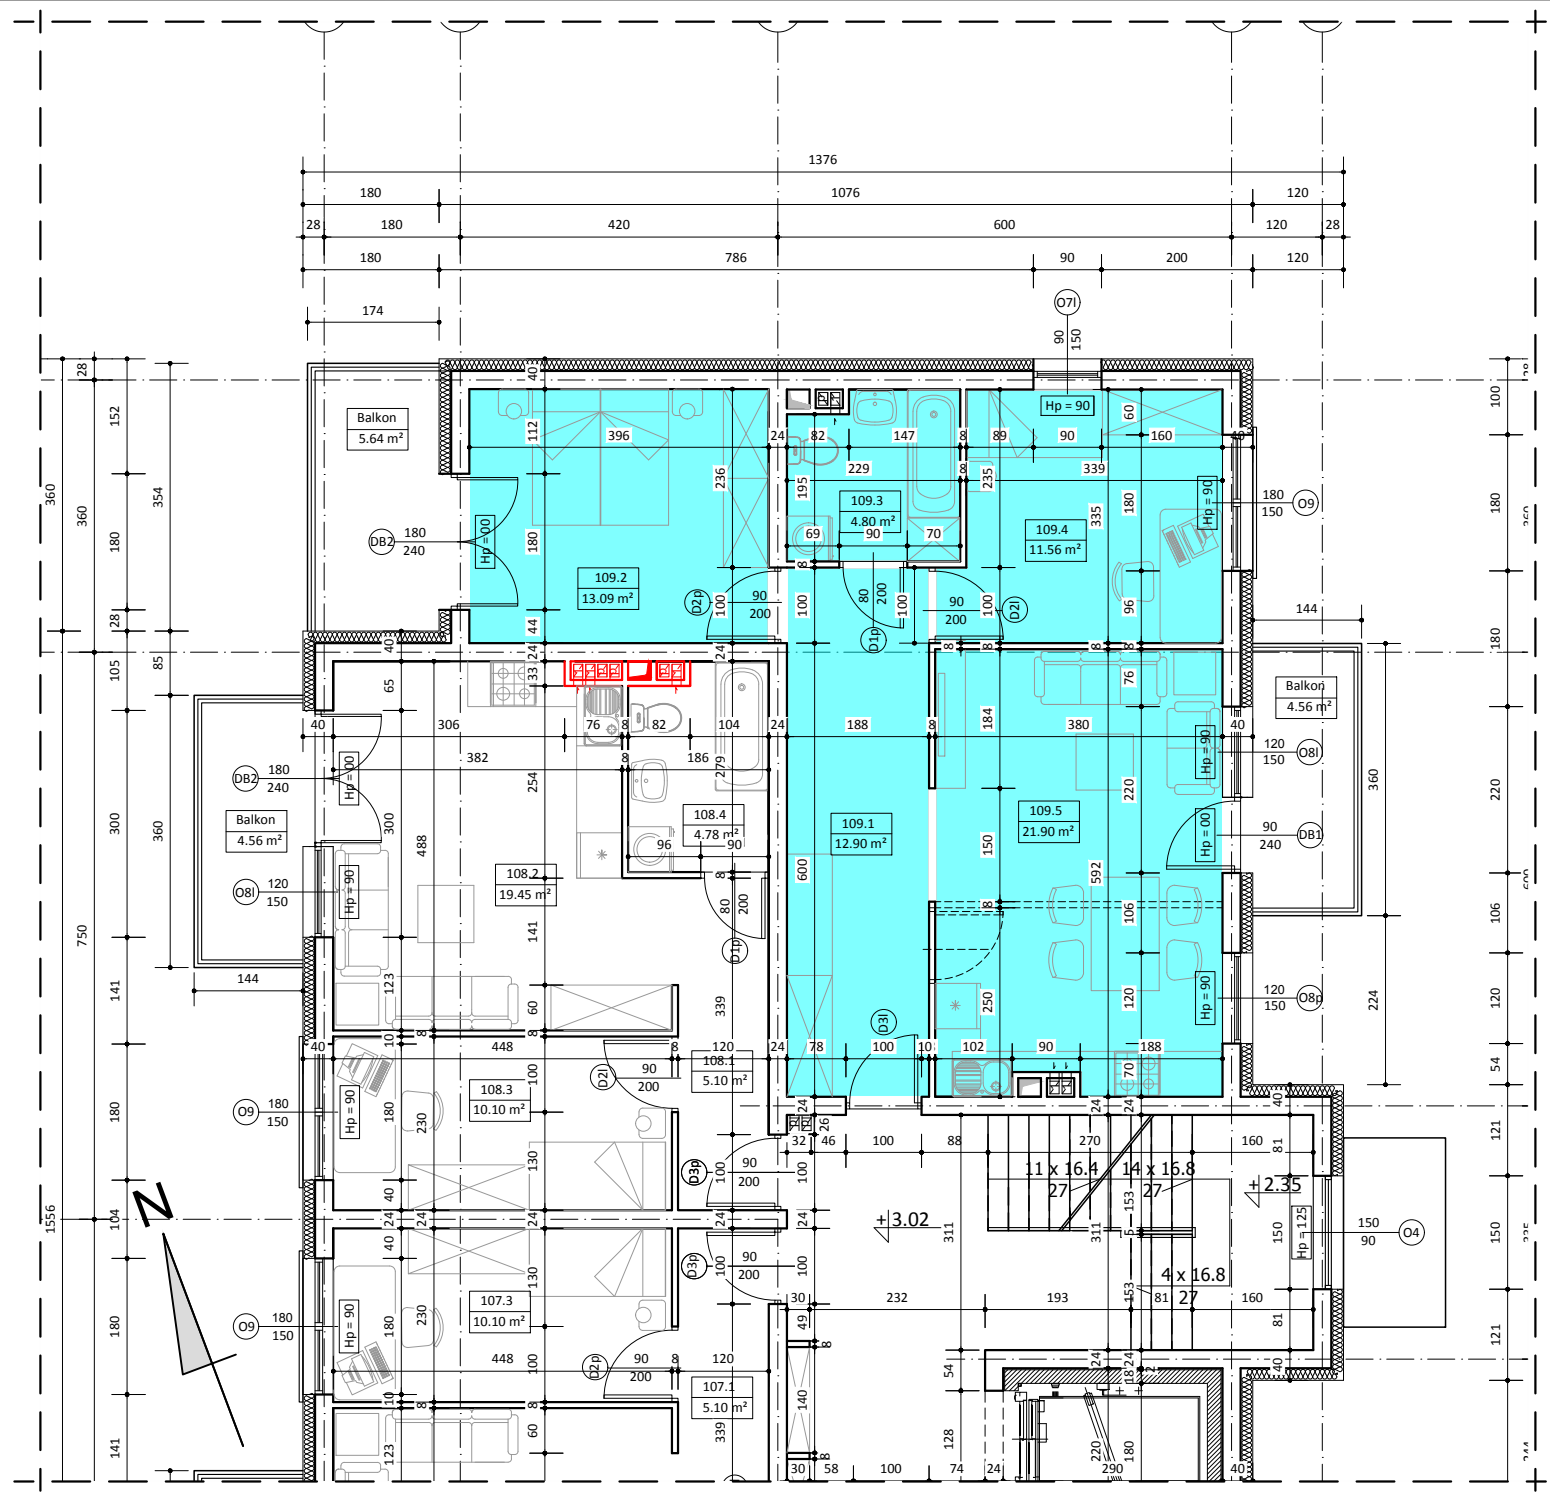


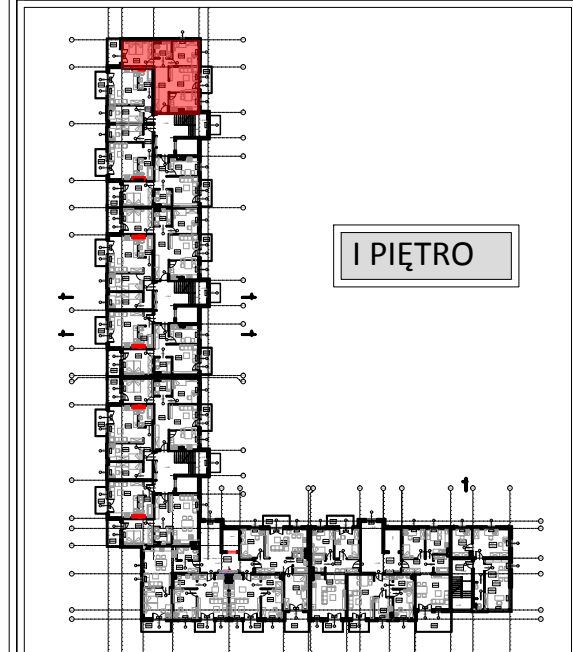

BUDYNEK B LOKAL NR 109

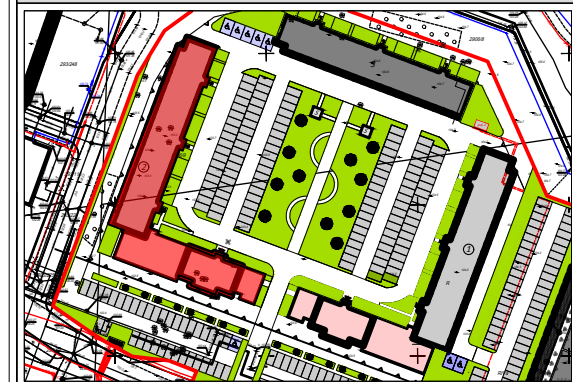

I PIĘTRO

WYKAZ POMIESZCZEŃ		
L.p.	NAZWA POMIESZCZENIA	m²
109.1	PRZEDPOKÓJ	12.90
109.2	POKÓJ SYPIALNY	13.09
109.3	ŁAZIENKA	4.80
109.4	POKÓJ SYPIALNY	11.56
109.5	POKÓJ DZIENNY + ANEKS KUCH.	21.90
RAZEM:		64.25

UWAGA:
WYMIARY POMIESZCZEŃ ZOSTAŁY PODANE W ŚWIEŁIE ŚCIAN WYPRAWIONYCH TYNKIEM
WIZYTÓWKA LOKALU ZOSTAŁA WYKONANA NA PODSTAWIE PROJEKTU KONCEPCYJNEGO I
NIE JEST PODSTAWĄ DO ZAWARCIA UMOWY KUPNA/SPRZEDAŻY LOKALU