

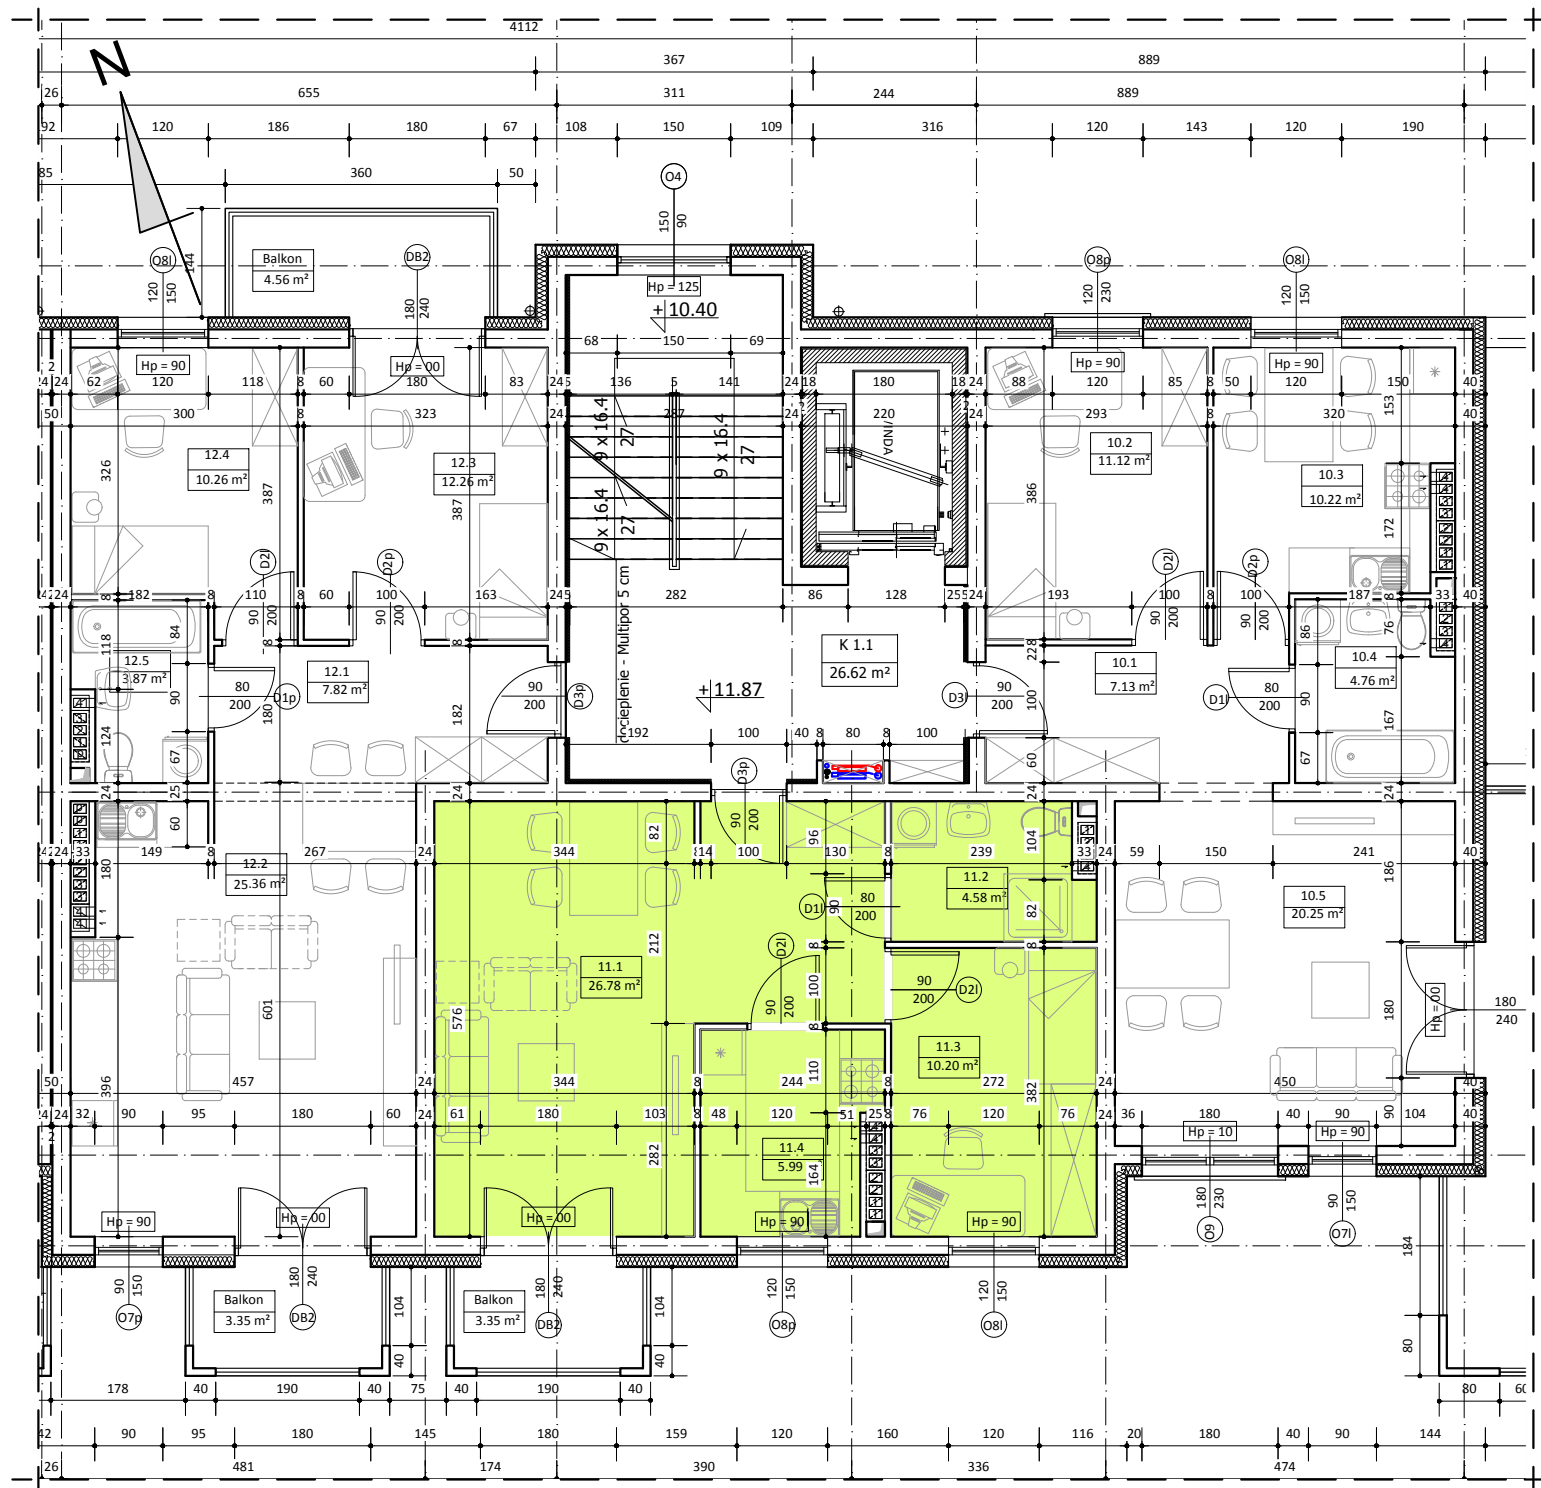


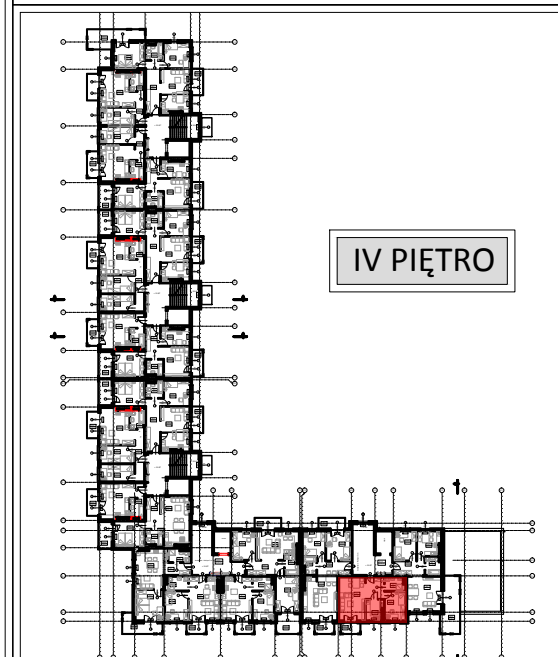

BUDYNEK B LOKAL NR 11

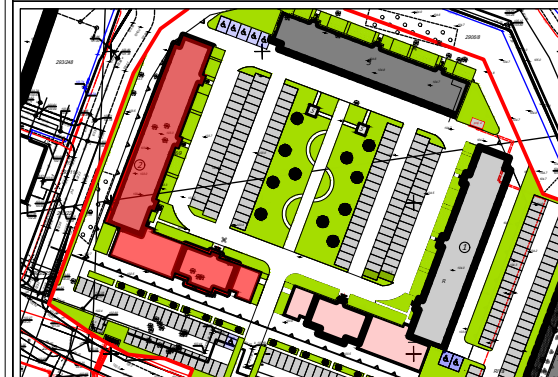

IV PIĘTRO

WYKAZ POMIESZCZEŃ

L.p	NAZWA POMIESZCZENIA	m²
11.1	PRZEDPOKÓJ + POKÓJ DZIENNY	26.78
11.2	ŁAZIENKA	4.58
11.3	POKÓJ	10.20
11.4	KUCHNIA	5.99
RAZEM:		47.55

UWAGA:
WYMIARY POMIESZCZEŃ ZOSTAŁY PODANE W ŚWIEŁIE ŚCIAN WYPRAWIONYCH TYNKIEM
WIZYTÓWKĄ LOKALU ZOSTAŁA WYKONANA NA PODSTAWIE PROJEKTU KONCEPCYJNEGO I
NIE JEST PODSTAWĄ DO ZAWARCIA UMOWY KUPNA/SPRZEDAŻY LOKALU