
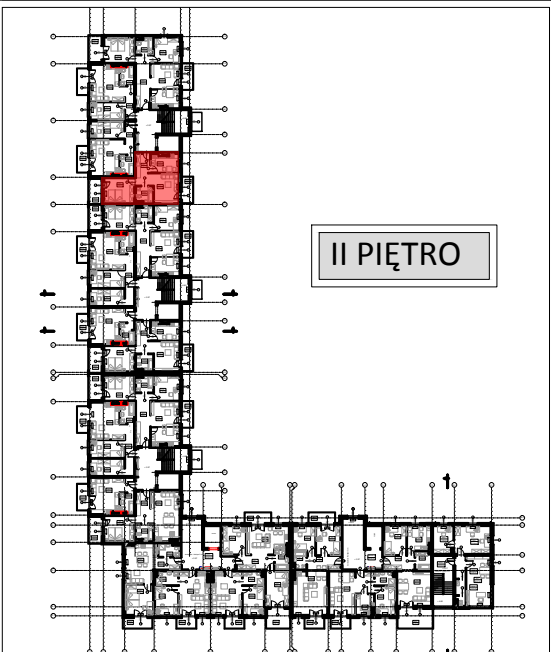
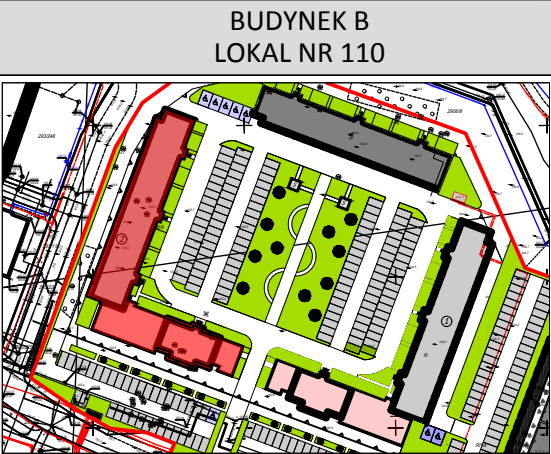


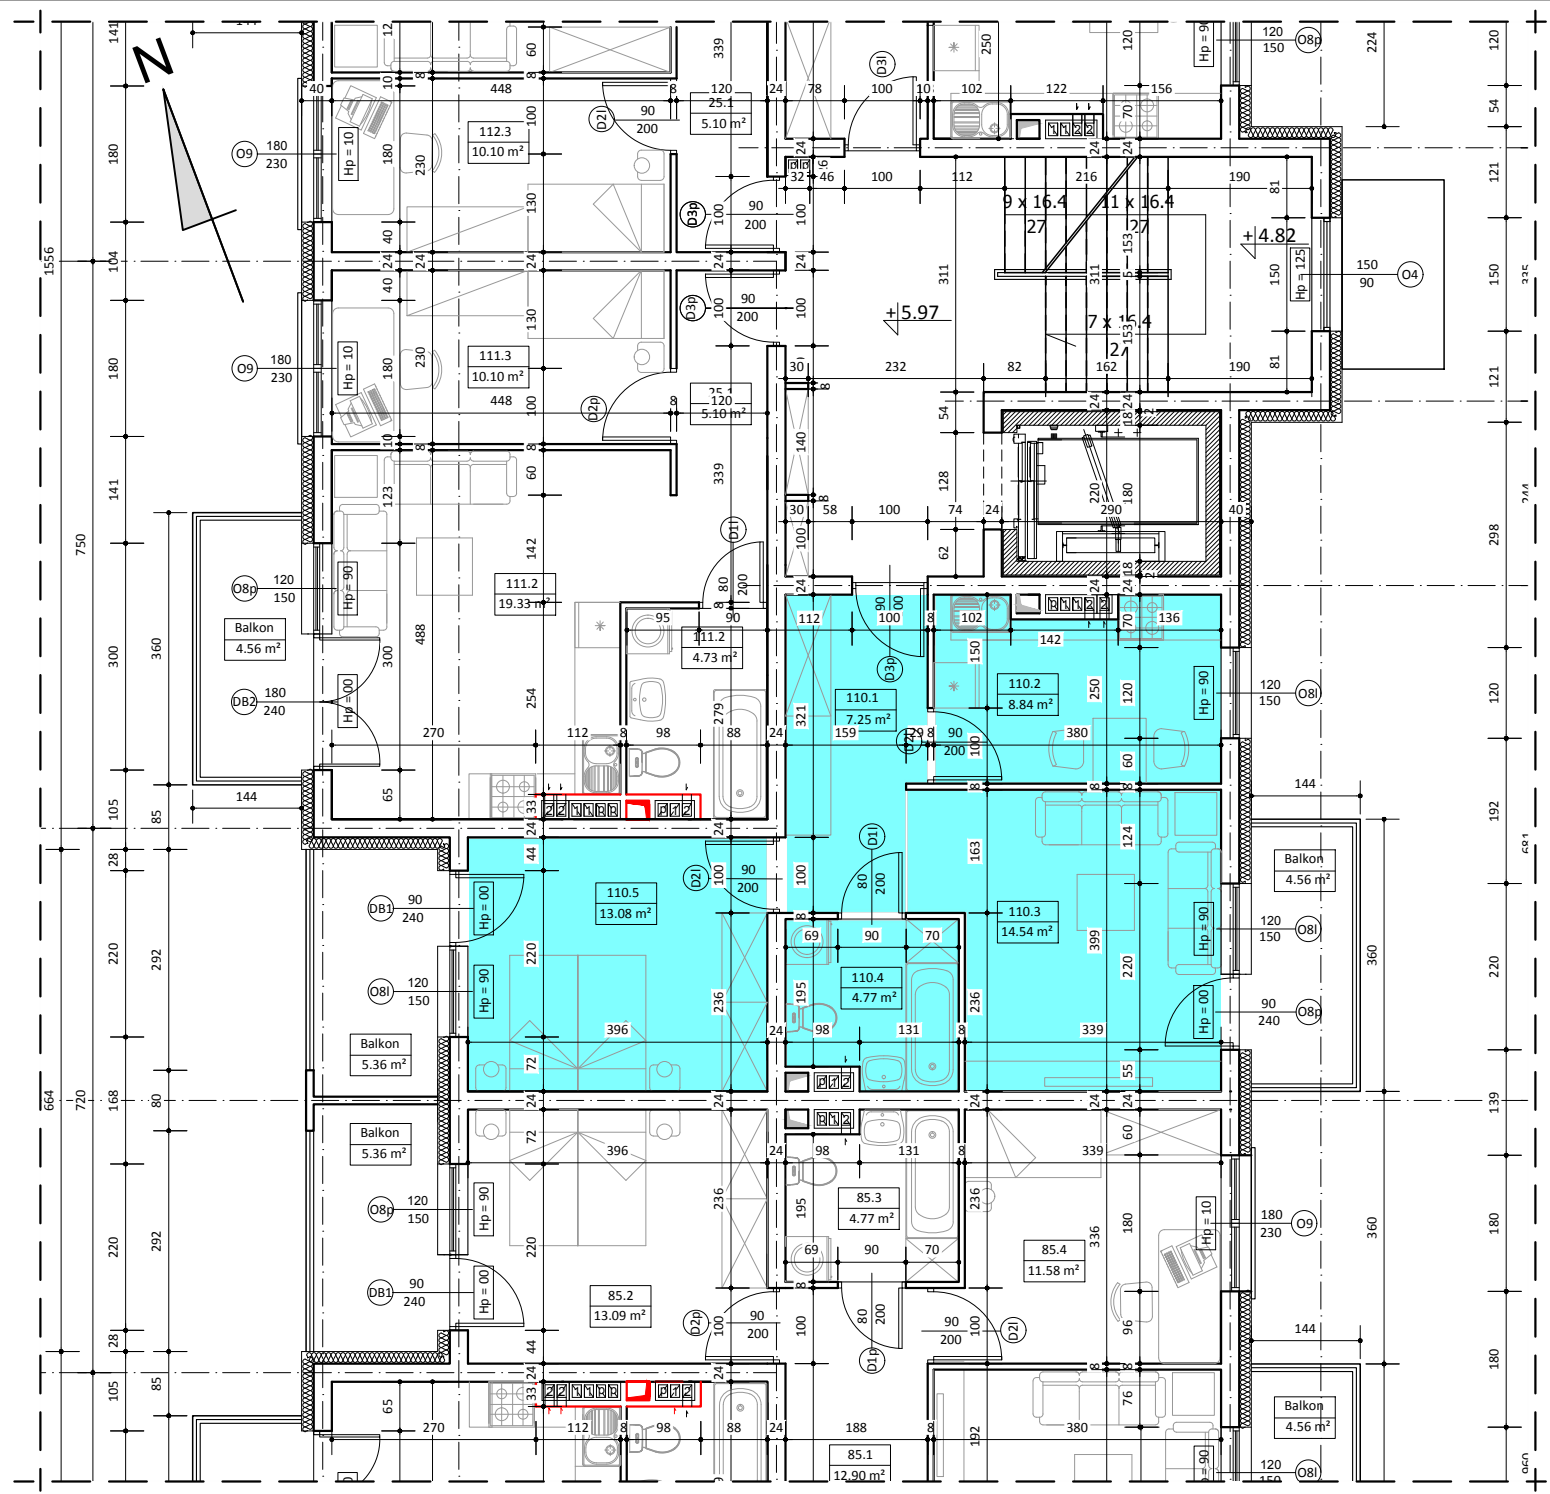

WYKAZ POMIESZCZEŃ		
L.p.	NAZWA POMIESZCZENIA	m ²
110.1	PRZEDPOKÓJ	7.25
110.2	KUCHNIA	8.84
110.3	POKÓJ DZIENNY	14.54
110.4	ŁAZIENKA	4.77
110.5	POKÓJ SYPIALNY	13.08
RAZEM:		48.48

UWAGA:
WYMIARY POMIESZCZEŃ ZOSTAŁY PODANE W ŚWIEŁIE ŚCIAN WYPRAWIONYCH TYNKIEM
WIZYTÓWKĄ LOKALU ZOSTAŁA WYKONANA NA PODSTAWIE PROJEKTU KONCEPCYJNEGO I
NIE JEST PODSTAWĄ DO ZAWARCIA UMOWY KUPNA/SPRZEDAŻY LOKALU