




3.1

4.1

5.1

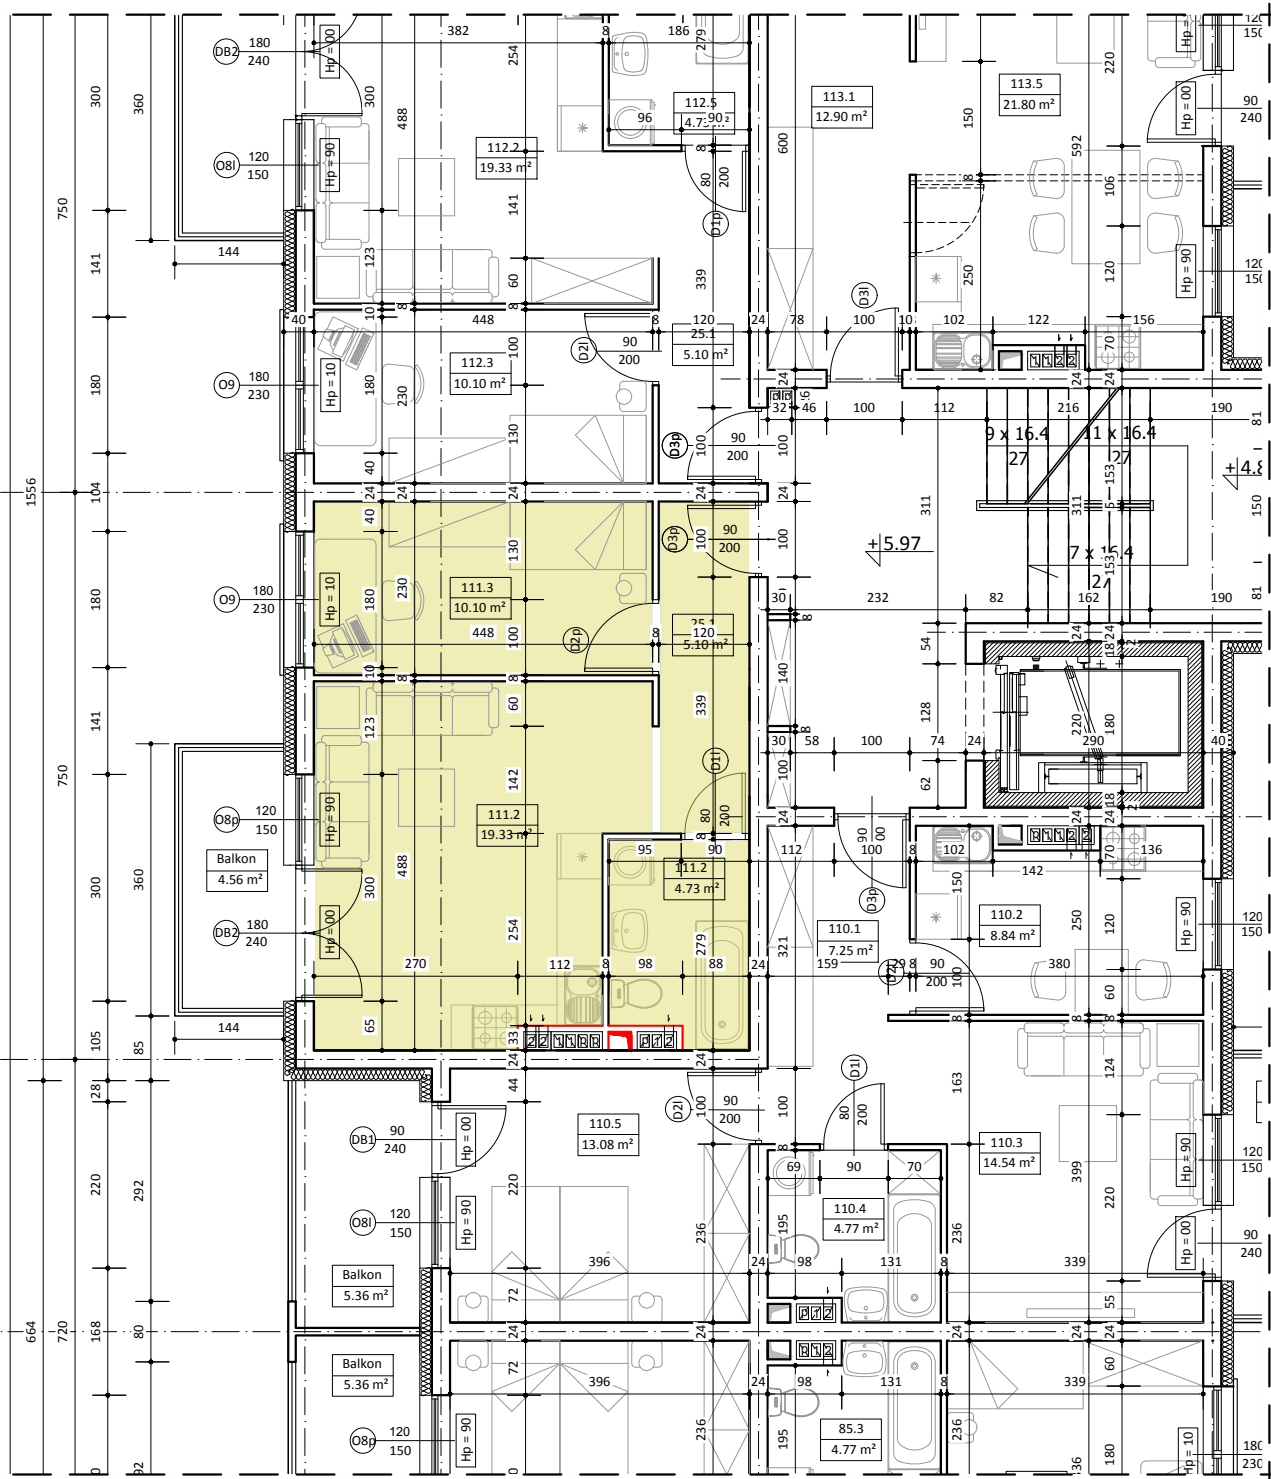

BUDYNEK B LOKAL NR 111

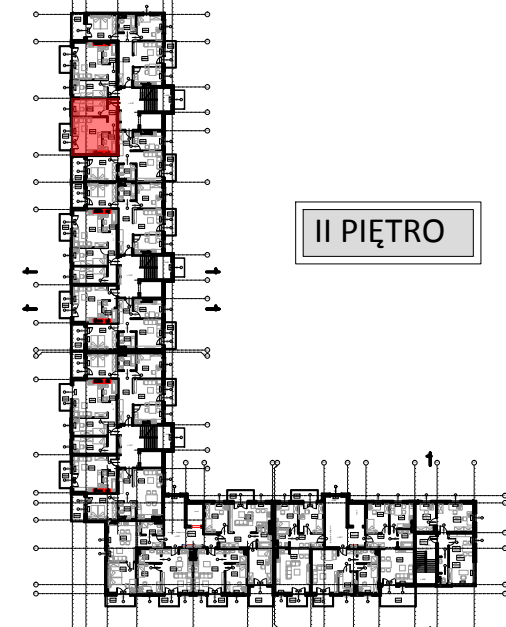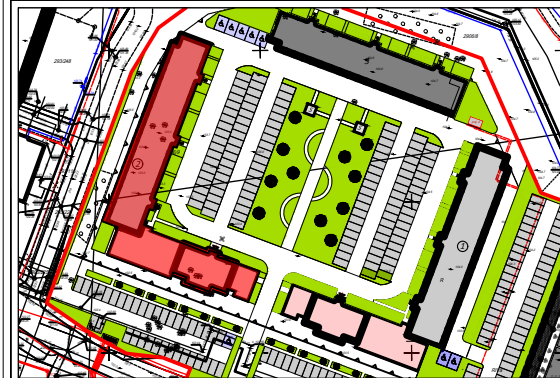

WYKAZ POMIESZCZEŃ

L.p.	NAZWA POMIESZCZENIA	m ²
111.1	PRZEDPOKÓJ	5.10
111.2	POKÓJ DZIENNY + ANEKS	19.33
111.3	POKÓJ SYPIALNY	10.10
111.4	ŁAZIENKA	4.73
RAZEM:		39.26

UWAGA:

WYMIARY POMIESZCZEŃ ZOSTAŁY PODANE W ŚWIEŁIE ŚCIAN WYPRAWIONYCH TYNKIEM
WIZYTÓWKĄ LOKALU ZOSTAŁA WYKONANA NA PODSTAWIE PROJEKTU KONCEPCYJNEGO I
NIE JEST PODSTAWĄ DO ZAWARCIA UMOWY KUPNA/SPRZEDAŻY LOKALU