

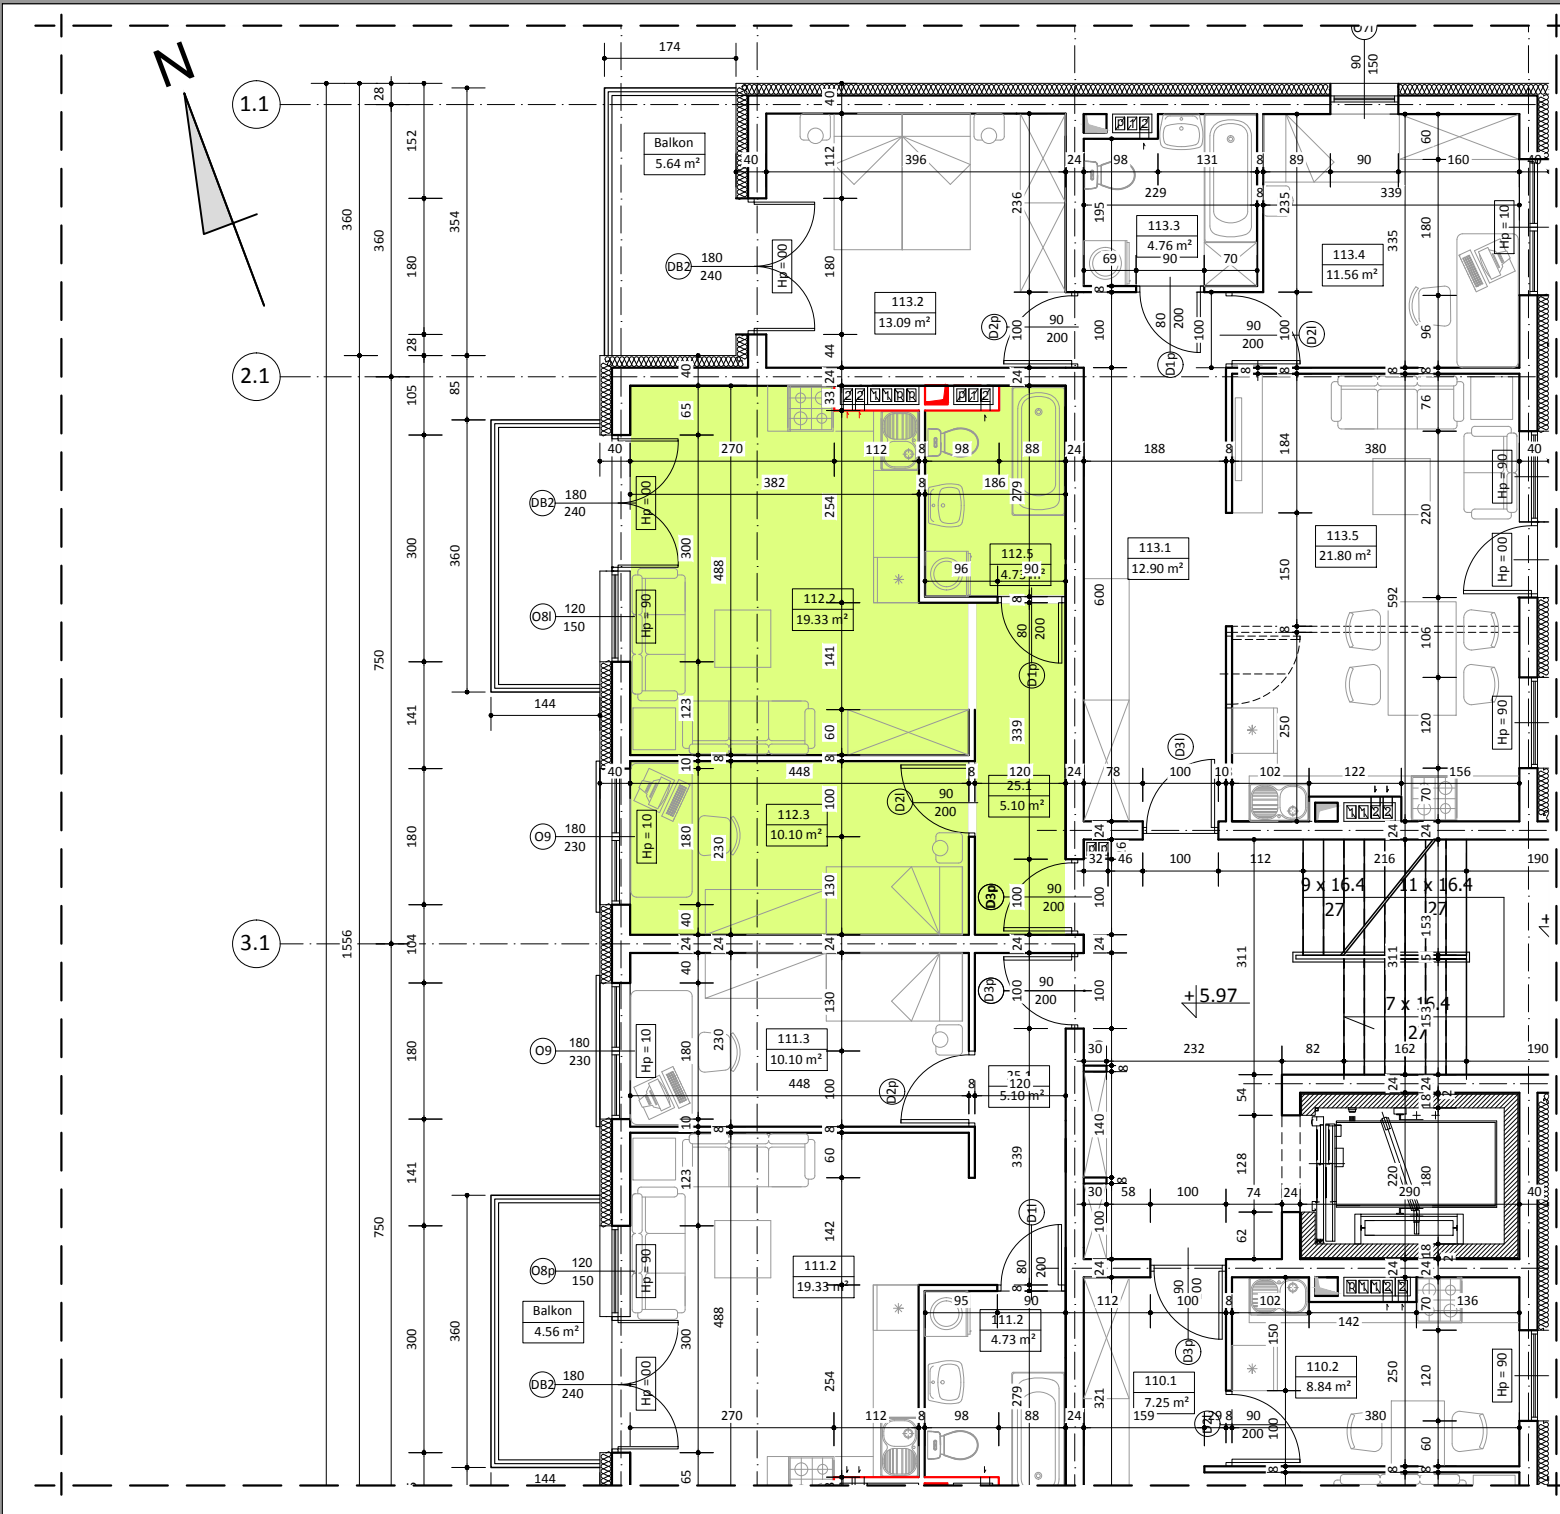


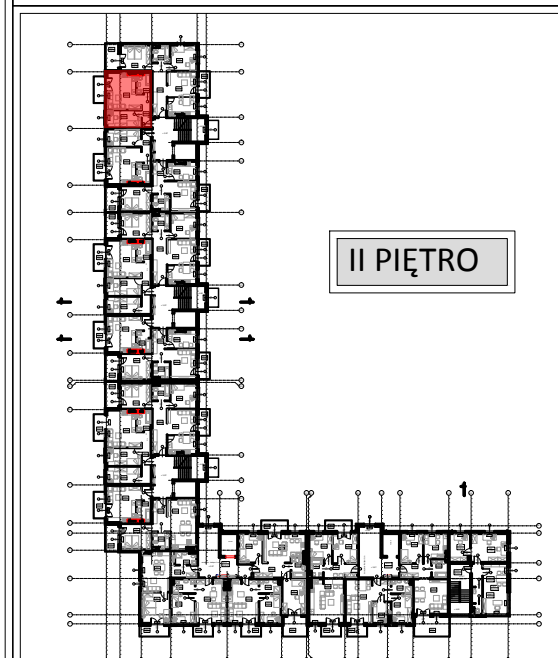

BUDYNEK B LOKAL NR 112

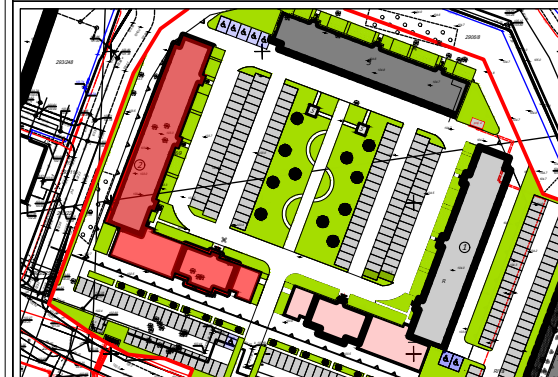

II PIĘTRO

WYKAZ POMIESZCZEŃ

L.p.	NAZWA POMIESZCZENIA	m ²
112.1	PRZEDPOKÓJ	5.10
112.2	POKÓJ DZIENNY + ANEKS	19.33
112.3	POKÓJ SYPIALNY	10.10
112.4	ŁAZIENKA	4.73
RAZEM:		39.26

UWAGA:
WYMIARY POMIESZCZEŃ ZOSTAŁY PODANE W ŚWIEŁIE ŚCIAN WYPRAWIONYCH TYNKIEM
WIZYTÓWKĄ LOKALU ZOSTAŁA WYKONANA NA PODSTAWIE PROJEKTU KONCEPCYJNEGO I
NIE JEST PODSTAWĄ DO ZAWARCIA UMOWY KUPNA/SPRZEDAŻY LOKALU