

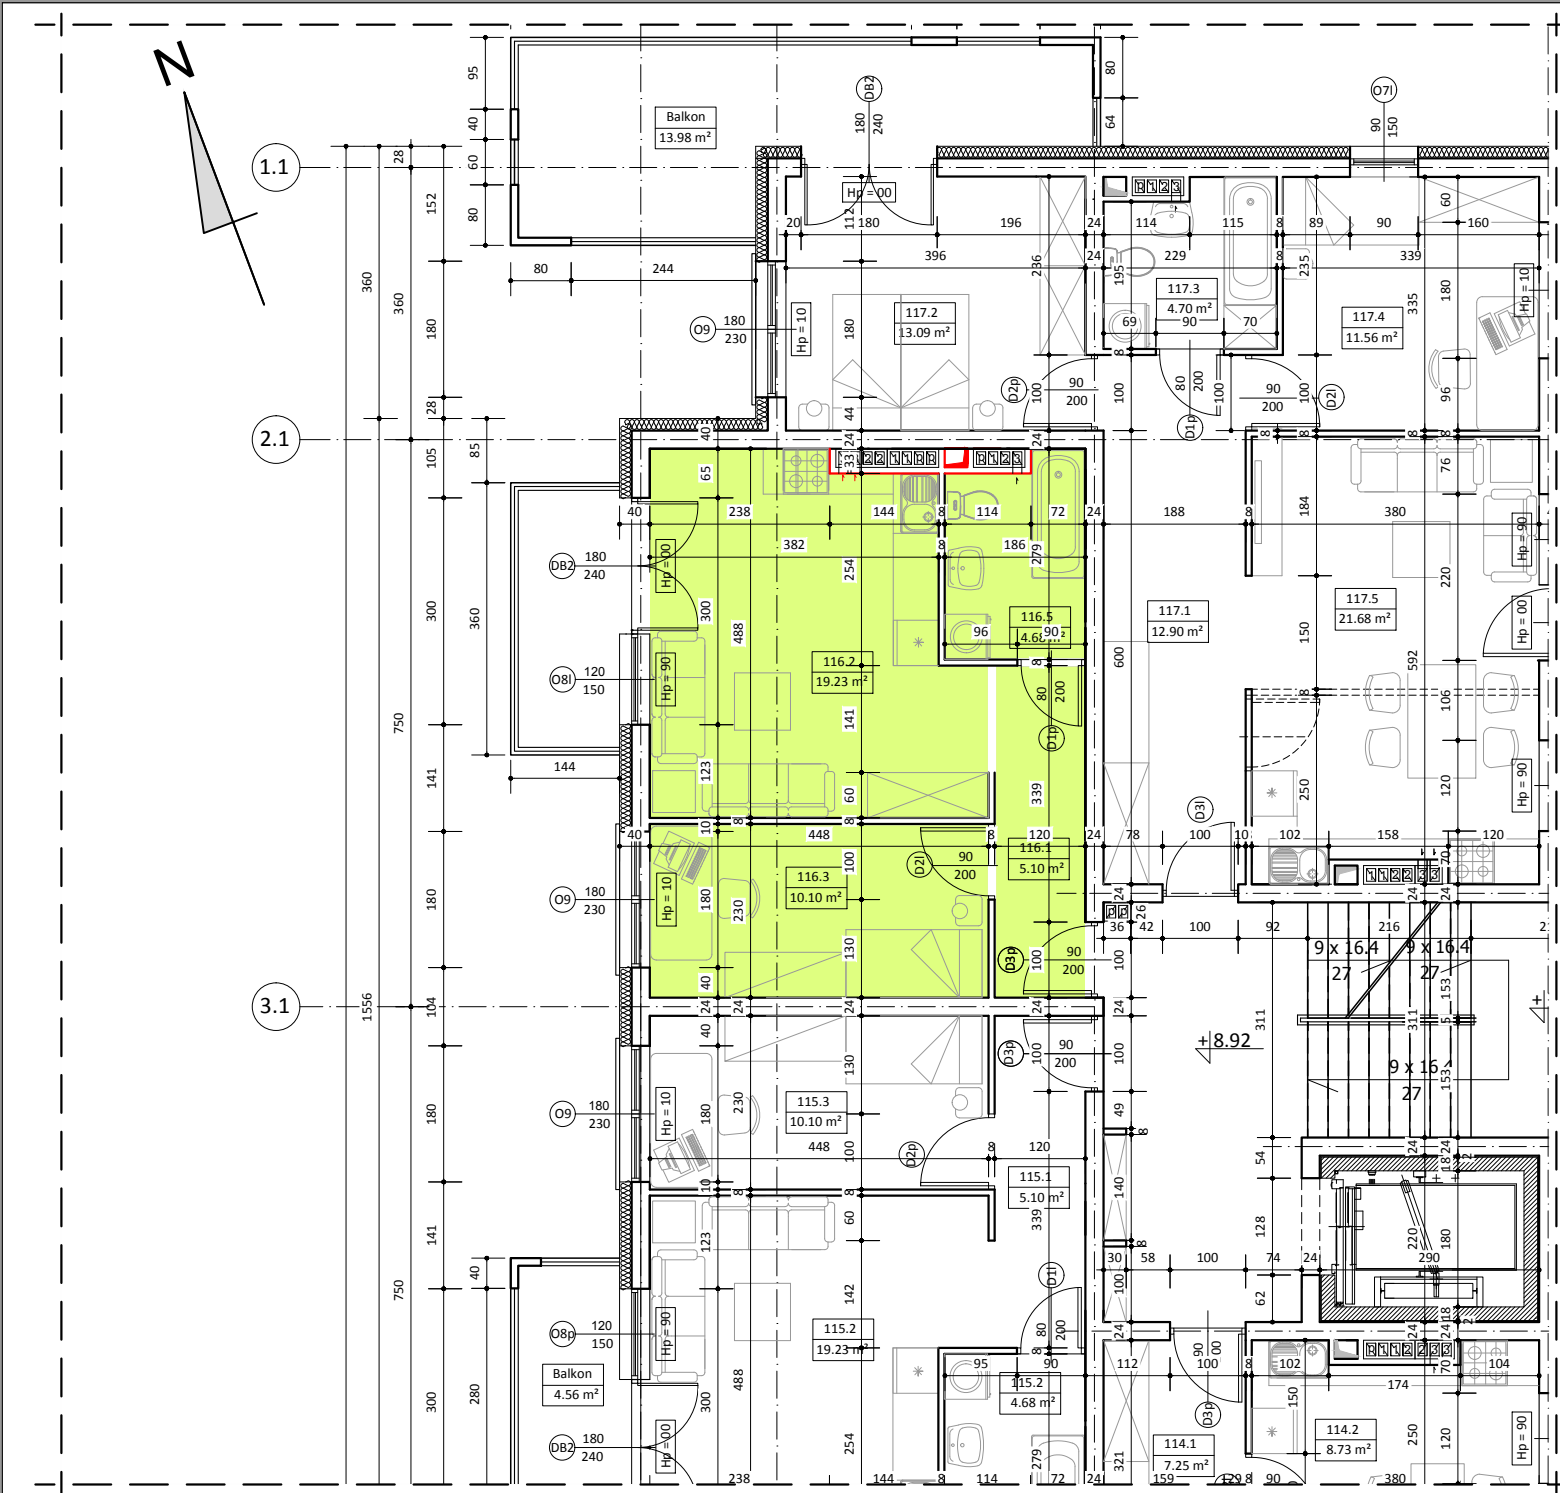


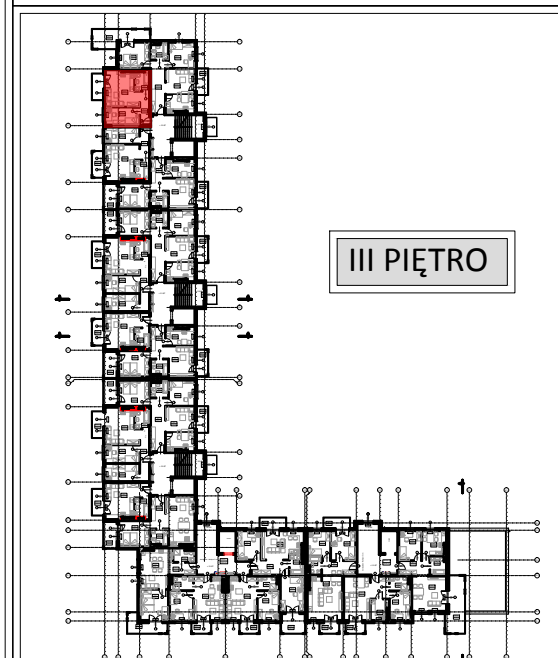

BUDYNEK B LOKAL NR 116

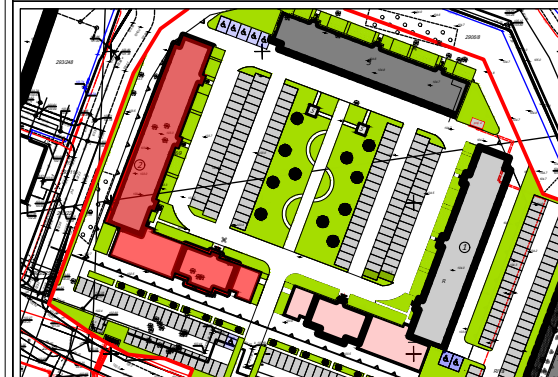

WYKAZ POMIESZCZEŃ

L.p.	NAZWA POMIESZCZENIA	m²
116.1	PRZEDPOKÓJ	5.10
116.2	POKÓJ DZIENNY + ANEKS	19.23
116.3	POKÓJ SYPIALNY	10.10
116.4	ŁAZIENKA	4.68
RAZEM:		39.11

UWAGA:
WYMIARY POMIESZCZEŃ ZOSTAŁY PODANE W ŚWIEŁIE ŚCIAN WYPRAWIONYCH TYNKIEM
WIZYTÓWKĄ LOKALU ZOSTAŁA WYKONANA NA PODSTAWIE PROJEKTU KONCEPCYJNEGO I
NIE JEST PODSTAWĄ DO ZAWARCIA UMOWY KUPNA/SPRZEDAŻY LOKALU