

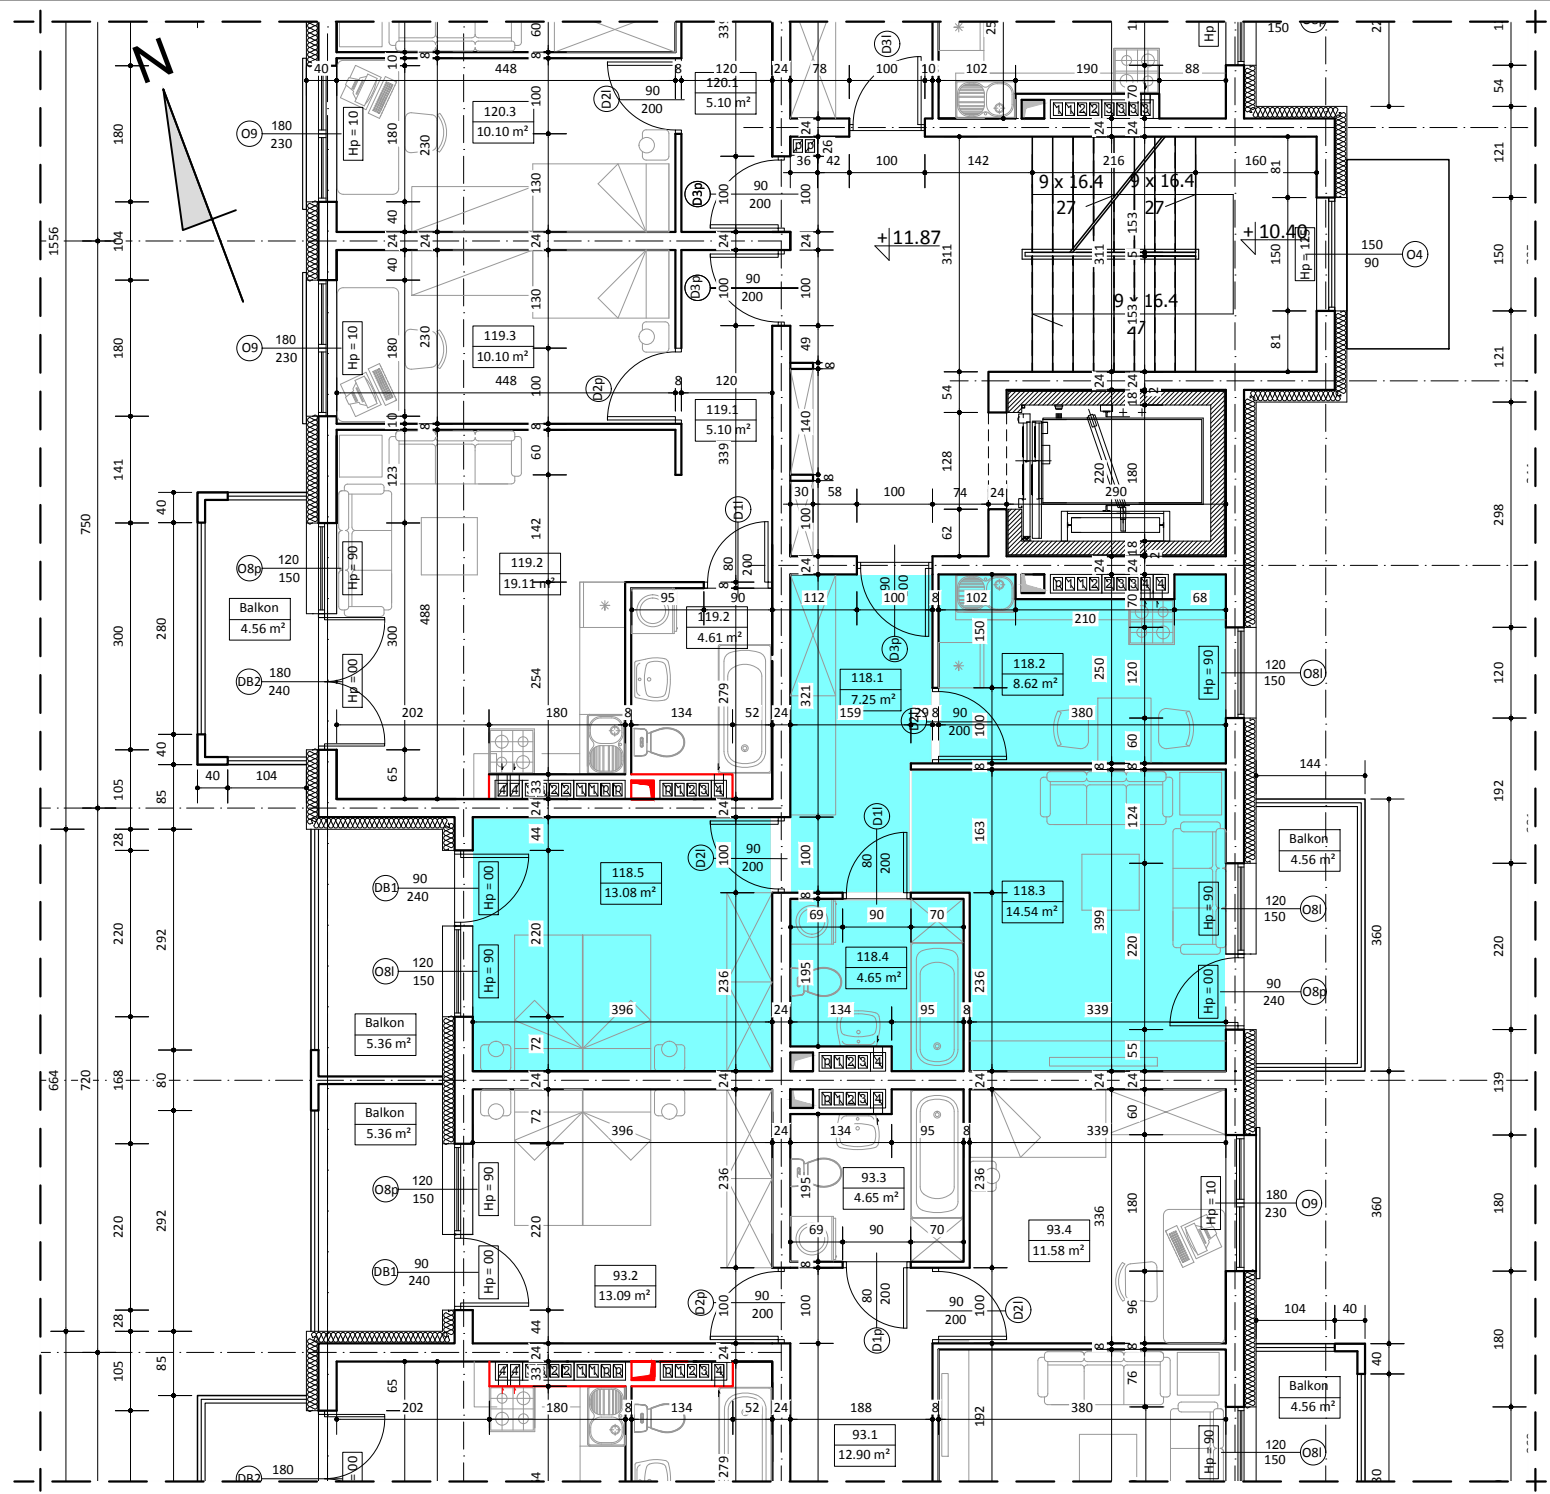


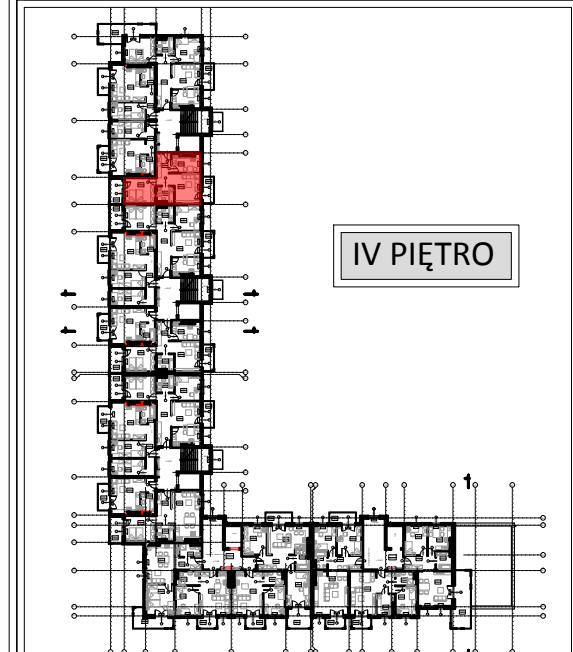

BUDYNEK B
LOKAL NR 118

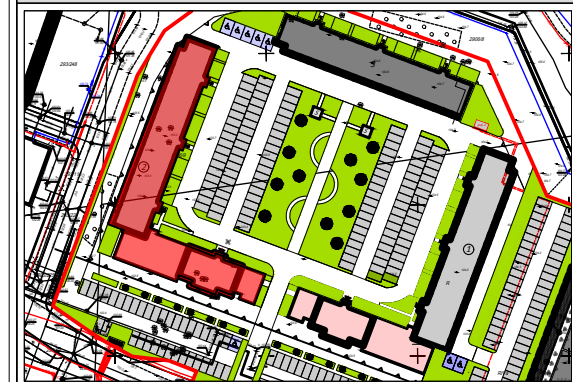

IV PIĘTRO

WYKAZ POMIESZCZEŃ

L.p.	NAZWA POMIESZCZENIA	m ²
118.1	PRZEDPOKÓJ	7.25
118.2	KUCHNIA	8.62
118.3	POKÓJ DZIENNY	14.54
118.4	ŁAZIENKA	4.65
118.5	POKÓJ SYPIALNY	13.08
RAZEM:		48.14

UWAGA:
WYMIARY POMIESZCZEŃ ZOSTAŁY PODANE W ŚWIEŁIE ŚCIAN WYPRAWIONYCH TYNKIEM
WIZYTÓWKĄ LOKALU ZOSTAŁA WYKONANA NA PODSTAWIE PROJEKTU KONCEPCYJNEGO I
NIE JEST PODSTAWĄ DO ZAWARCIA UMOWY KUPNA/SPRZEDAŻY LOKALU