

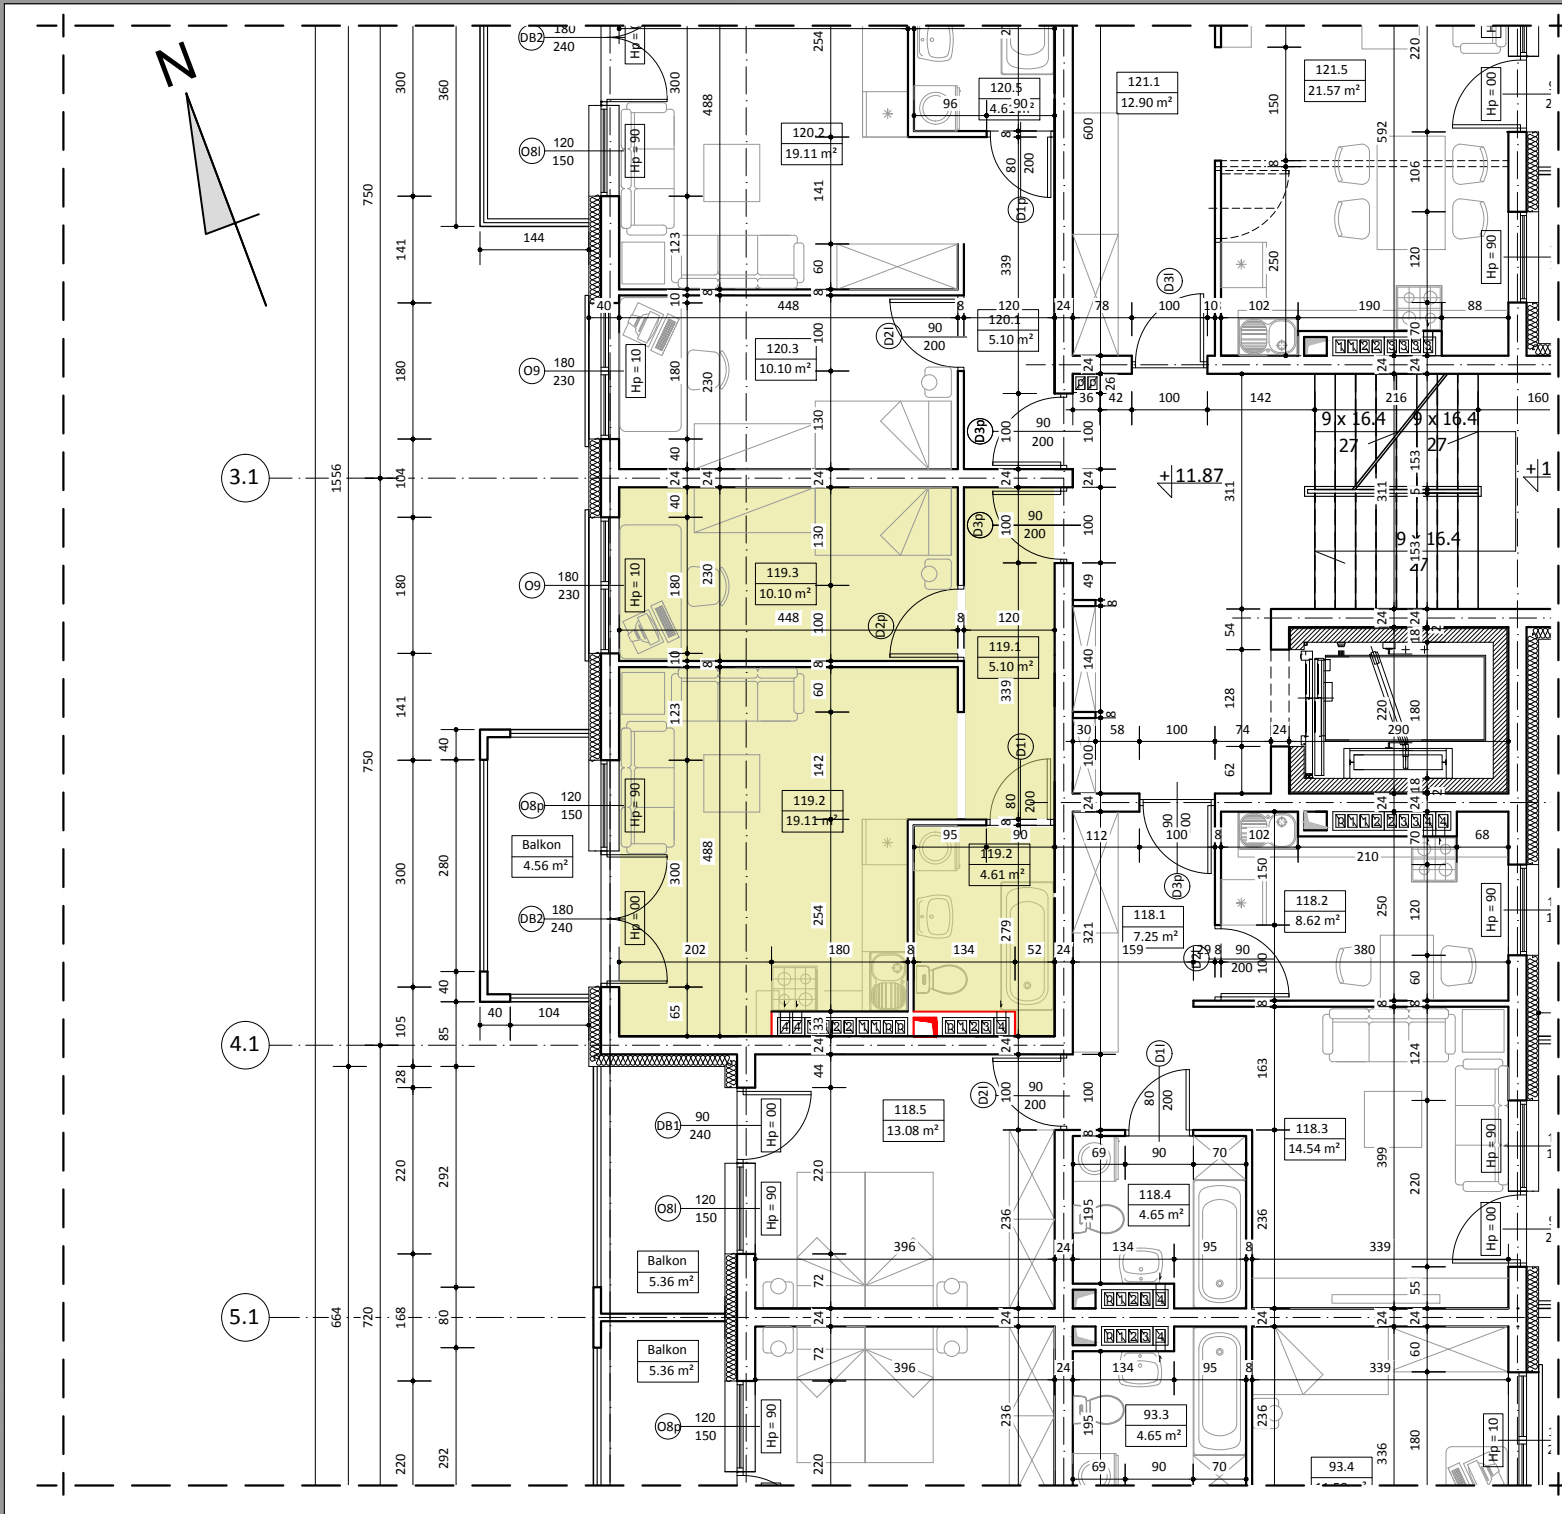


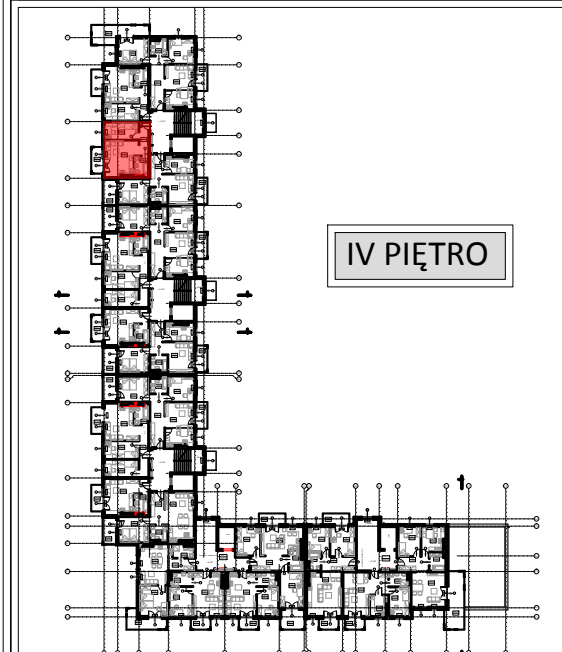

BUDYNEK B LOKAL NR 119

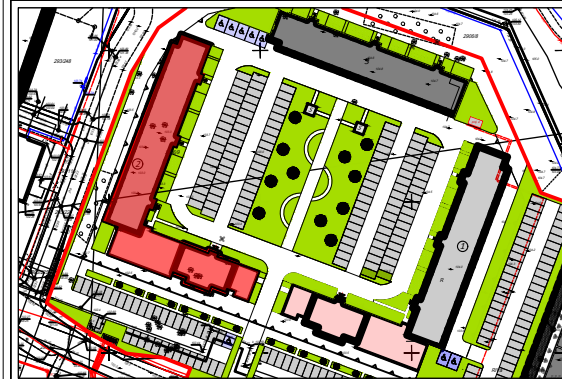

WYKAZ POMIESZCZEŃ		
L.p.	NAZWA POMIESZCZENIA	m²
119.1	PRZEDPOKÓJ	5.10
119.2	POKÓJ DZIENNY + ANEKS	19.11
119.3	POKÓJ SYPIALNY	10.10
119.4	ŁAZIENKA	4.61
RAZEM:		38.92

UWAGA:
WYMIARY POMIESZCZEŃ ZOSTAŁY PODANE W ŚWIEŁIE ŚCIAN WYPRAWIONYCH TYNKIEM
WIZYTÓWKA LOKALU ZOSTAŁA WYKONANA NA PODSTAWIE PROJEKTU KONSEPCYJNEGO I
NIE JEST PODSTAWĄ DO ZAWARCIA UMOWY KUPNA/SPRZEDAŻY LOKALU