



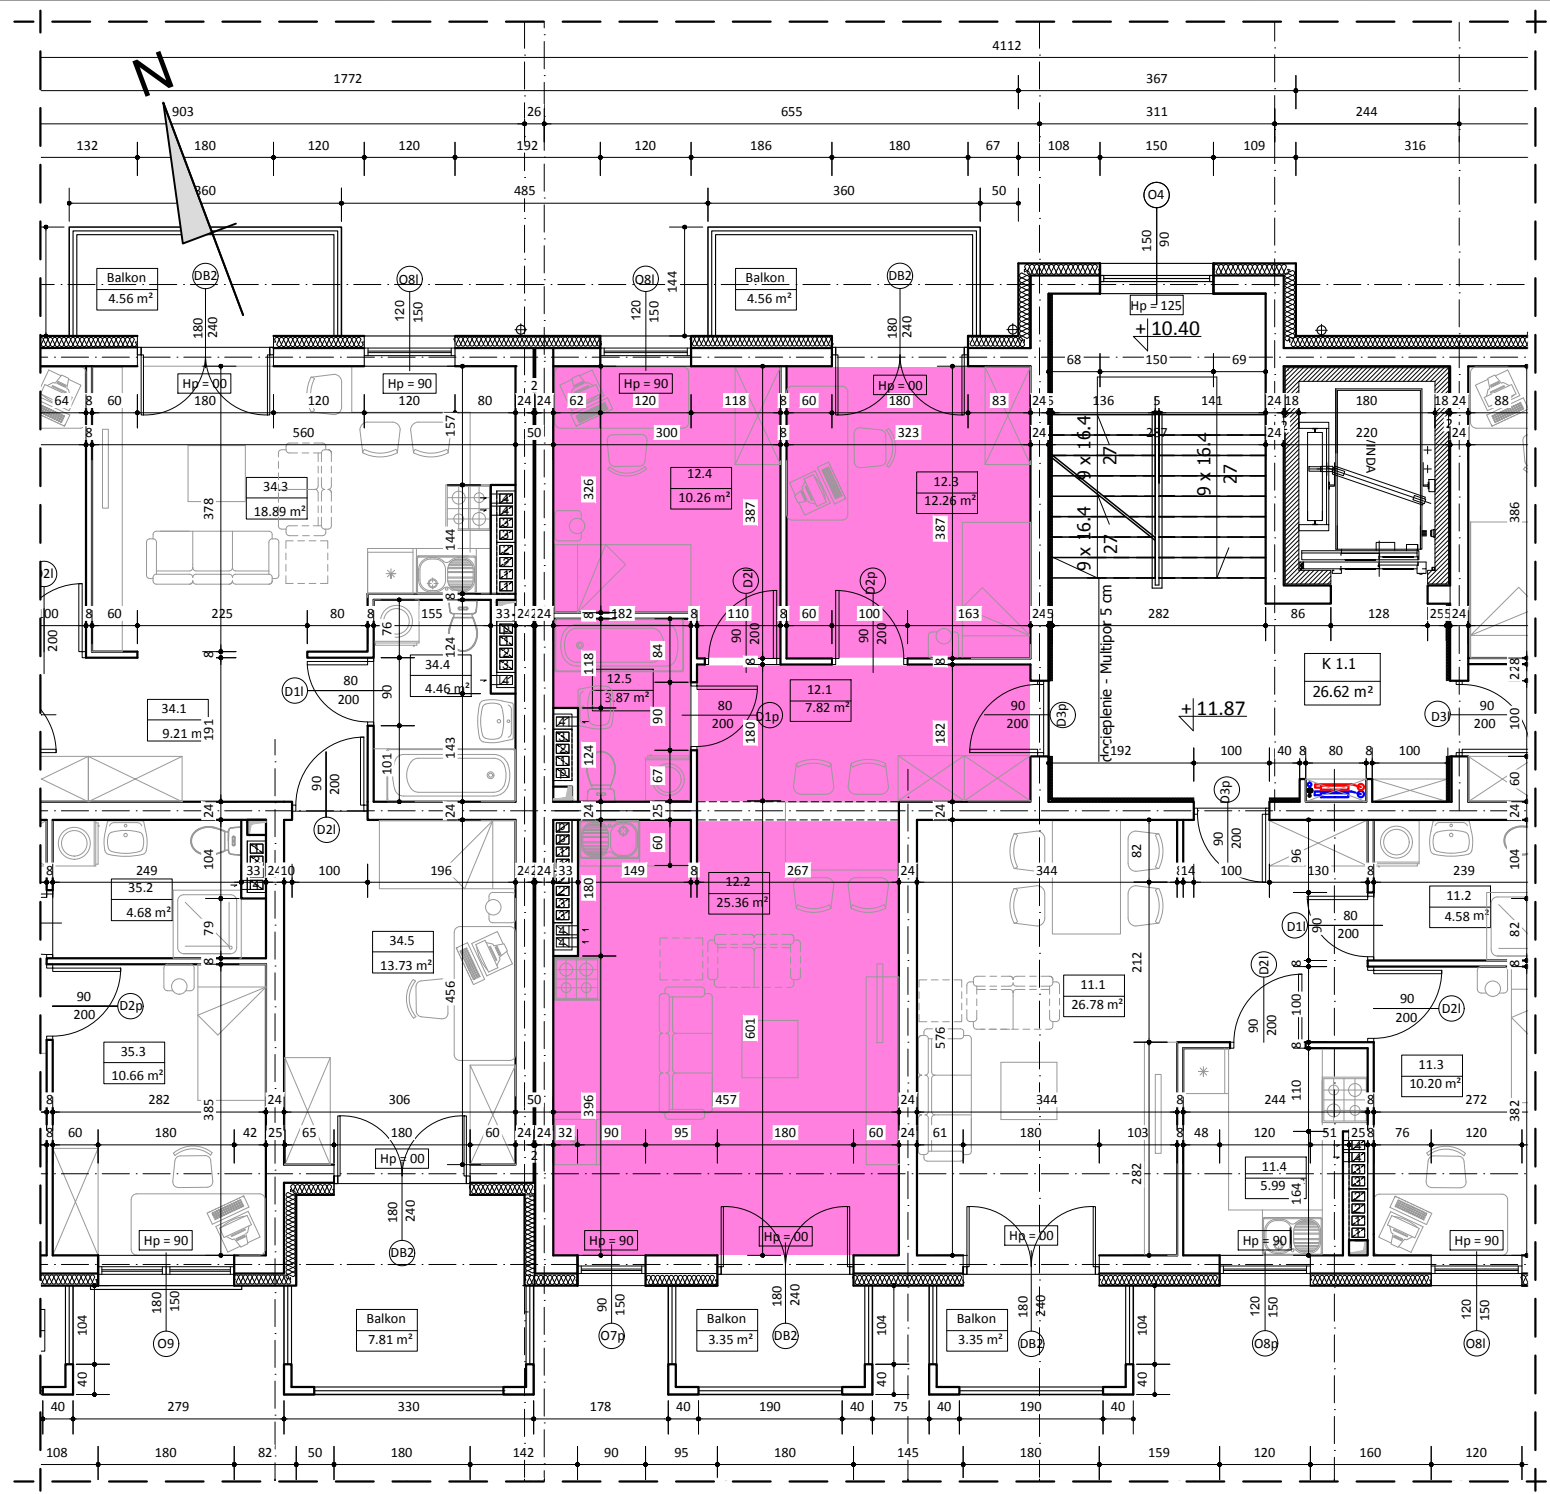

BUDYNEK B
LOKAL NR 12

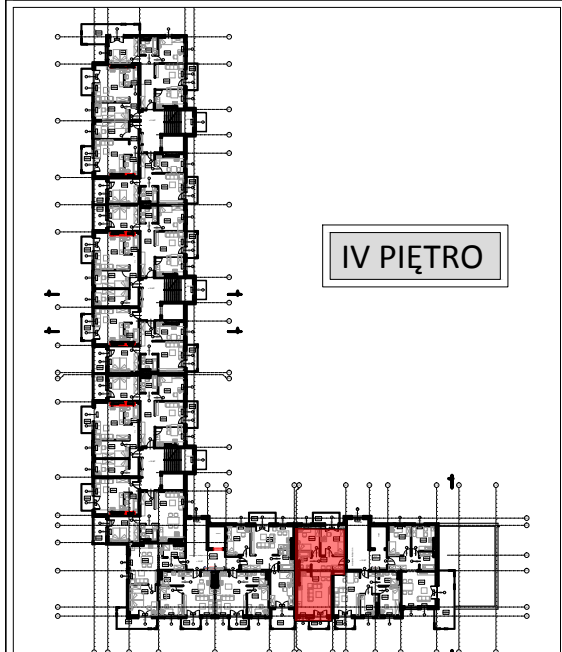

IV PIĘTRO

WYKAZ POMIESZCZEŃ

L.p	NAZWA POMIESZCZENIA	m ²
12.1	PRZEDPOKÓJ	7.82
12.2	POKÓJ DZIENNY + ANEKS KUCH.	25.36
12.3	POKÓJ SYPIALNY	12.26
12.4	POKÓJ SYPIALNY	10.26
12.5	ŁAZIENKA	3.87
RAZEM:		59.57

UWAGA:
WYMIARY POMIESZCZEŃ ZOSTAŁY PODANE W ŚWIEŁIE ŚCIAN WYPRAWIONYCH TYNKIEM
WIZYTÓWKĄ LOKALU ZOSTAŁA WYKONANA NA PODSTAWIE PROJEKTU KONCEPCYJNEGO I
NIE JEST PODSTAWĄ DO ZAWARCIA UMOWY KUPNA/SPRZEDAŻY LOKALU