

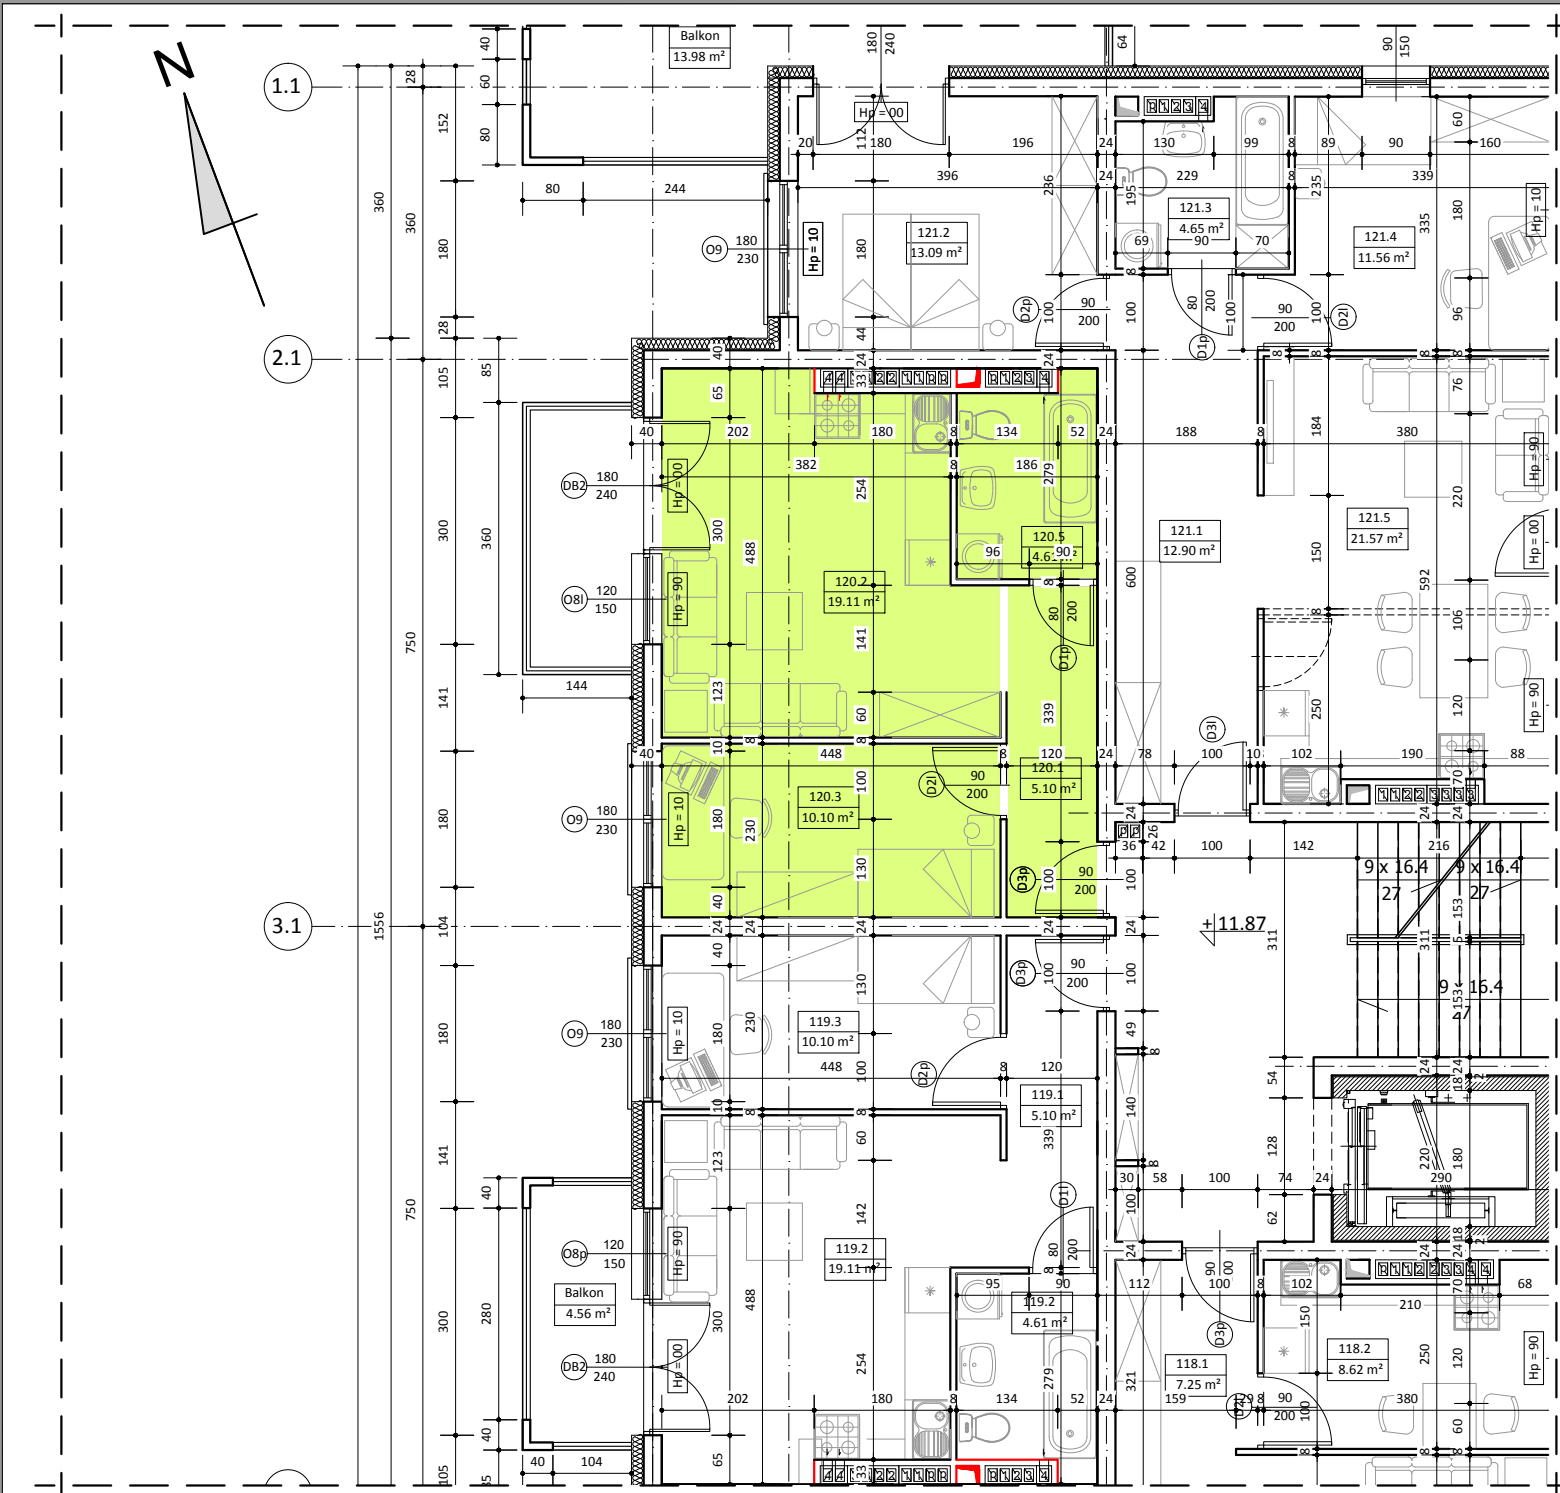


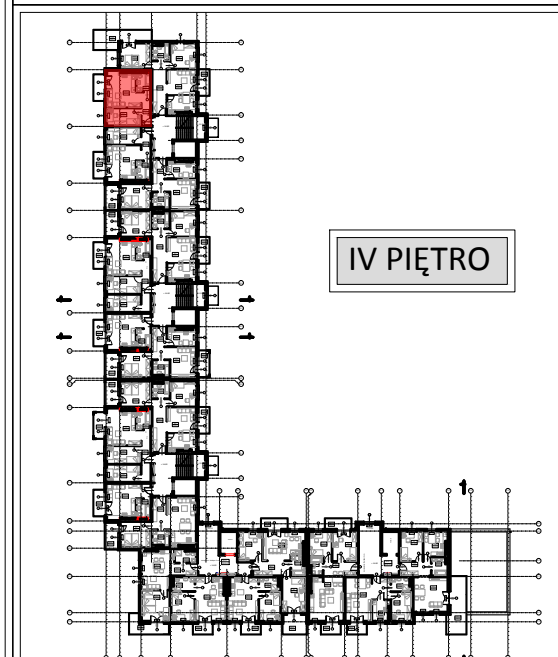

BUDYNEK B LOKAL NR 120

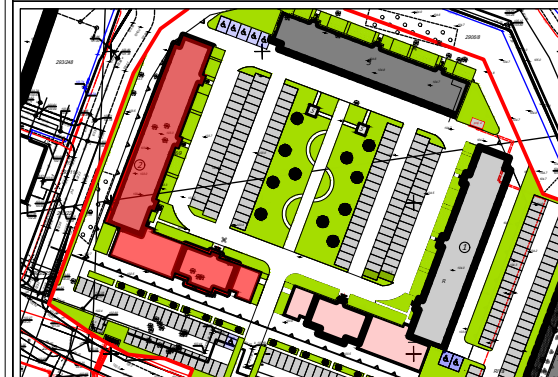

IV PIĘTRO

WYKAZ POMIESZCZEŃ

L.p.	NAZWA POMIESZCZENIA	m ²
120.1	PRZEDPOKÓJ	5.10
120.2	POKÓJ DZIENNY + ANEKS	19.11
120.3	POKÓJ SYPIALNY	10.10
120.4	ŁAZIENKA	4.61
RAZEM:		38.92

UWAGA:
WYMIARY POMIESZCZEŃ ZOSTAŁY PODANE W ŚWIEŁIE ŚCIAN WYPRAWIONYCH TYNKIEM
WIZYTÓWKA LOKALU ZOSTAŁA WYKONANA NA PODSTAWIE PROJEKTU KONCEPCyjNEGO I
NIE JEST PODSTAWĄ DO ZAWARCIA UMOWY KUPNA/SPRZEDAŻY LOKALU