



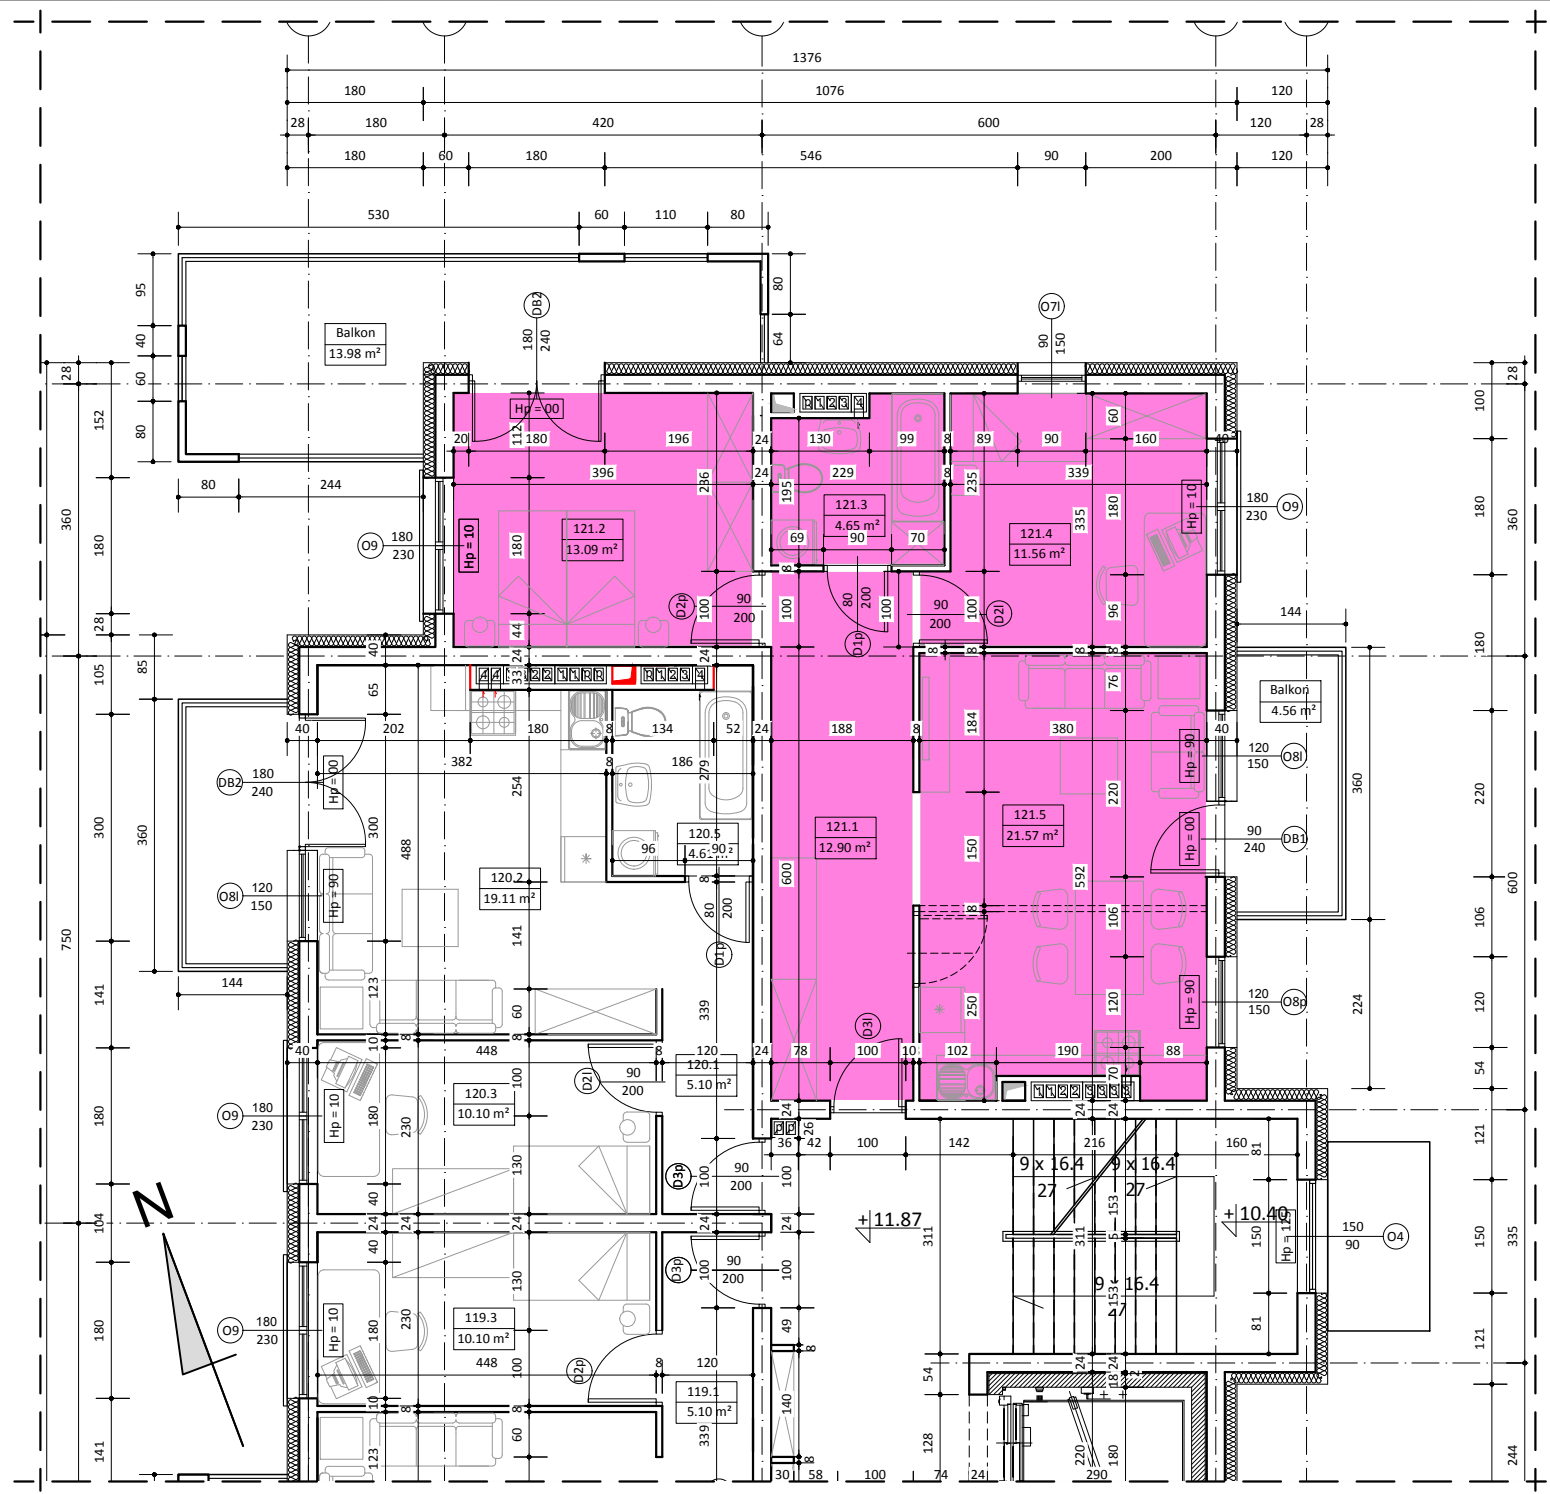

BUDYNEK B
LOKAL NR 121

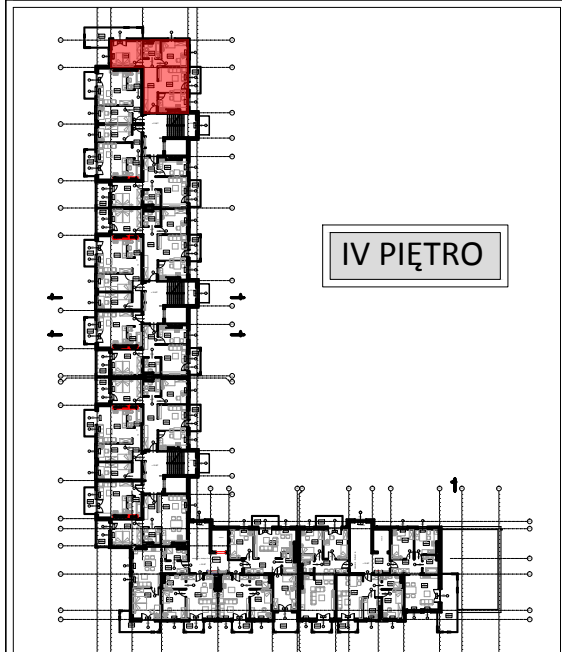

IV PIĘTRO

WYKAZ POMIESZCZEŃ

L.p.	NAZWA POMIESZCZENIA	m ²
121.1	PRZEDPOKÓJ	12.90
121.2	POKÓJ SYPIALNY	13.09
121.3	ŁAZIENKA	4.65
121.4	POKÓJ SYPIALNY	11.56
121.5	POKÓJ DZIENNY + ANEKS KUCH.	21.57
RAZEM:		63.77

UWAGA:
WYMIARY POMIESZCZEŃ ZOSTAŁY PODANE W ŚWIEŁIE ŚCIAN WYPRAWIONYCH TYNKIEM
WIZYTÓWKA LOKALU ZOSTAŁA WYKONANA NA PODSTAWIE PROJEKTU KONCEPCYJNEGO I
NIE JEST PODSTAWĄ DO ZAWARCIA UMOWY KUPNA/SPRZEDAŻY LOKALU