



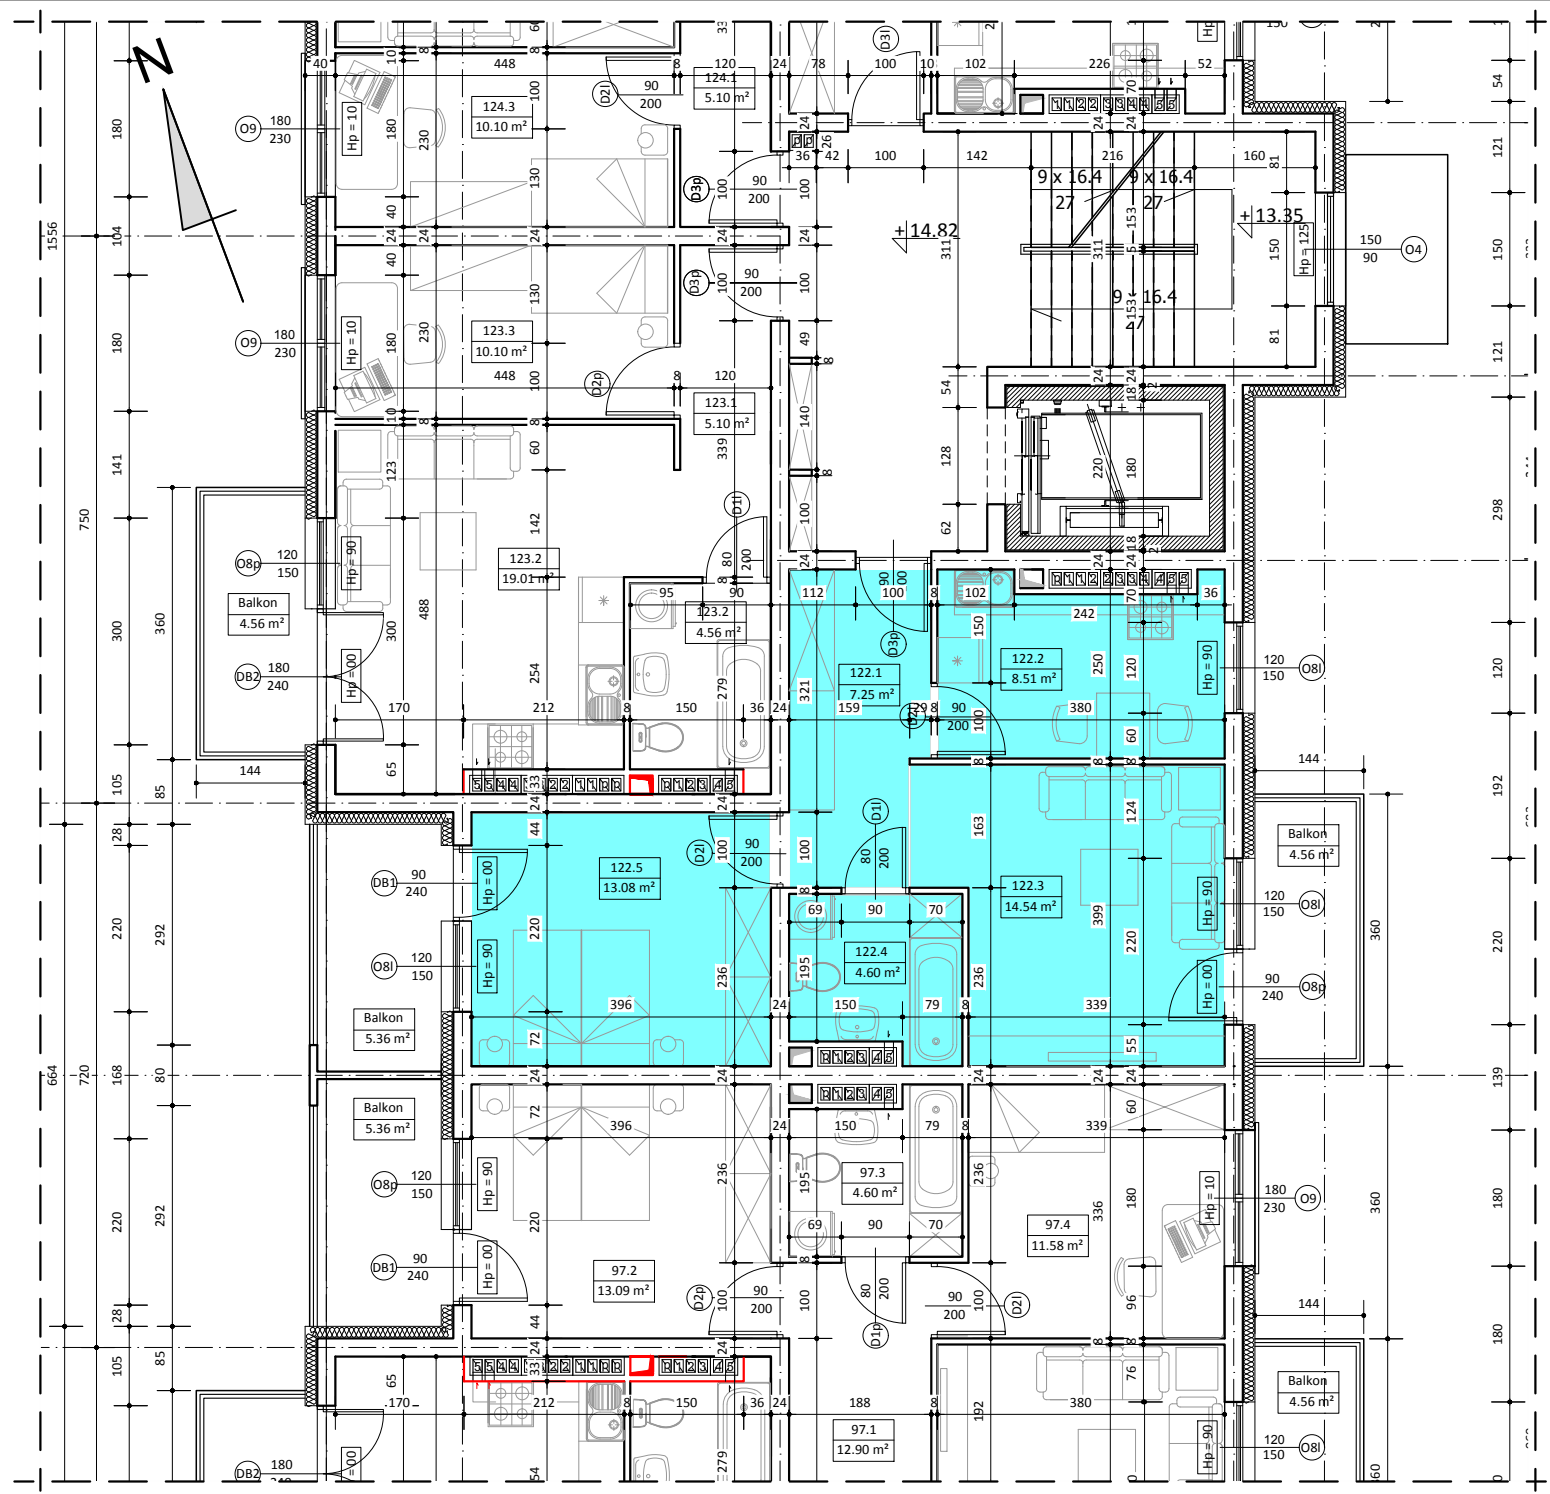

BUDYNEK B
LOKAL NR 122

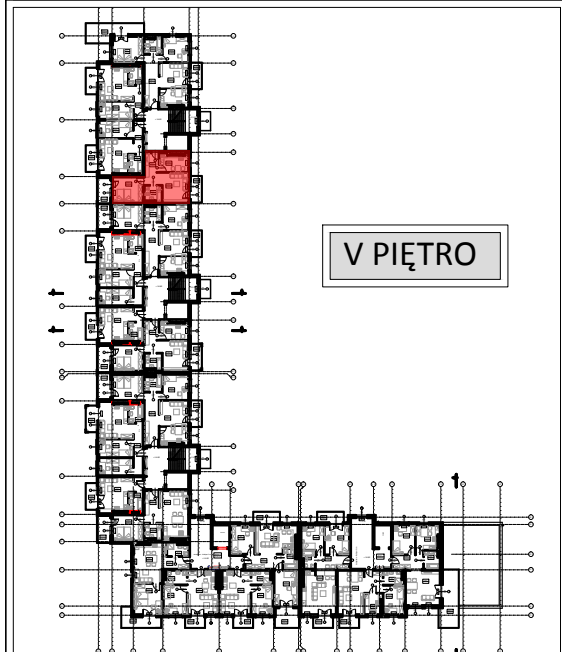

V PIĘTRO

WYKAZ POMIESZCZEŃ

L.p.	NAZWA POMIESZCZENIA	m ²
122.1	PRZEDPOKÓJ	7.25
122.2	KUCHNIA	8.51
122.3	POKÓJ DZIENNY	14.54
122.4	ŁAZIENKA	4.60
122.5	POKÓJ SYPIALNY	13.08
RAZEM:		47.98

UWAGA:
WYMIARY POMIESZCZEŃ ZOSTAŁY PODANE W ŚWIEŁIE ŚCIAN WYPRAWIONYCH TYNKIEM
WIZYTÓWKĄ LOKALU ZOSTAŁA WYKONANA NA PODSTAWIE PROJEKTU KONCEPCYJNEGO I
NIE JEST PODSTAWĄ DO ZAWARCIA UMOWY KUPNA/SPRZEDAŻY LOKALU