

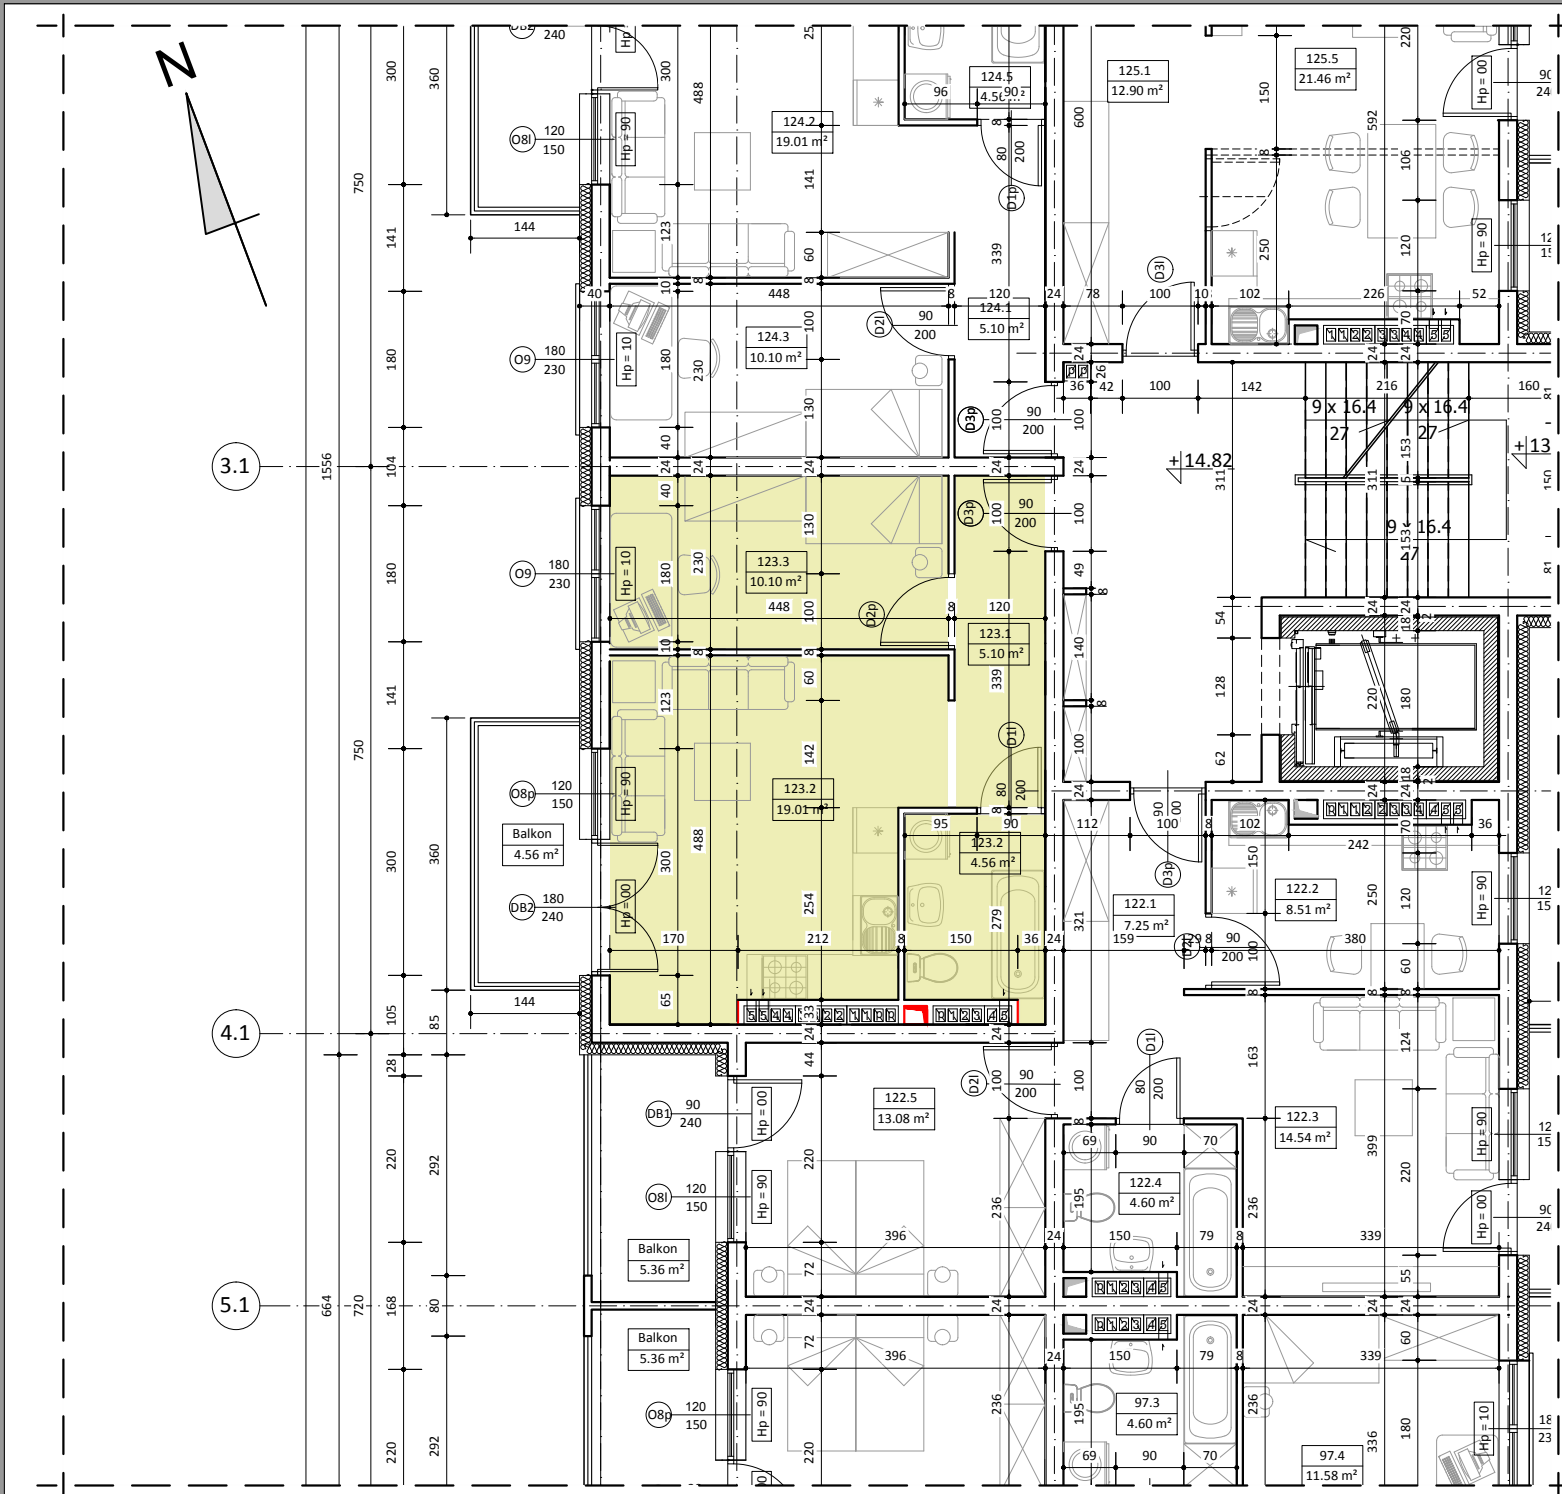


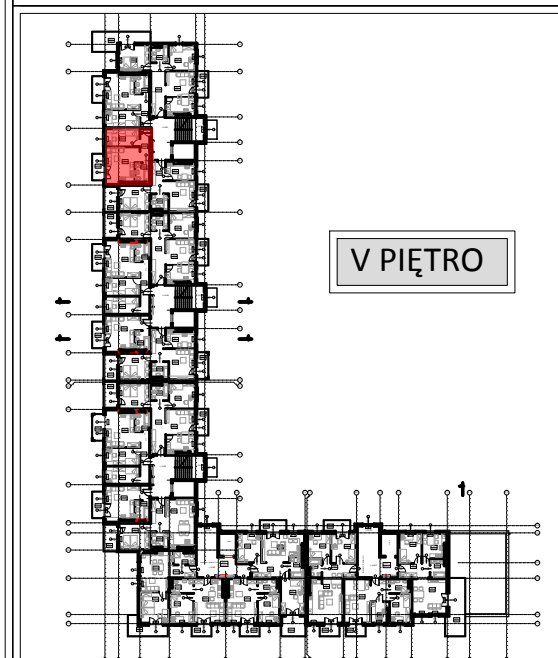

BUDYNEK B LOKAL NR 123

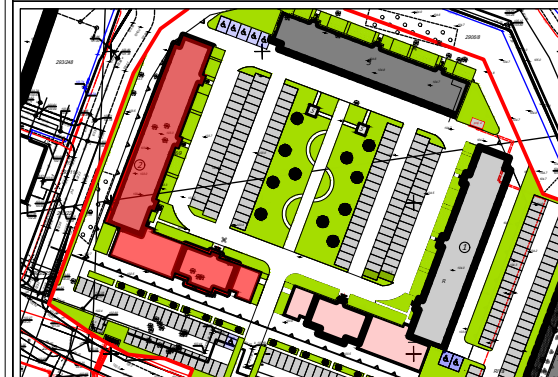

WYKAZ POMIESZCZEŃ

L.p.	NAZWA POMIESZCZENIA	m ²
123.1	PRZEDPOKÓJ	5.10
123.2	POKÓJ DZIENNY + ANEKS	19.01
123.3	POKÓJ SYPIALNY	10.10
123.4	ŁAZIENKA	4.56
RAZEM:		38.77

UWAGA:
WYMIARY POMIESZCZEŃ ZOSTAŁY PODANE W ŚWIEŁIE ŚCIAN WYPRAWIONYCH TYNKIEM
WIZYTÓWKA LOKALU ZOSTAŁA WYKONANA NA PODSTAWIE PROJEKTU KONCEPCYJNEGO I
NIE JEST PODSTAWĄ DO ZAWARCIA UMOWY KUPNA/SPRZEDAŻY LOKALU