

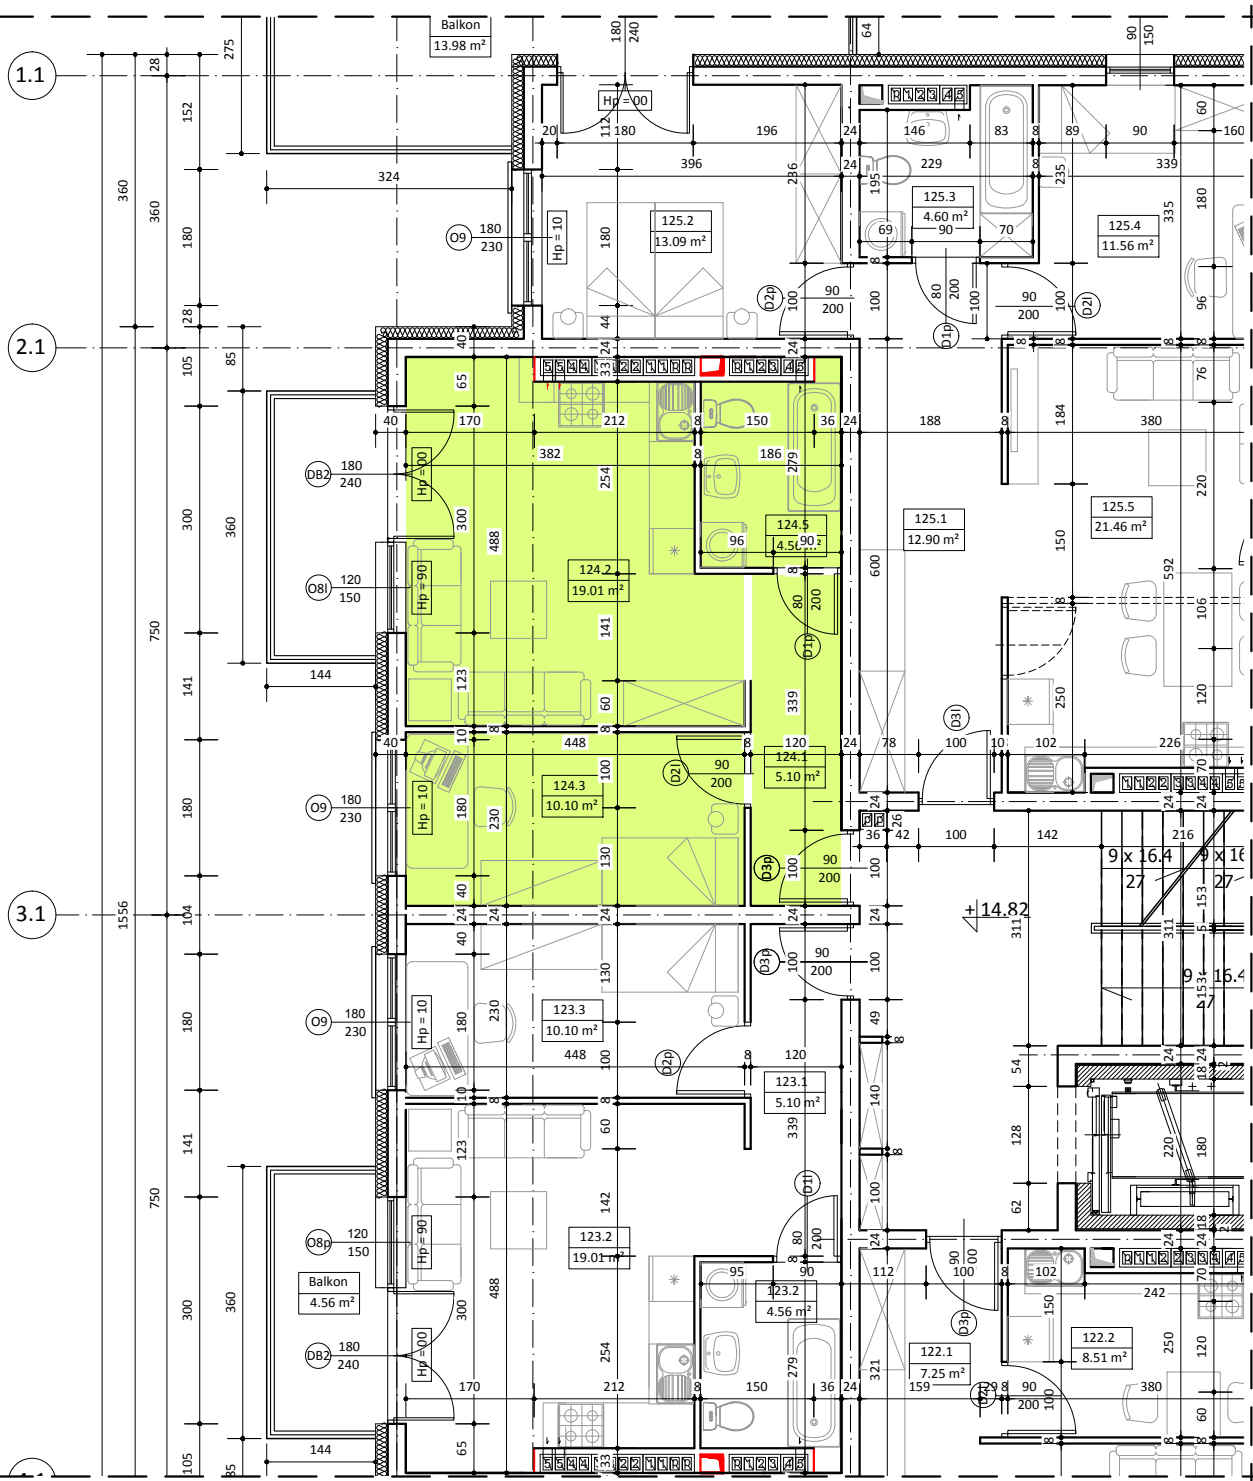
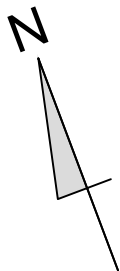


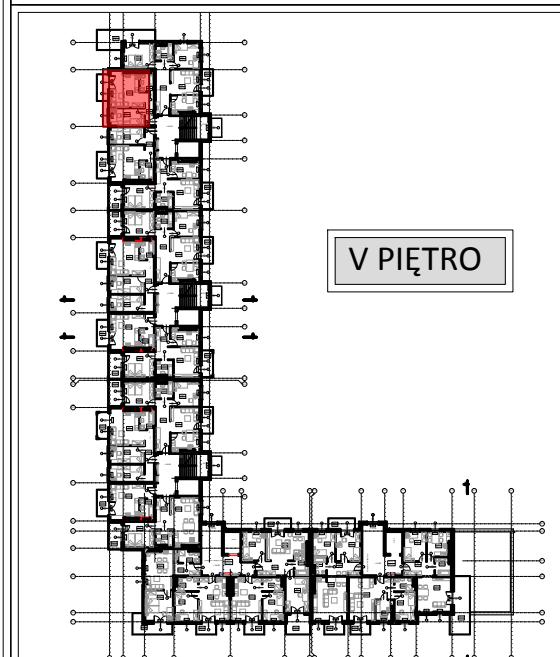

BUDYNEK B LOKAL NR 124

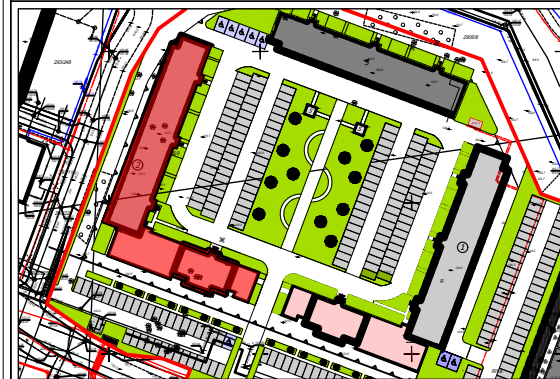

V PIĘTRO

WYKAZ POMIESZCZEŃ

L.p.	NAZWA POMIESZCZENIA	m ²
124.1	PRZEDPOKÓJ	5.10
124.2	POKÓJ DZIENNY + ANEKS	19.01
124.3	POKÓJ SYPIALNY	10.10
124.4	ŁAZIENKA	4.56
RAZEM:		38.77

UWAGA:
WYMIARY POMIESZCZEŃ ZOSTAŁY PODANE W ŚWIEŁIE ŚCIAN WYPRAWIONYCH TYNKIEM
WIZYTÓWKĄ LOKALU ZOSTAŁA WYKONANA NA PODSTAWIE PROJEKTU KONCEPCyjNEGO I
NIE JEST PODSTAWĄ DO ZAWARCIA UMOWY KUPNA/SPRZEDAŻY LOKALU