



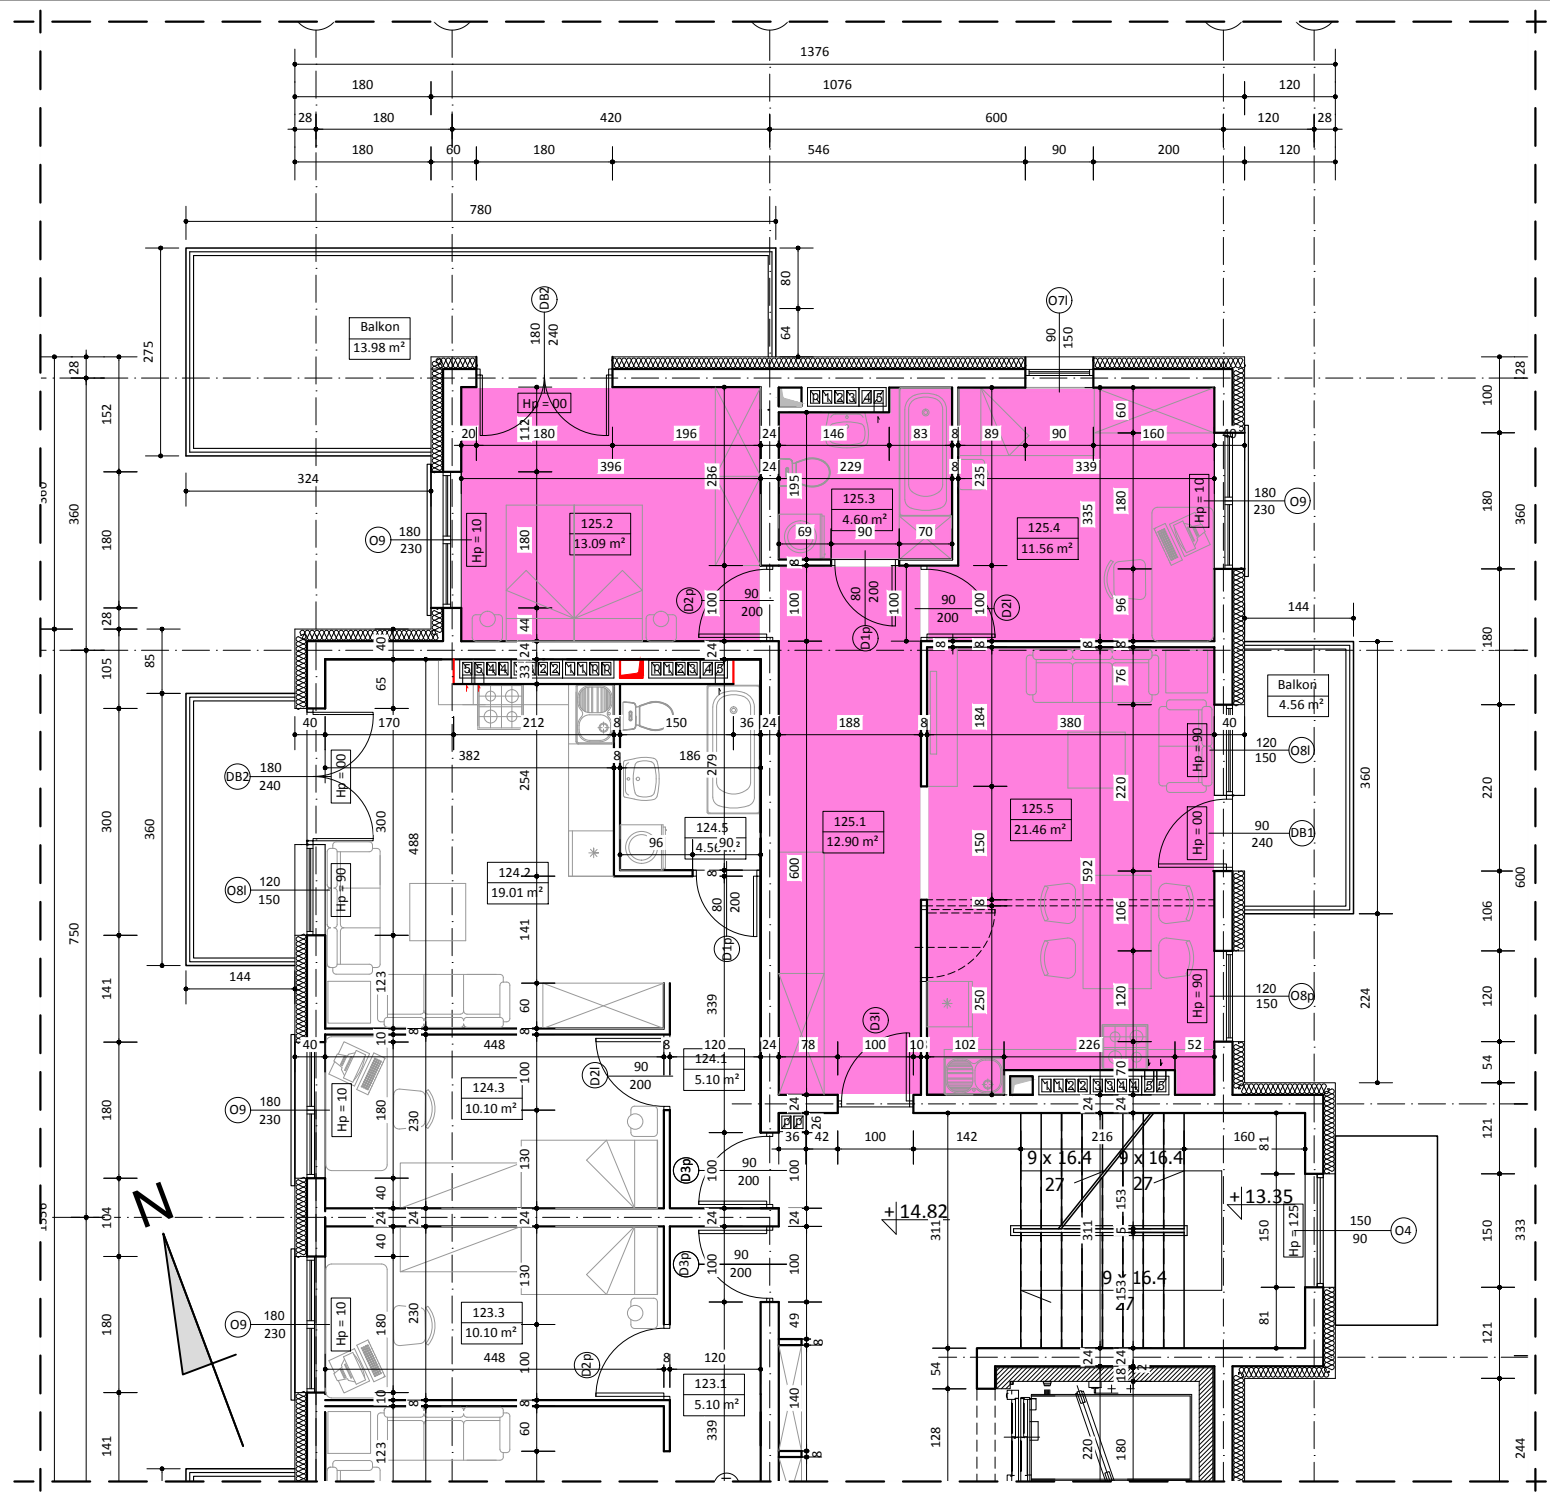

BUDYNEK B
LOKAL NR 125

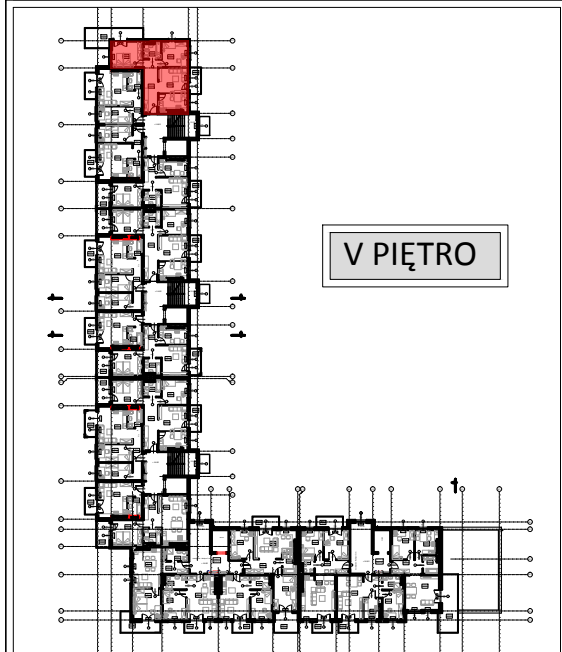

V PIĘTRO

WYKAZ POMIESZCZEŃ

L.p.	NAZWA POMIESZCZENIA	m²
125.1	PRZEDPOKÓJ	12.90
125.2	POKÓJ SYPIALNY	13.09
125.3	ŁAZIENKA	4.60
125.4	POKÓJ SYPIALNY	11.56
125.5	POKÓJ DZIENNY + ANEKS KUCH.	21.46
RAZEM:		63.61

UWAGA:
WYMIARY POMIESZCZEŃ ZOSTAŁY PODANE W ŚWIEŁIE ŚCIAN WYPRAWIONYCH TYNKIEM
WIZYTÓWKĄ LOKALU ZOSTAŁA WYKONANA NA PODSTAWIE PROJEKTU KONCEPCYJNEGO I
NIE JEST PODSTAWĄ DO ZAWARCIA UMOWY KUPNA/SPRZEDAŻY LOKALU