

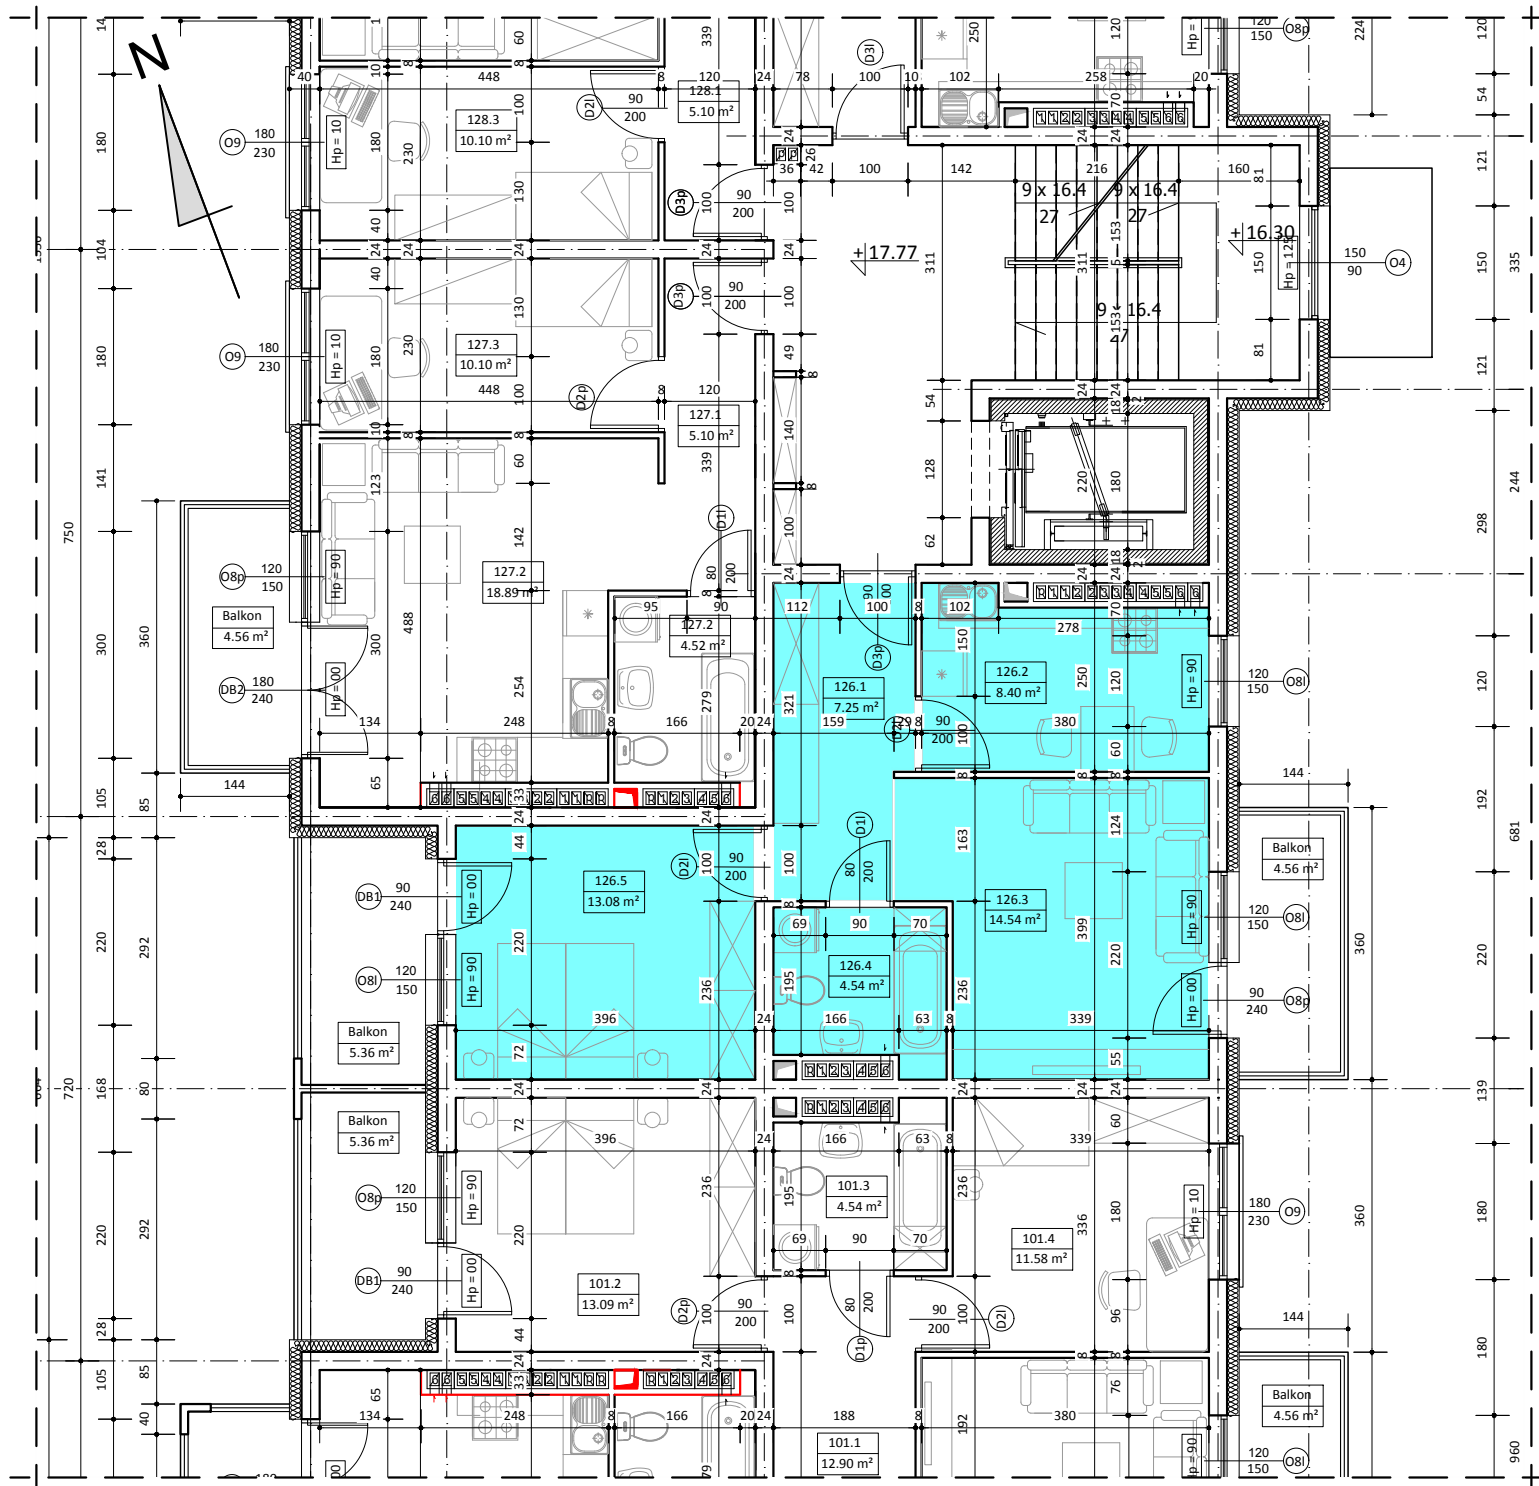


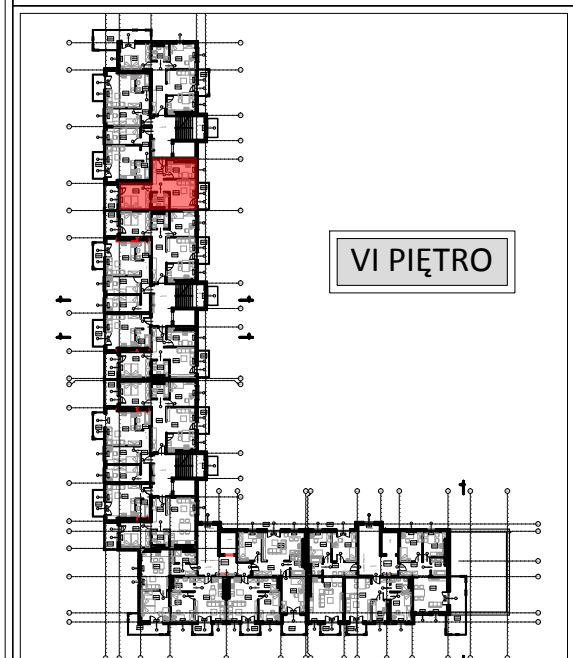

BUDYNEK B LOKAL NR 126

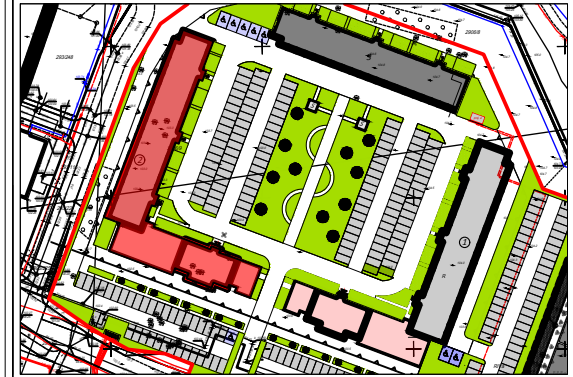

WYKAZ POMIESZCZEŃ

L.p.	NAZWA POMIESZCZENIA	m ²
126.1	PRZEDPOKÓJ	7.25
126.2	KUCHNIA	8.40
126.3	POKÓJ DZIENNY	14.54
126.4	ŁAZIENKA	4.54
126.5	POKÓJ SYPIALNY	13.08
RAZEM:		47.81

UWAGA:
WYMIARY POMIESZCZEŃ ZOSTAŁY PODANE W ŚWIEŁIE ŚCIAN WYPRAWIONYCH TYNKIEM
WIZYTÓWKĄ LOKALU ZOSTAŁA WYKONANA NA PODSTAWIE PROJEKTU KONCEPCYJNEGO I
NIE JEST PODSTAWĄ DO ZAWARCIA UMOWY KUPNA/SPRZEDAŻY LOKALU