

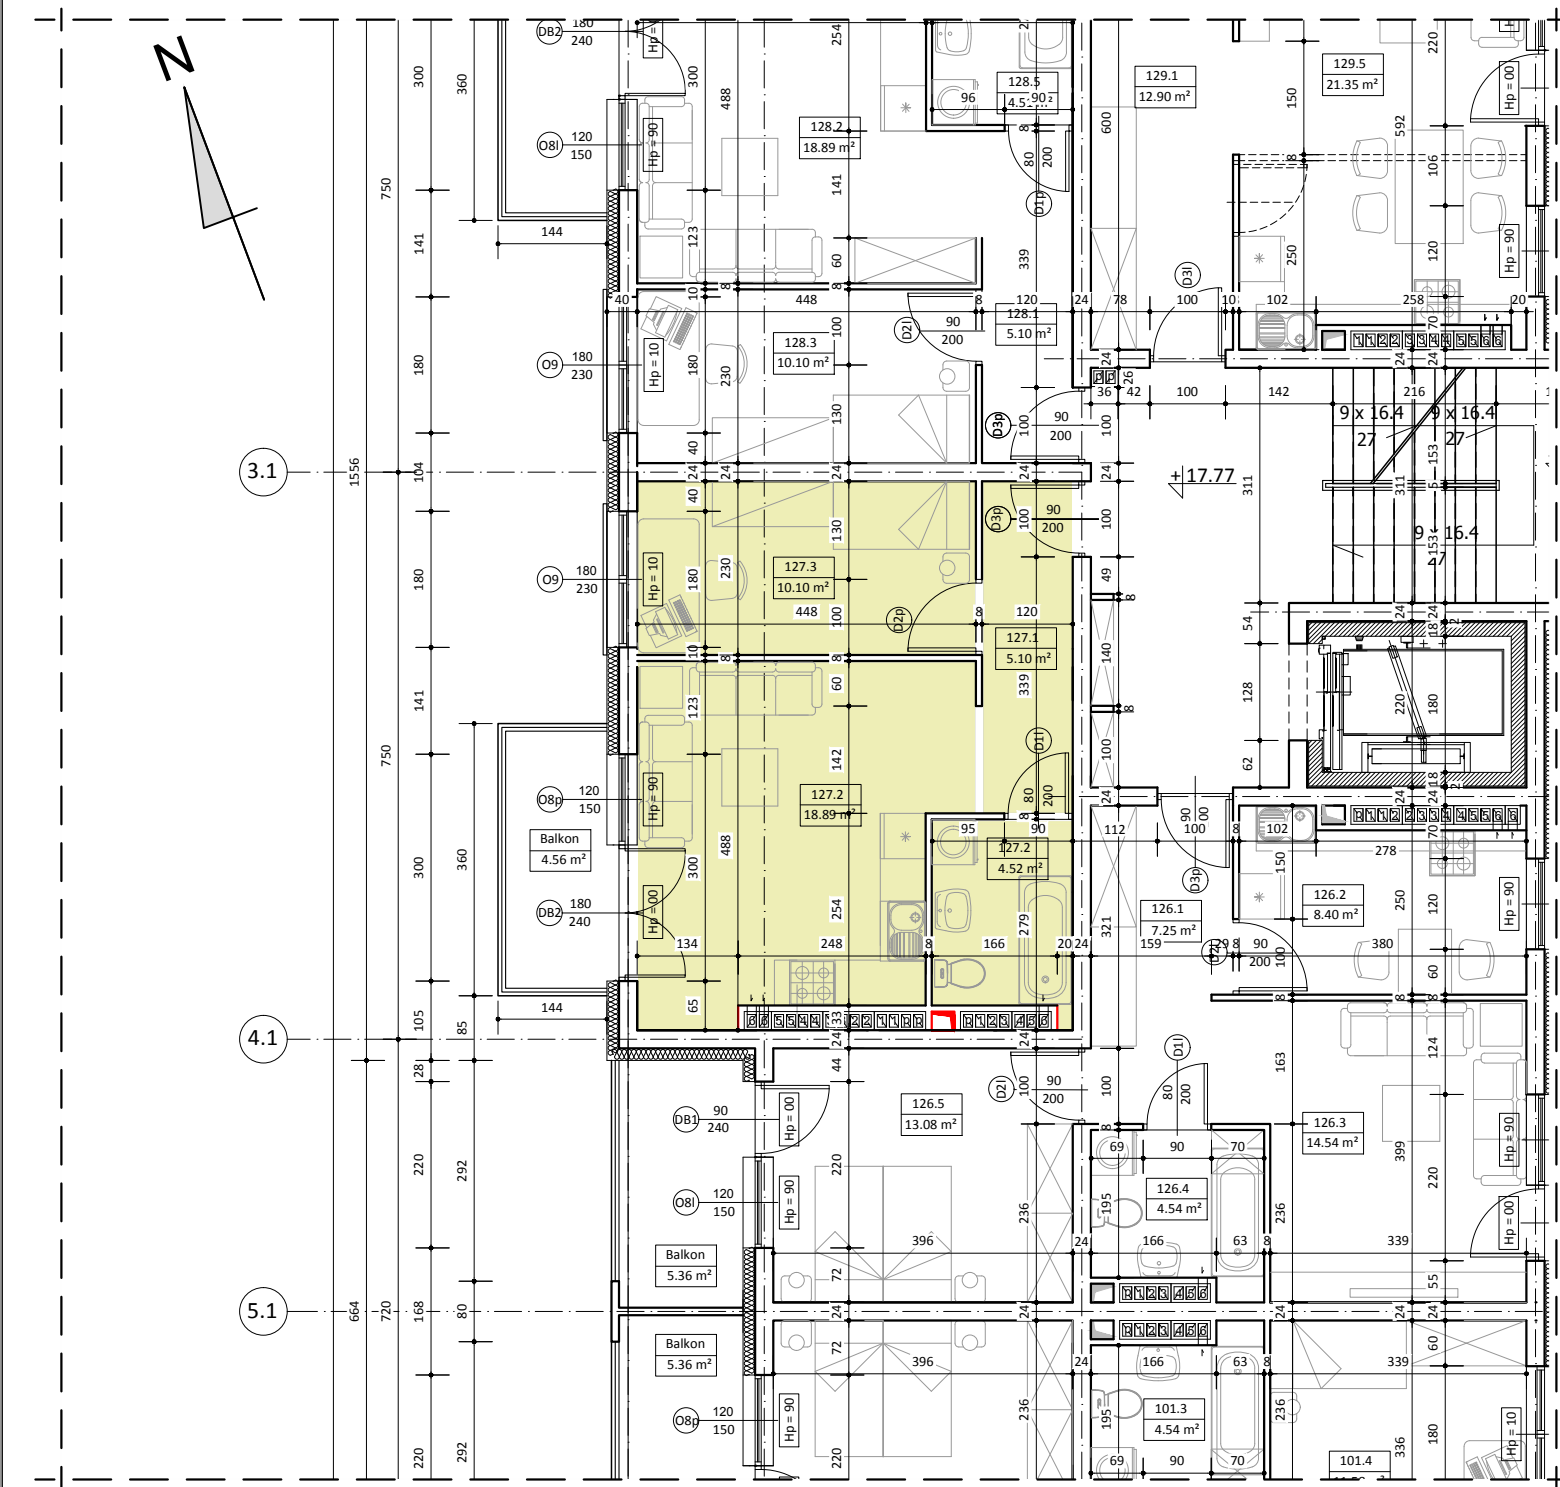


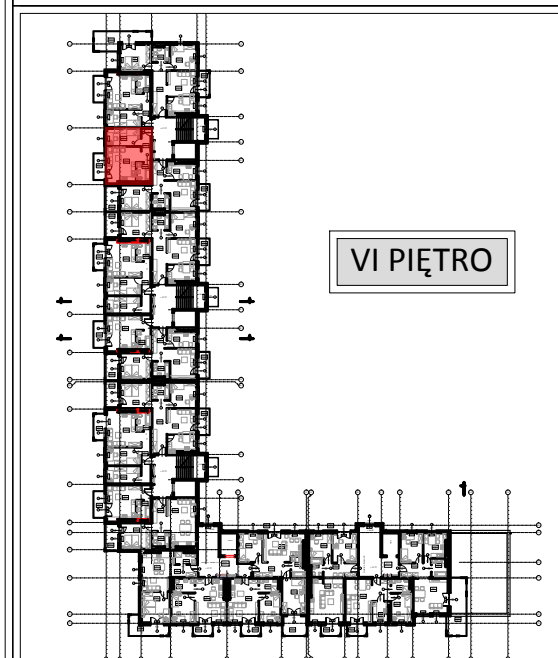

BUDYNEK B LOKAL NR 127

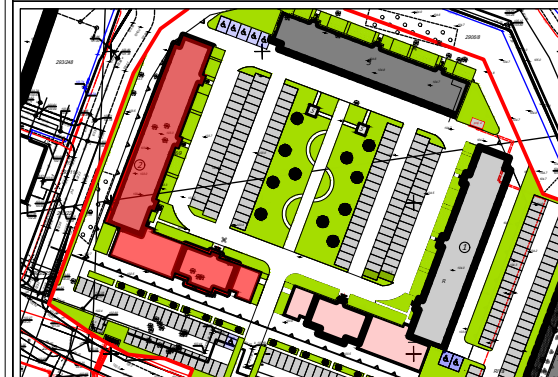

WYKAZ POMIESZCZEŃ

L.p.	NAZWA POMIESZCZENIA	m²
127.1	PRZEDPOKÓJ	5.10
127.2	POKÓJ DZIENNY + ANEKS	18.89
127.3	POKÓJ SYPIALNY	10.10
127.4	ŁAZIENKA	4.52
RAZEM:		38.61

UWAGA:
WYMIARY POMIESZCZEŃ ZOSTAŁY PODANE W ŚWIEŁIE ŚCIAN WYPRAWIONYCH TYNKIEM
WIZYTÓWKA LOKALU ZOSTAŁA WYKONANA NA PODSTAWIE PROJEKTU KONSEPCYJNEGO I
NIE JEST PODSTAWĄ DO ZAWARCIA UMOWY KUPNA/SPRZEDAŻY LOKALU