

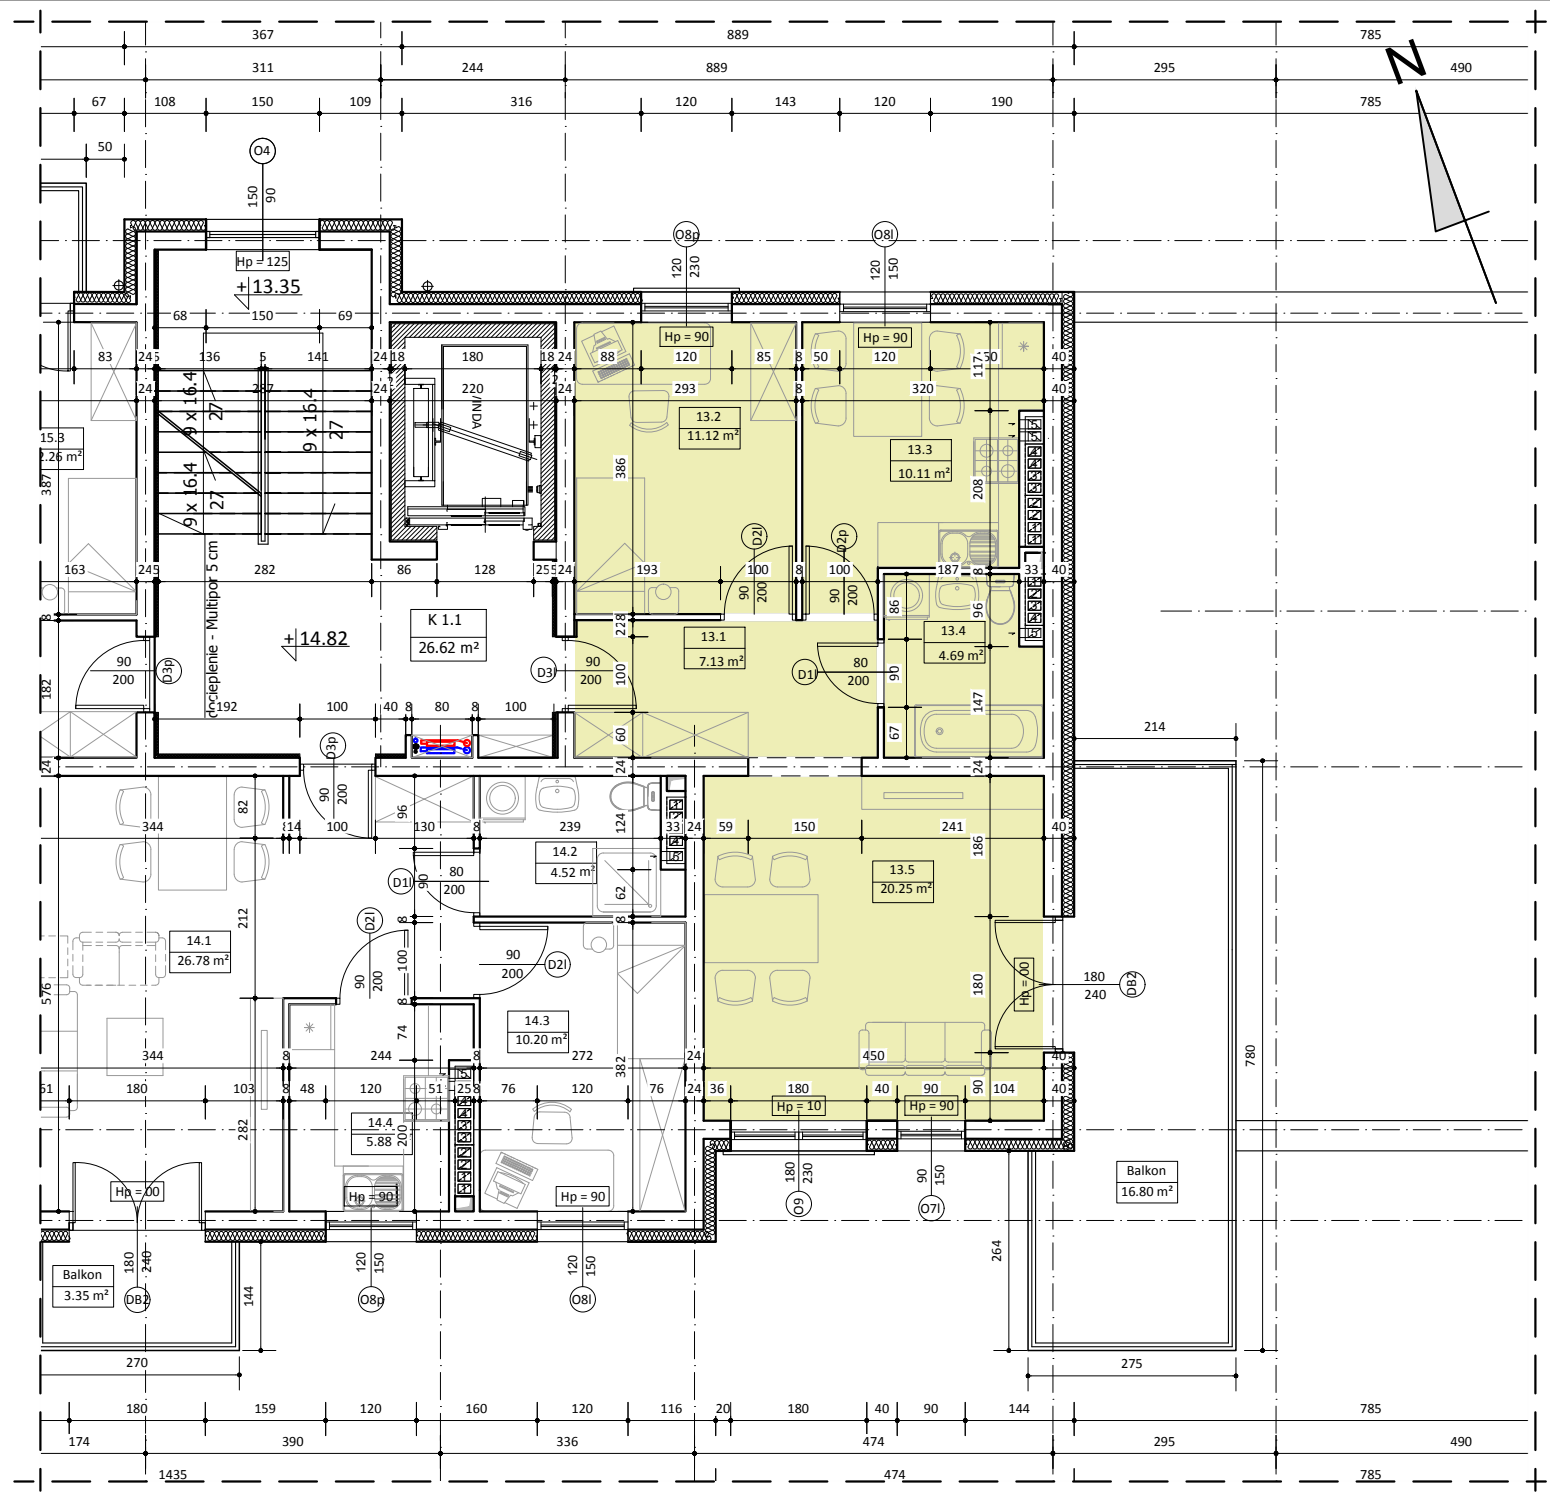


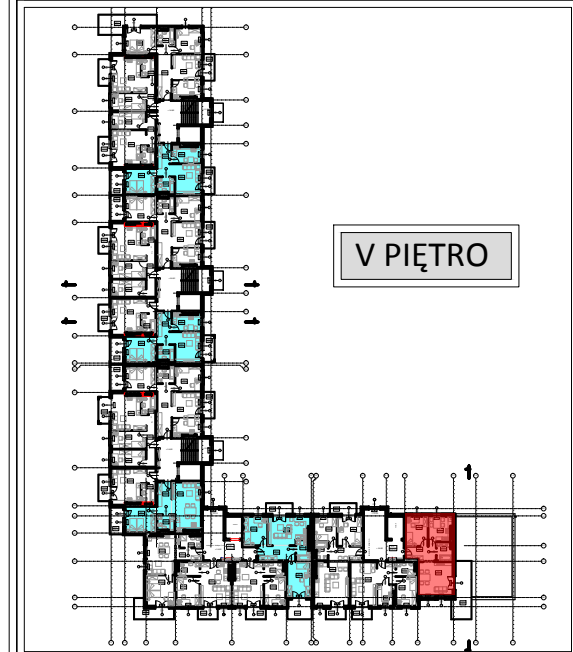

BUDYNEK B
LOKAL NR 13

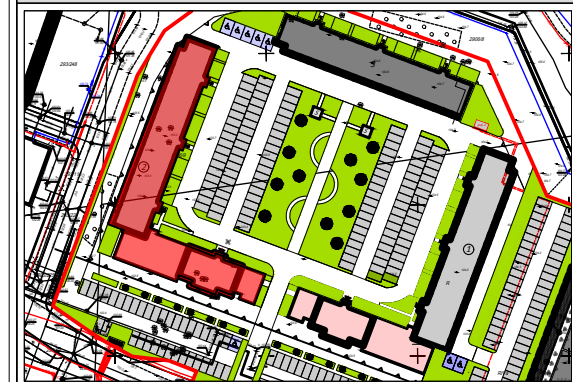

V PIĘTRO

WYKAZ POMIESZCZEŃ		
L.p	NAZWA POMIESZCZENIA	m²
13.1	KOMUNIKACJA	7.13
13.2	POKÓJ	11.12
13.3	KUCHNIA	10.11
13.4	ŁAZIENKA	4.69
13.5	POKÓJ DZIENNY	20.25
RAZEM:		53.30

UWAGA:
WYMIARY POMIESZCZEŃ ZOSTAŁY PODANE W ŚWIEŁIE ŚCIAN WYPRAWIONYCH TYNKIEM
WIZYTÓWKĄ LOKALU ZOSTAŁA WYKONANA NA PODSTAWIE PROJEKTU KONCEPCYJNEGO I
NIE JEST PODSTAWĄ DO ZAWARCIA UMOWY KUPNA/SPRZEDAŻY LOKALU