

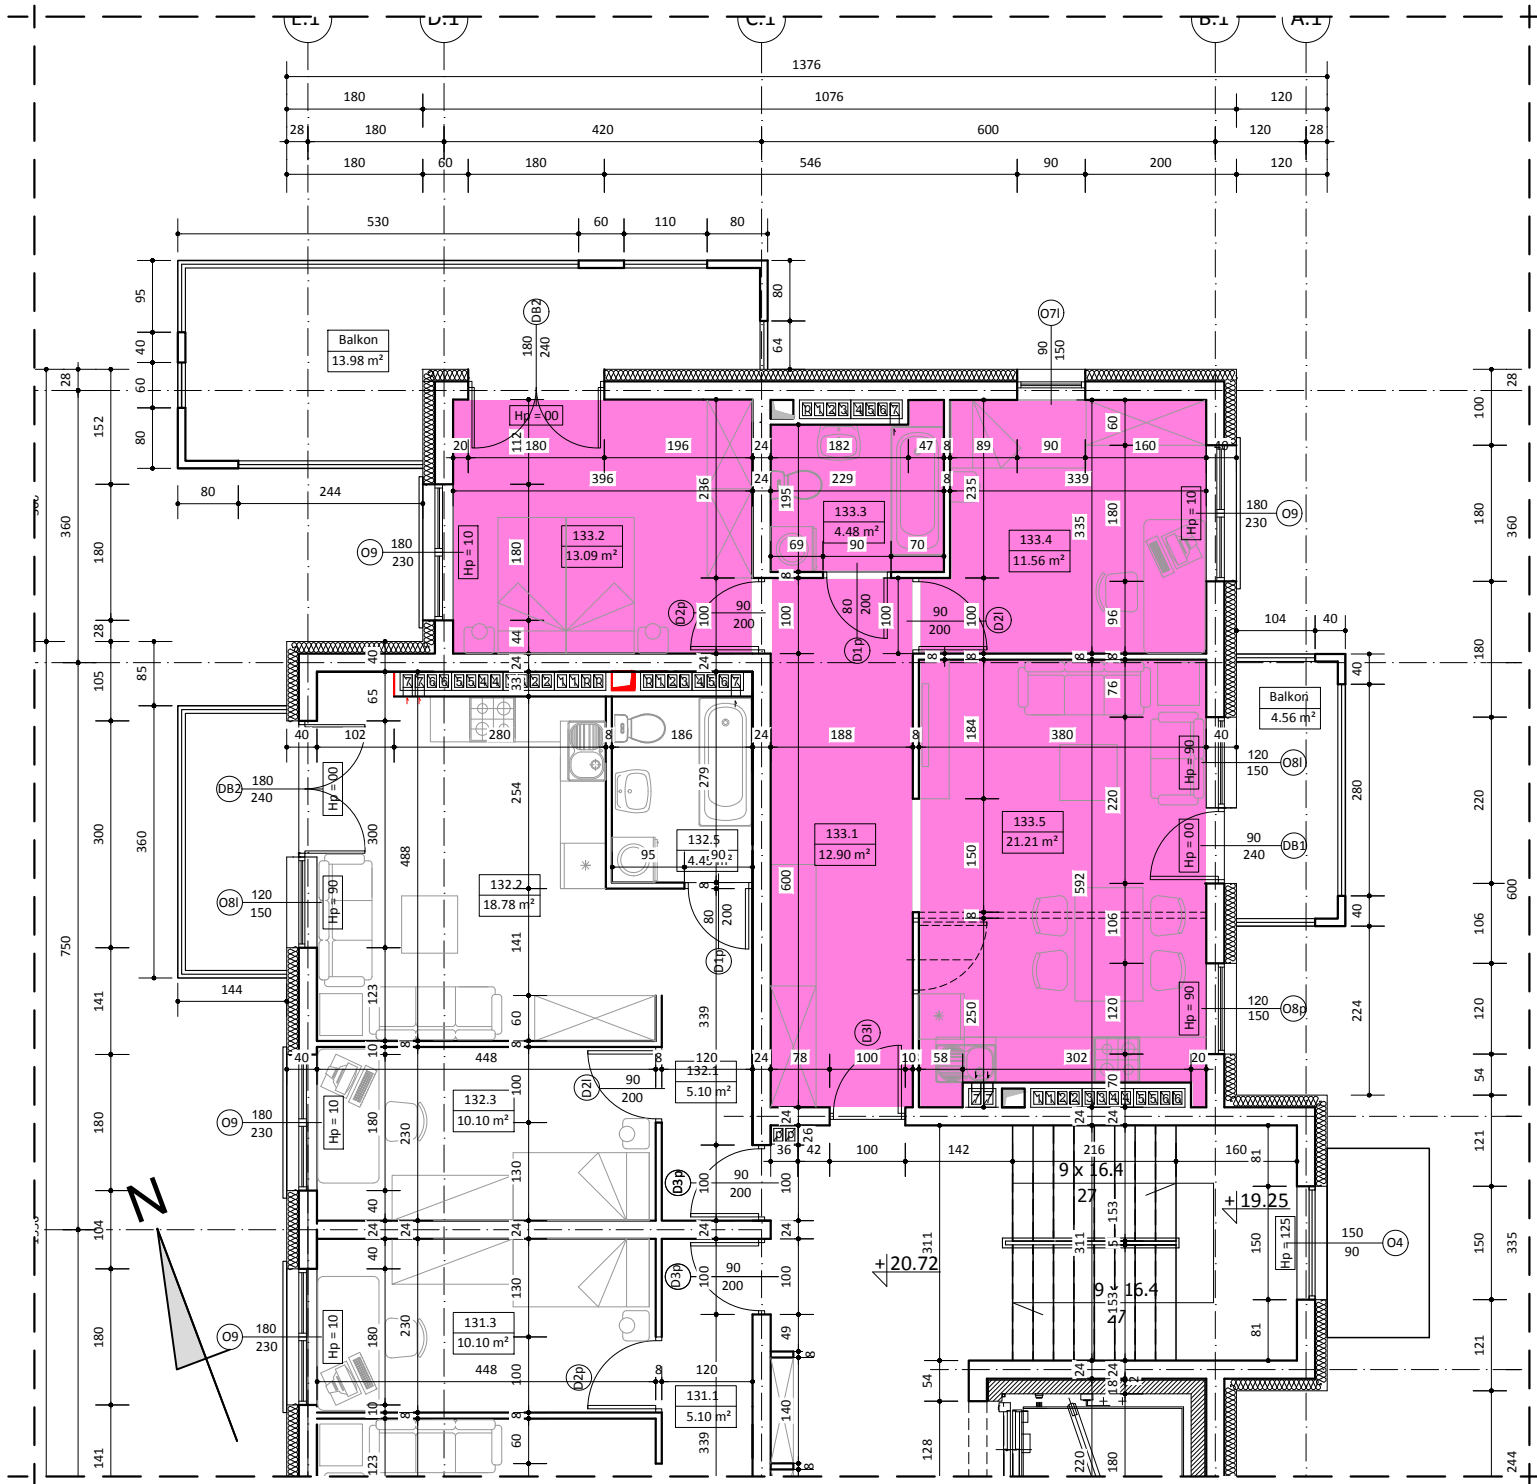


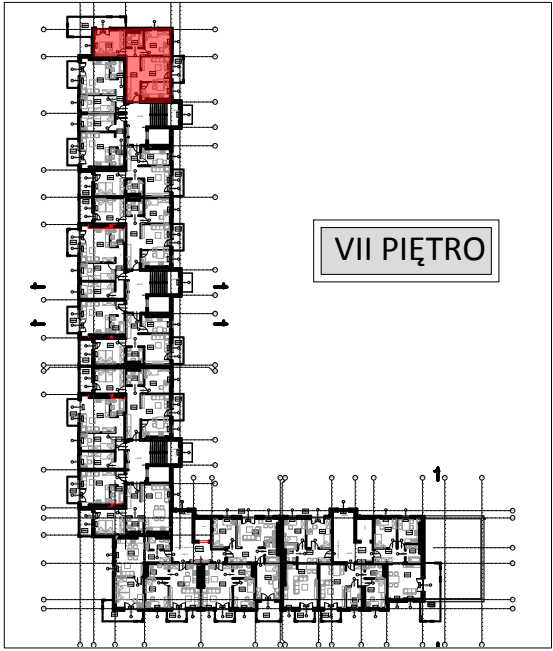

BUDYNEK B
LOKAL NR 133

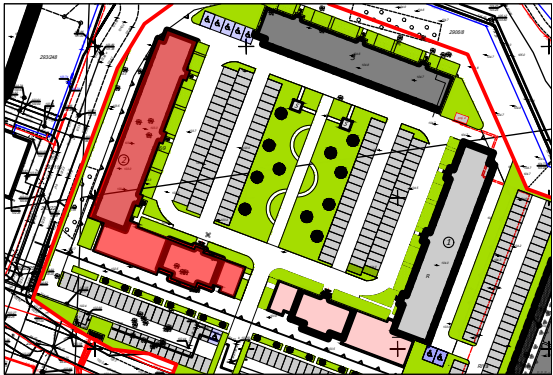

WYKAZ POMIESZCZEŃ

L.p.	NAZWA POMIESZCZENIA	m ²
133.1	PRZEDPOKÓJ	12.90
133.2	POKÓJ SYPIALNY	13.09
133.3	ŁAZIENKA	4.48
133.4	POKÓJ SYPIALNY	11.56
133.5	POKÓJ DZIENNY + ANEKS KUCH.	21.21
RAZEM:		63.24

UWAGA:
WYMIARY POMIESZCZEŃ ZOSTAŁY PODANE W ŚWIEŁIE ŚCIAN WYPRAWIONYCH TYNKIEM
WIZYTÓWKĄ LOKALU ZOSTAŁA WYKONANA NA PODSTAWIE PROJEKTU KONCEPCYJNEGO I
NIE JEST PODSTAWĄ DO ZAWARCIA UMOWY KUPNA/SPRZEDAŻY LOKALU