



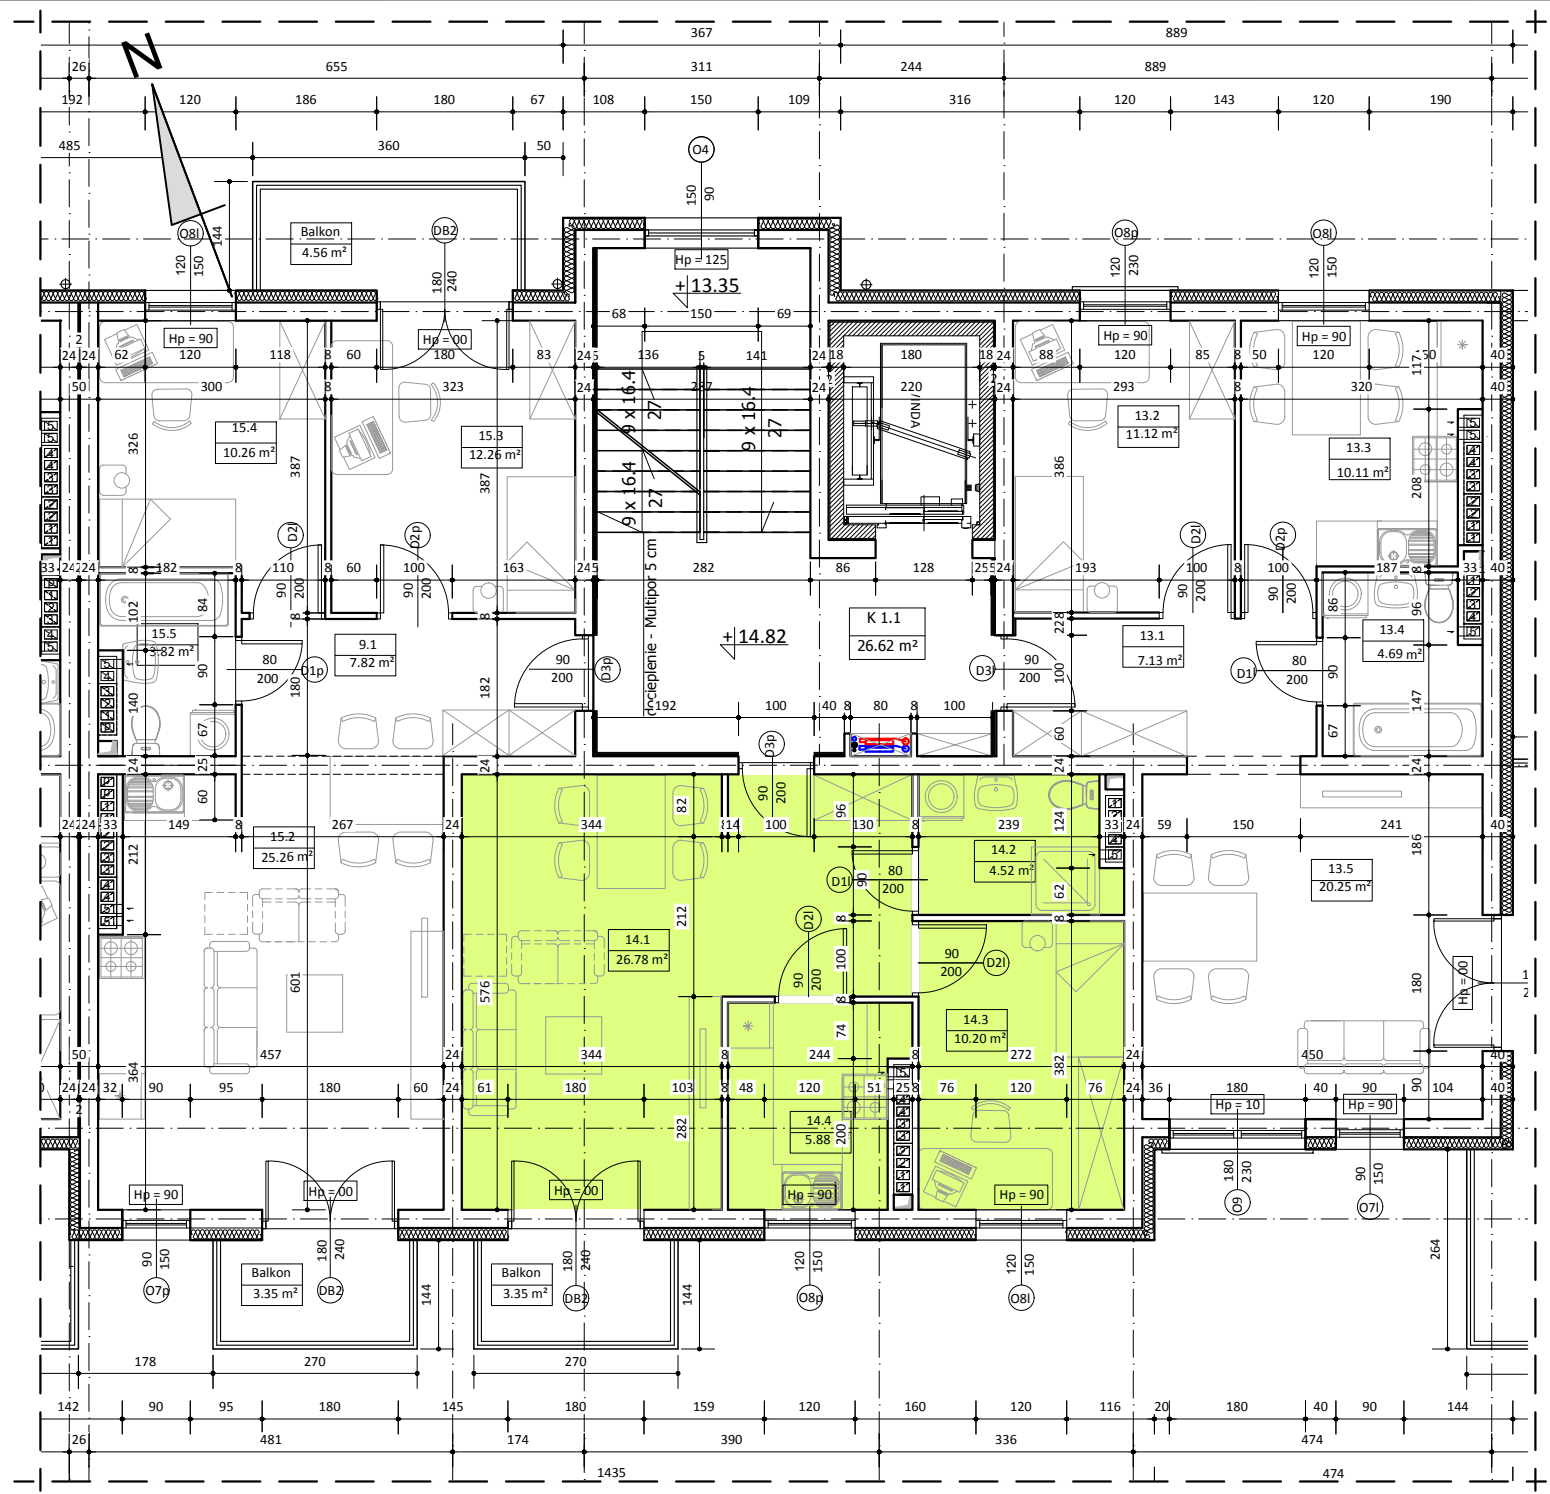

BUDYNEK B
LOKAL NR 14

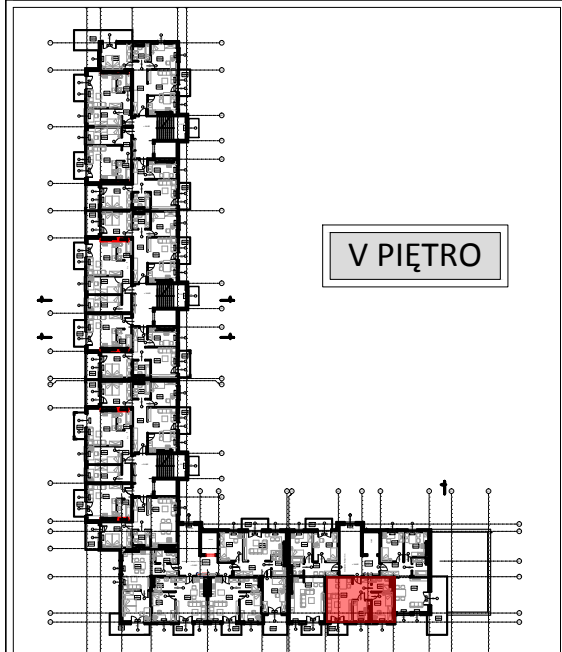

WYKAZ POMIESZCZEŃ		
L.p	NAZWA POMIESZCZENIA	m²
14.1	PRZEDPOKÓJ + POKÓJ DZIENNY	26.78
14.2	ŁAZIENKA	4.52
14.3	POKÓJ	10.20
14.4	KUCHNIA	5.88
RAZEM:		47.38

UWAGA:
WYMIARY POMIESZCZEŃ ZOSTAŁY PODANE W ŚWIEŁIE ŚCIAN WYPRAWIONYCH TYNKIEM
WIZYTÓWKĄ LOKALU ZOSTAŁA WYKONANA NA PODSTAWIE PROJEKTU KONCEPCYJNEGO I
NIE JEST PODSTAWĄ DO ZAWARCIA UMOWY KUPNA/SPRZEDAŻY LOKALU