
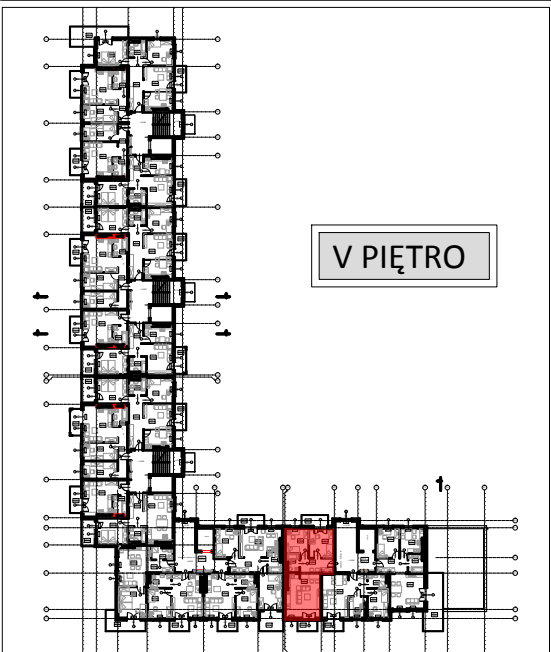
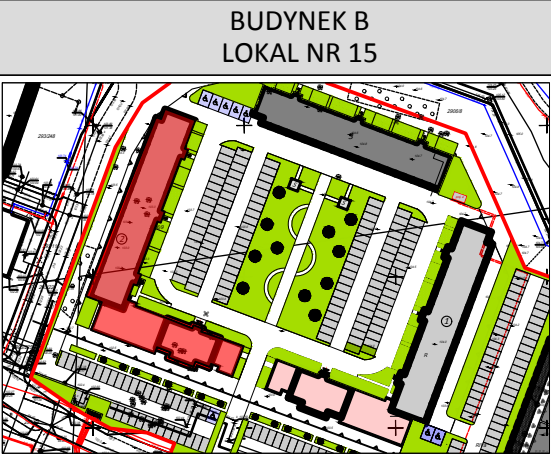


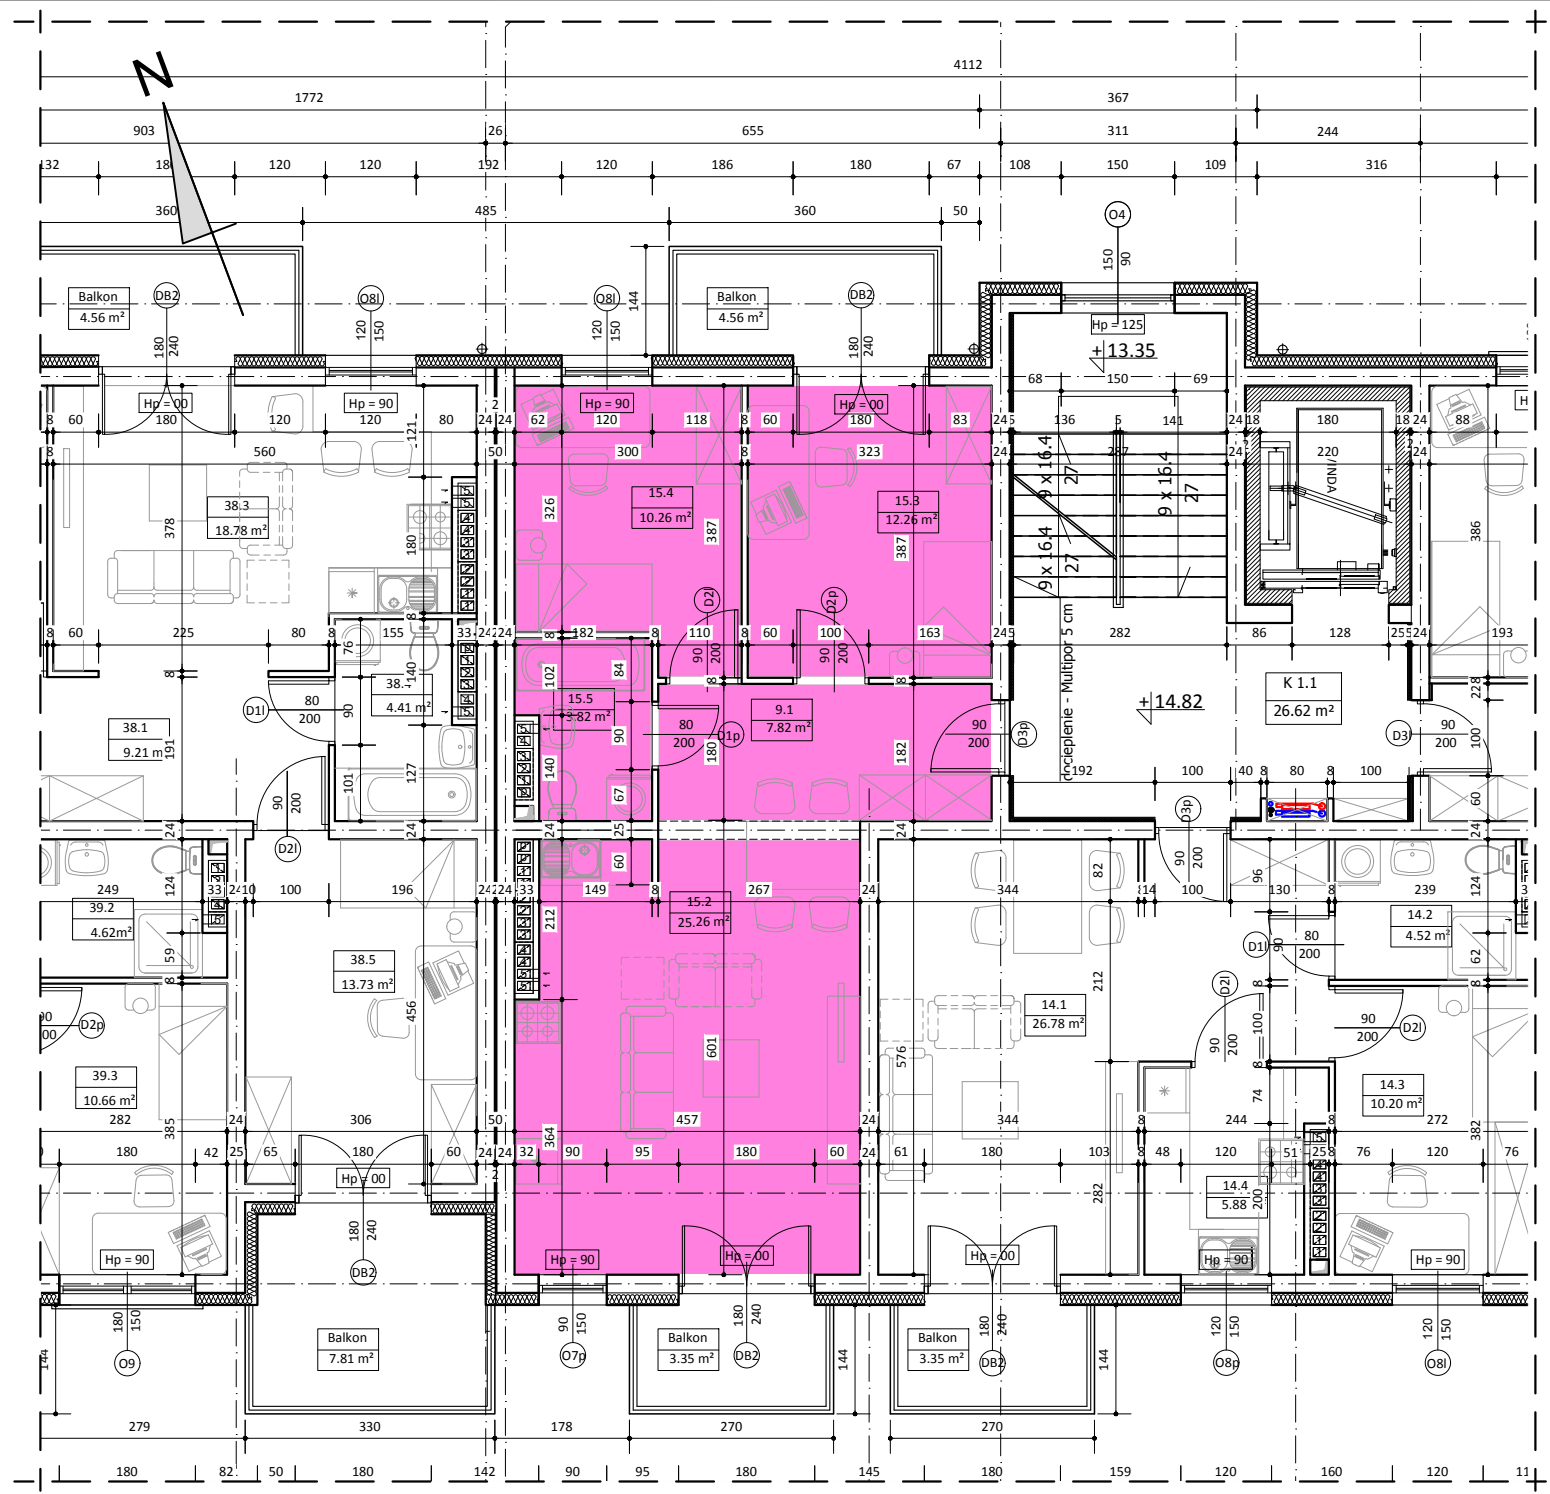

WYKAZ POMIESZCZEŃ		
L.p	NAZWA POMIESZCZENIA	m ²
15.1	PRZEDPOKÓJ	7.82
15.2	POKÓJ DZIENNY + ANEKS KUCH.	25.26
15.3	POKÓJ SYPIALNY	12.26
15.4	POKÓJ SYPIALNY	10.26
15.5	ŁAZIENKA	3.82
RAZEM:		59.42

UWAGA:
WYMIARY POMIESZCZEŃ ZOSTAŁY PODANE W ŚWIEŁIE ŚCIAN WYPRAWIONYCH TYNKIEM
WIZYTÓWKĄ LOKALU ZOSTAŁA WYKONANA NA PODSTAWIE PROJEKTU KONCEPCyjNEGO I
NIE JEST PODSTAWĄ DO ZAWARCIA UMOWY KUPNA/SPRZEDAŻY LOKALU